

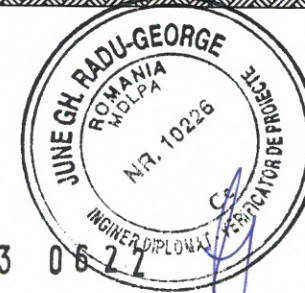
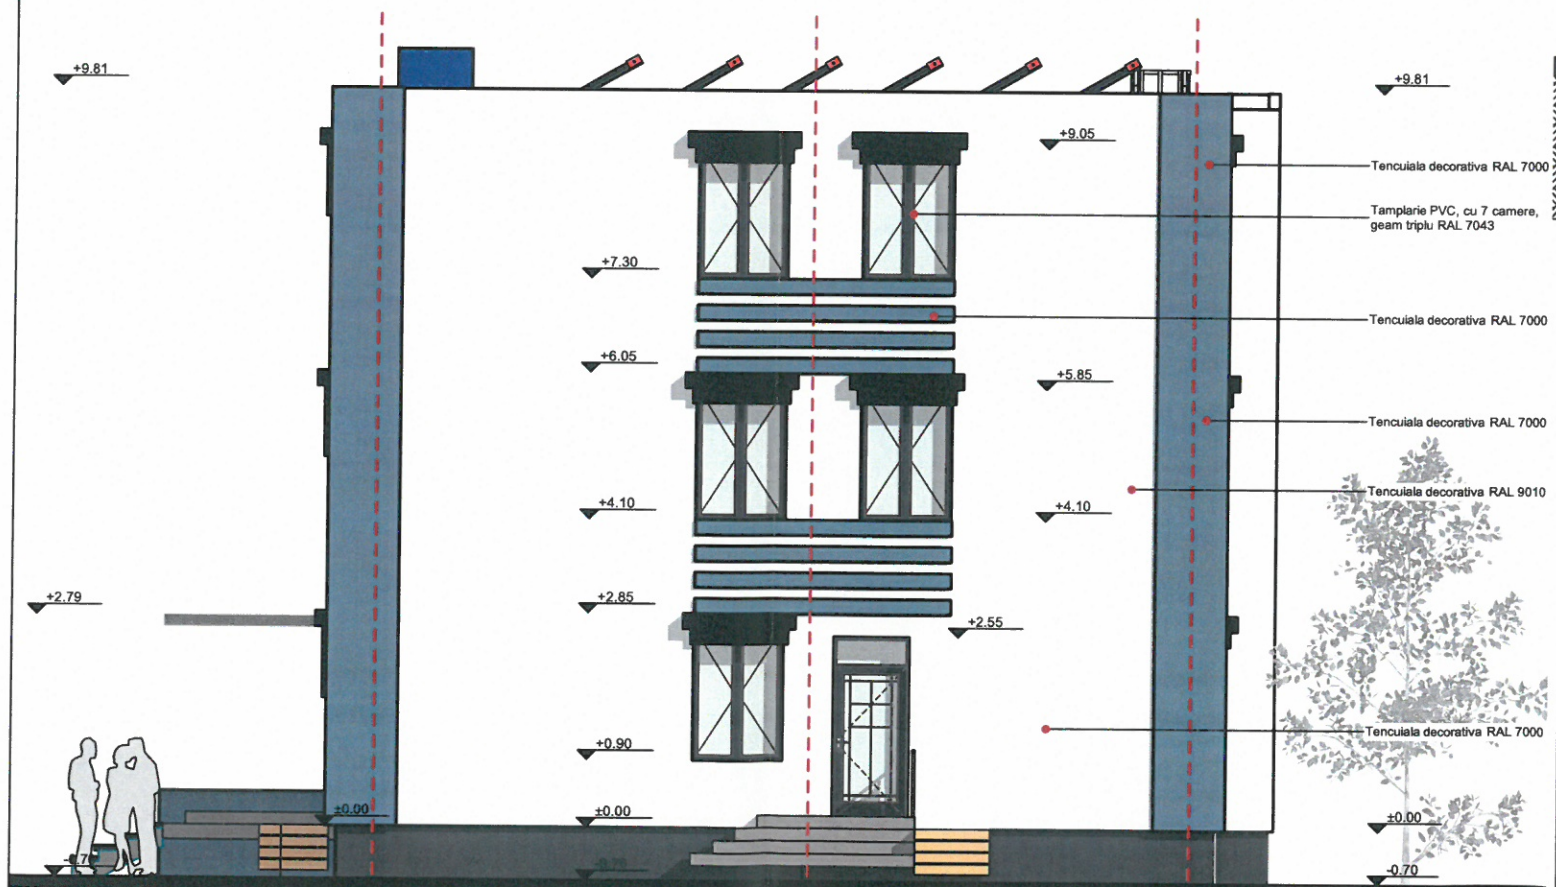


FATADE LATERALE PROPUNERE SC1/100

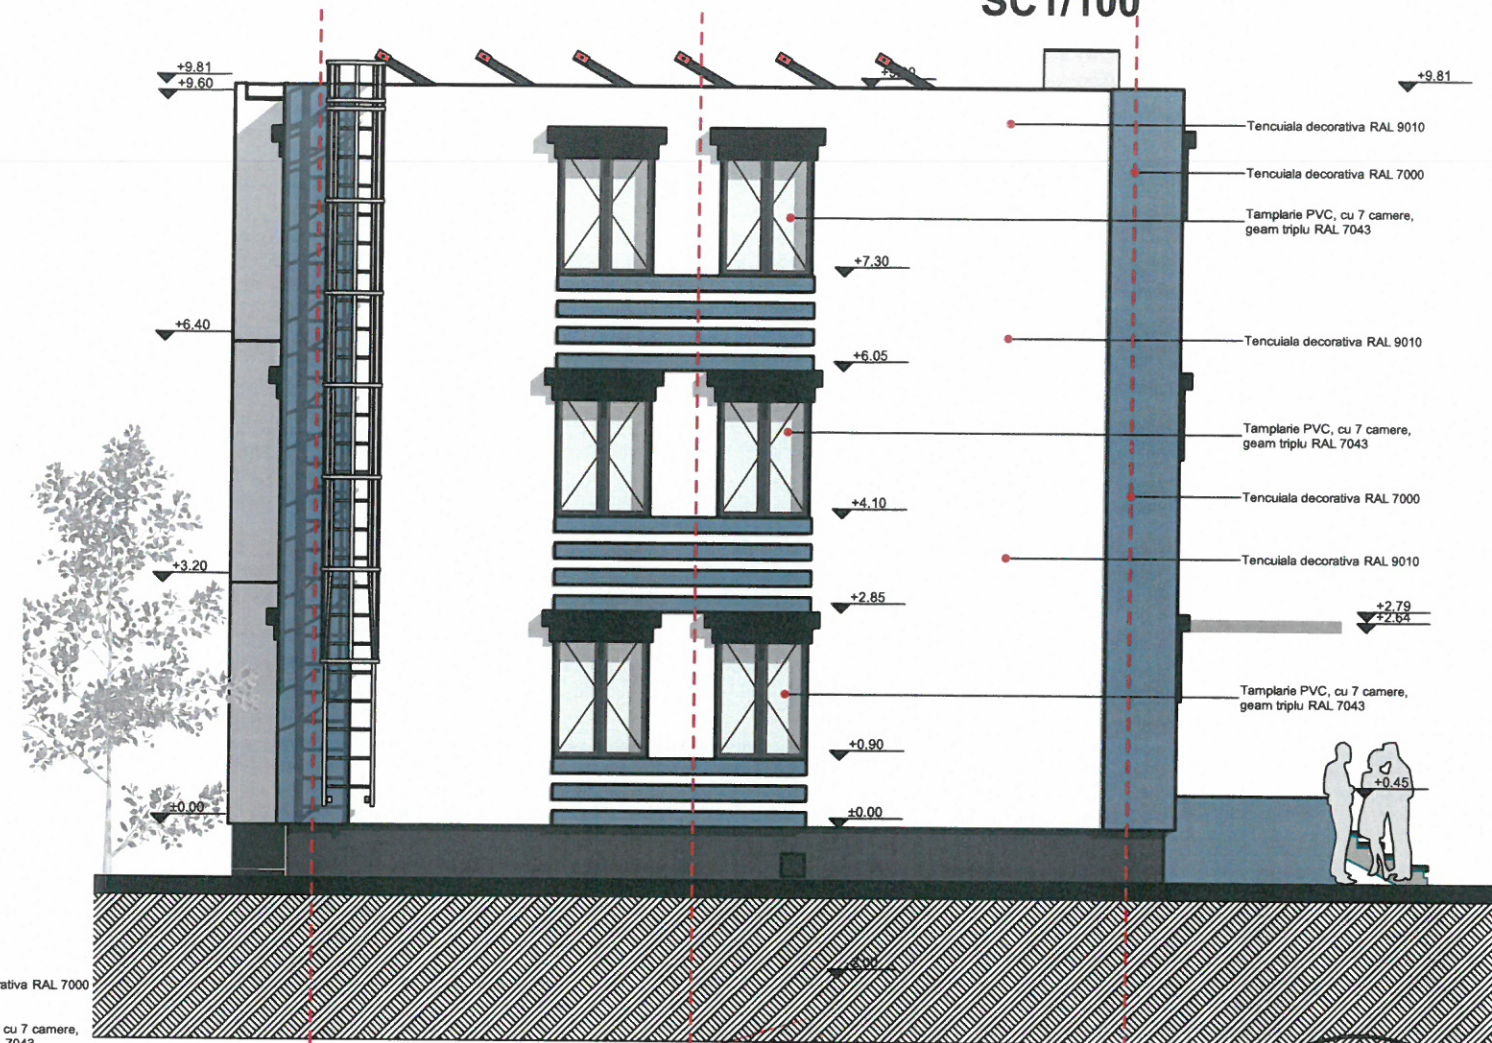

Clasa de importanta III, conform P100/2013
Categoria de importanta C, conform HGR nr. 766/1997
RISC MIC DE INCENDIU
GRADUL II DE REZISTENTA LA FOC

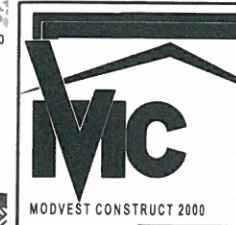

PROIECTARE, CONSULTANTA,
ASISTENTA TEHNICA IN DOMENIILE:
CONSTRUCTII CIVILE,
INDUSTRIALE SI AGRICOLE



J03/906.2006
TEL. / FAX 0248 251073, 0744804995
TEL. 0248 282131, 0766125222, 0766682644
S.C. MODVEST CONSTRUCT 2000 S.R.L.
PITESTI

DENUMIREA PROIECTULUI: „Renovarea energetica moderata pentru sediul Regiei Autonome Judetene de Drumuri Arges”, municipiul Pitesti, str. George Cosbuc nr.40, Judetul Arges
BENEFICIAR: JUDETUL ARGES,
ADRESA BENEFICIAR: PIATA VASILE MILEA, NR1
ADRESA INVESTITIE: Municipiul Pitesti, Str. George Cosbuc nr.40 JUDETUL ARGES

PLANSA
A.22
FAZA
D.A.L.I.

MANAGER PROIECT	ing. GHEORGHE JUNE	SCARA: 1/100
SEF PROIECT ARHITECTURA	Arh. ALEXANDRU BEREVOIANU	NR. CONTRACT: 24/10.03.2022
PROIECTAT	Arh. ALEXANDRU BEREVOIANU	DATA: MARTIE.2022
DESENAT	Arh. COSANA STANCU	

**FATADE LATERALA
PROPUNERE**

DREPTURILE DE AUTOR APARTIN IN EXCLUSIVITATE S.C. MODVEST CONSTRUCT 2000 SRL. COPIEREA SAU COMERCIALIZAREA PREZENTULUI PROIECT SAU A UNEI PARTII DIN ACESTA, FARA ACORDUL AUTORIZAT SE PEDEPSESTE CONFORM LEGII DREPTULUI DE AUTOR NR. 8/1998. PREZENTA DOCUMENTATIE POATE FI FOLOSITA NUMAI IN SCOPUL PENTRU CARE A FOST ELABORATA. ORICE MODIFICARE SAU COMPLETARE A PREZENTULUI PROIECT SE POATE FACE NUMAI CU ACORDUL SCRIS AL AUTORIZATULUI.