



# SECTIUNE TRANVERSALA - RELEVU SC1/100

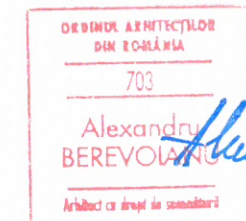

Clasa de importanta III, conform P100/2013  
Categoriza de importanta C, conform HGR nr. 766/1997  
RISC MIC DE INCENDIU  
GRADUL II DE REZISTENTA LA FOC

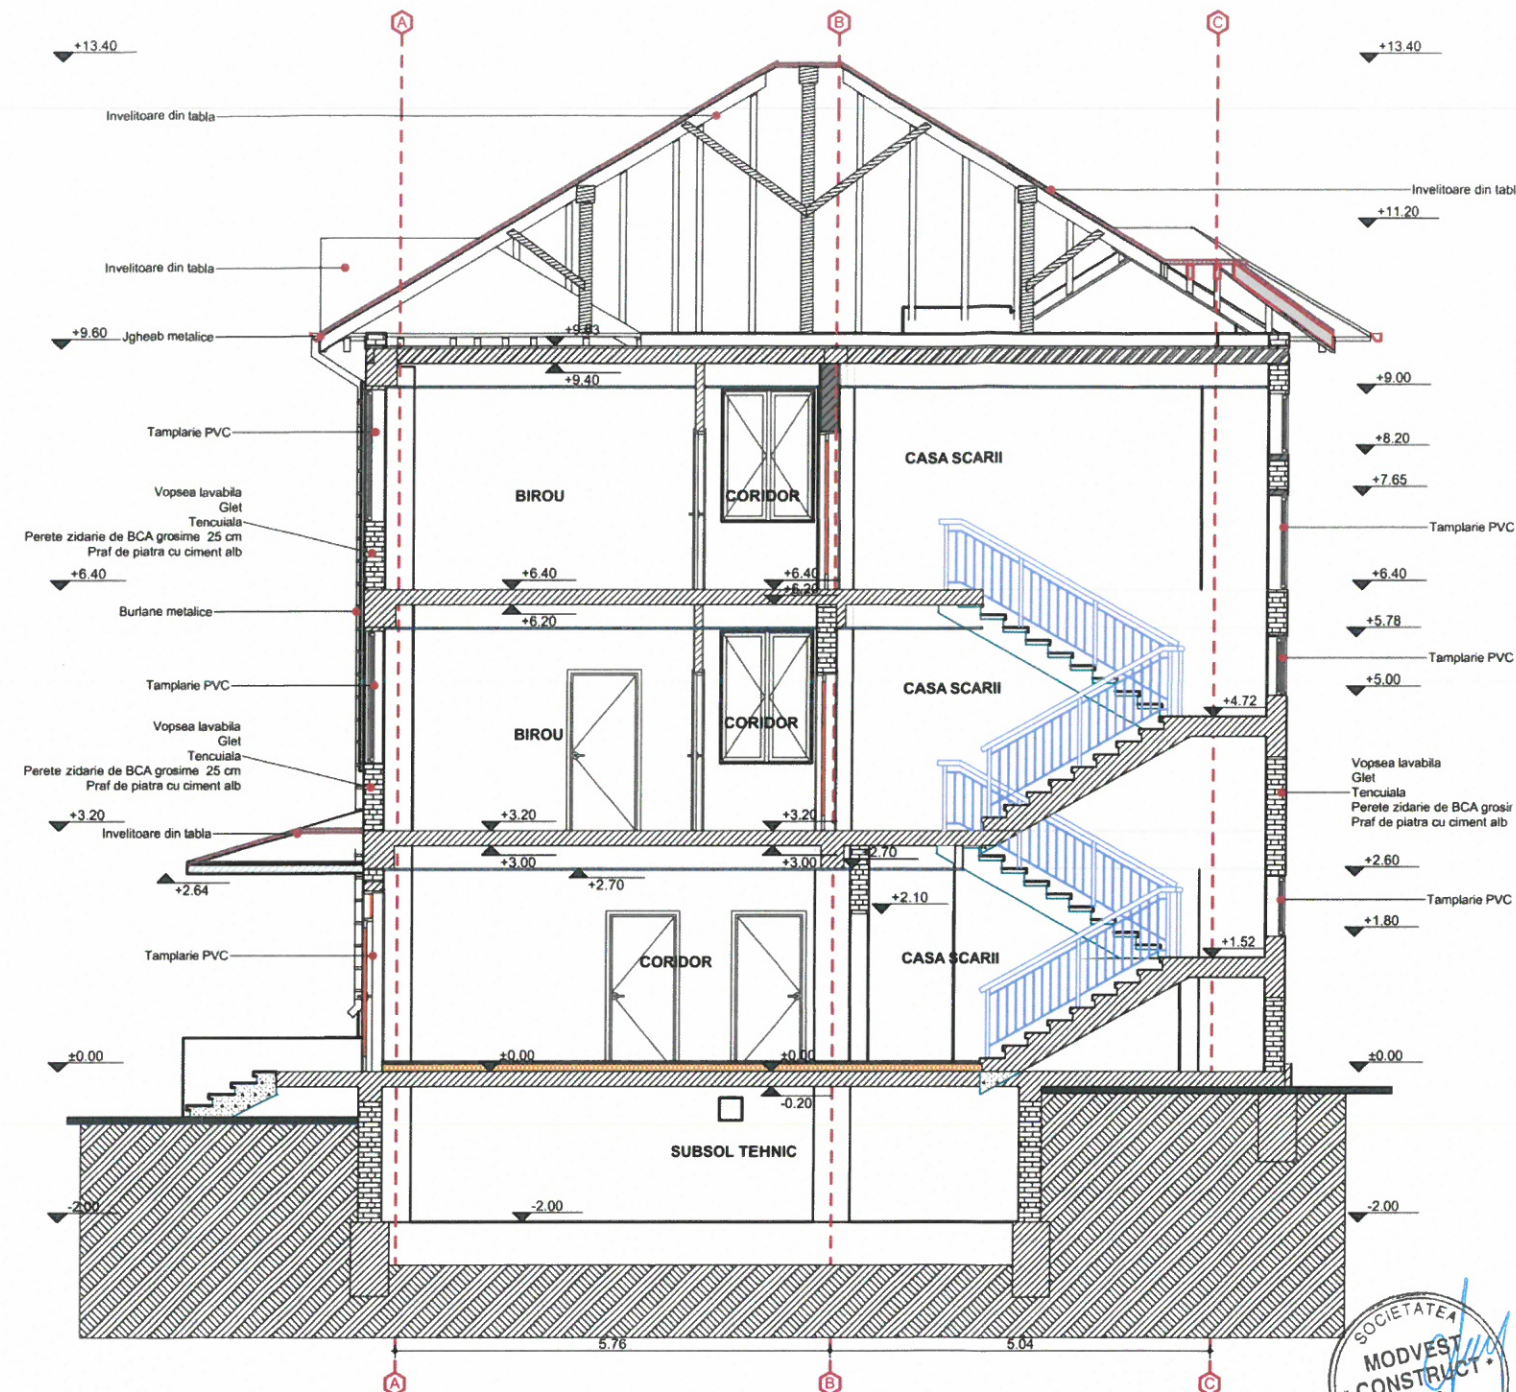

PROIECTARE, CONSULTANTA,  
ASISTENTA TEHNICA IN DOMENIILE:  
CONSTRUCTII CIVILE,  
INDUSTRIALE SI AGRICOLE



J03/906.2006  
TEL. / FAX 0248 251073, 0744804995  
TEL. 0248 282131, 0766125222, 0766682644  
**S.C. MODVEST CONSTRUCT 2000 S.R.L.**  
**PITESTI**

DENUMIREA PROIECTULUI: „Renovarea energetica moderata pentru sediul Regiei Autonome Judetene de Drumuri Arges”, municipiul Pitesti, str. George Cosbuc nr.40, judetul Arges  
BENEFICIAR: JUDETUL ARGES,  
ADRESA BENEFICIAR: PIATA VASILE MILEA, NR1  
ADRESA INVESTITIE: Municipiul Pitesti, Str. George Cosbuc nr.40 JUDETUL ARGES

PLANSĂ  
**A.11**  
FAZA  
**D.A.L.I.**

MANAGER PROIECT	ing. GHEORGHE JUNE
SEF PROIECT ARHITECTURA	Arh. ALEXANDRU BEREVOIANU
PROIECTAT	Arh. ALEXANDRU BEREVOIANU
DESENAT	Arh. COSANA STANCU

SCARA:  
1/100  
NR. CONTRACT:  
24/10.03.2022  
DATA:  
MARTIE.2022

**SECTIUNE  
TRANVERSALA  
RELEVU**

DREPTURILE DE AUTOR APARTIN IN EXCLUSIVITATE S.C. MODVEST CONSTRUCT 2000 SRL. COPIEREA SAU COMERCIALIZAREA PREZENTULUI PROIECT SAU A UNEI PARTI DIN ACESTA, FARA ACORDUL AUTORULUI SE PEDEPESTE CONFORM LEGII DREPTULUI DE AUTOR NR. 8/1998. PREZENTA DOCUMENTATIE POATE FI FOLOSITA NUMAI IN SCOPUL PENTRU CARE A FOST ELABORATA. ORICE MODIFICARE SAU COMPLETARE A PREZENTULUI PROIECT SE POATE FACE NUMAI CU ACORDUL SCRIS AL AUTORULUI.