

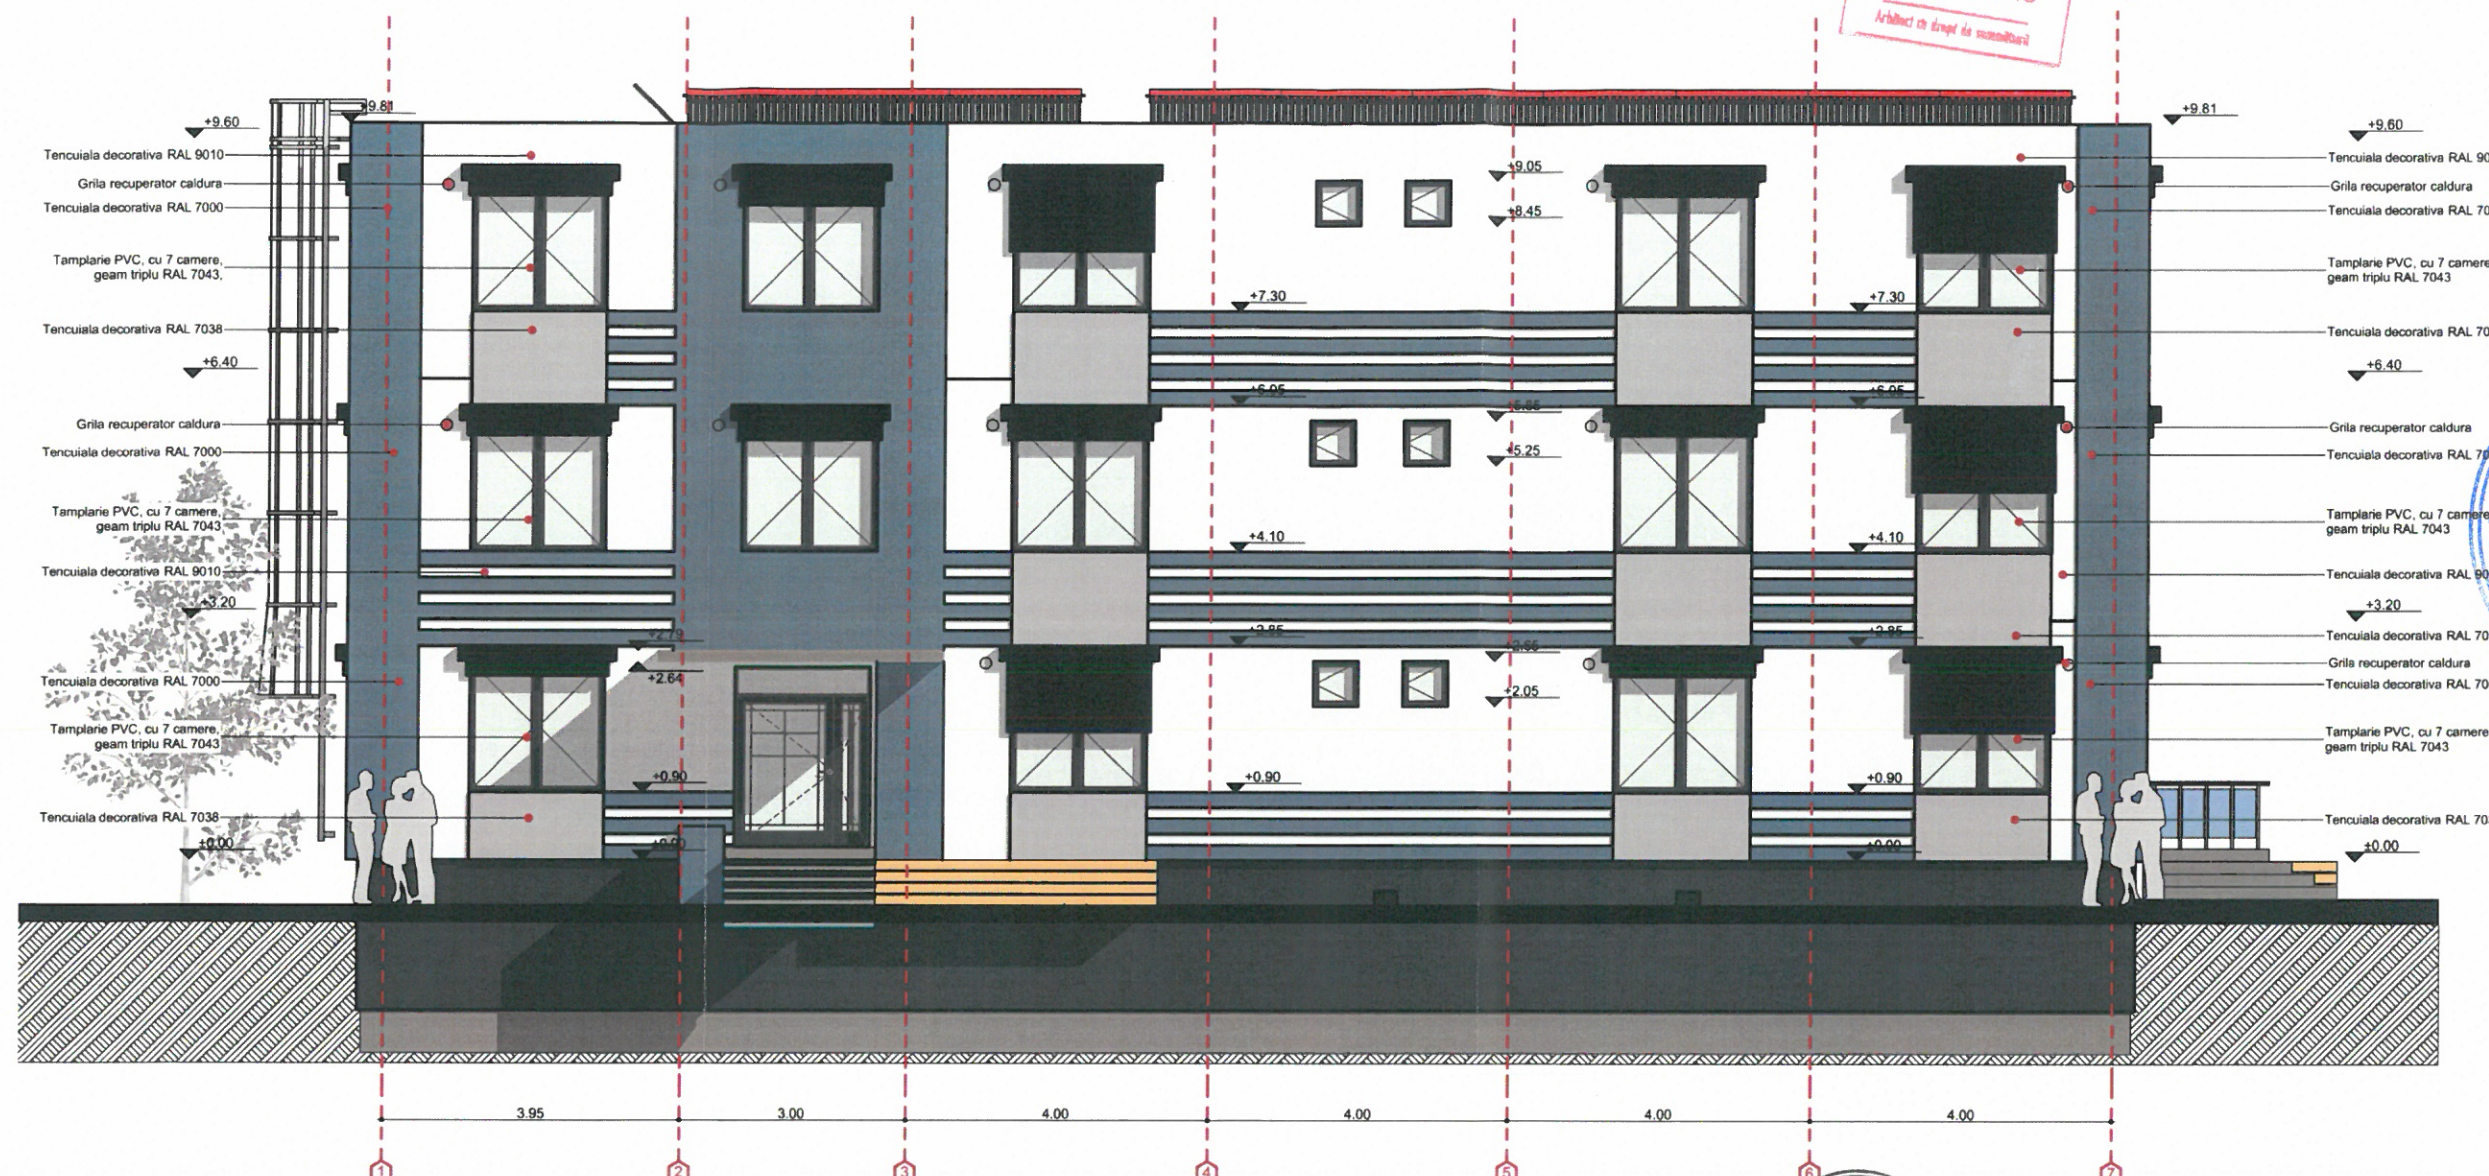
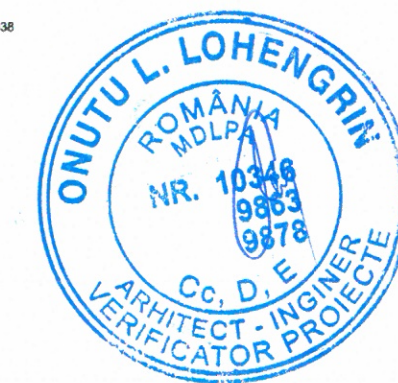


FATADA PRINCIPALA PROPUNERE SC1/100

ORDINUL ARHITECTILOR
DIN ROMANIA
703
Alexandru
BEREVOIANU
Arhitect de birou de proiectare

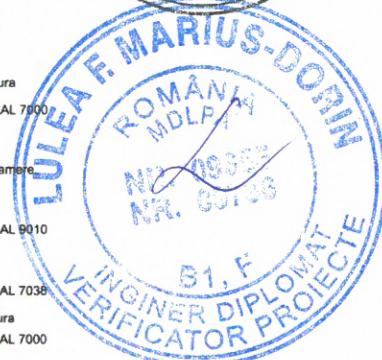

Clasa de importanta III, conform P100/2013
Categoria de importanta C, conform HGR nr. 766/1997
RISC MIC DE INCENDIU
GRADUL II DE REZISTENTA LA FOC

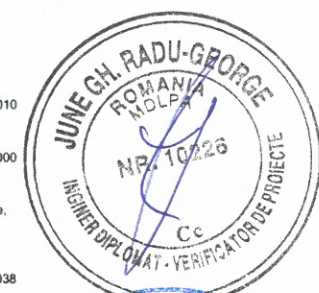

PROIECTARE, CONSULTANTA,
ASISTENTA TEHNICA IN DOMENIILE:
CONSTRUCTII CIVILE,
INDUSTRIALE SI AGRICOLE



J03/906.2006
TEL. / FAX 0248 251073, 0744804995
TEL. 0248 282131, 0766125222, 0766682644
S.C.MODVEST CONSTRUCT 2000 S.R.L.
PITESTI

DENUMIREA PROIECTULUI: „Renovarea energetica moderata pentru sediul Regiei Autonome Judetene de Drumuri Arges”, municipiul Pitesti, str. George Cosbuc nr.40, Judetul Arges
BENEFICIAR: JUDETUL ARGES,
ADRESA BENEFICIAR: PIATAVASILE MILEA, NR1
ADRESA INVESTITIE: Municipiul Pitesti, Str. George Cosbuc nr.40 JUDETUL ARGES

PLANSA
A.20
FAZA
D.A.L.I.

MANAGER PROIECT	ing. GHEORGHE JUNE
SEF PROIECT ARHITECTURA	Arh. ALEXANDRU BEREVOIANU
PROIECTAT	Arh. ALEXANDRU BEREVOIANU
DESENAT	Arh. COSANA STANCU

SCARA:
1/100
NR. CONTRACT:
24/10.03.2022
DATA:
MARTIE.2022

FATADA PRINCIPALA
PROPUNERE

drepturile de autor apartin in exclusivitate S.C. MODVEST CONSTRUCT 2000 S.R.L.
COPIEREA SAU COMERCIALIZAREA PREZENTULUI PROIECT SAU A UNEI PARTI DIN ACESTA, FARA ACORDUL AUTORULUI SE PEDEPSESTE CONFORM LEGII DREPTULUI DE AUTOR NR. 8/1996
PREZENTA DOCUMENTATIE POATE FI FOLOSITA NUMAI IN SCOPUL PENTRU CARE A FOST ELABORATA
ORICE MODIFICARE SAU COMPLETARE A PREZENTULUI PROIECT SE POATE FACE NUMAI CU ACORDUL SCRIS AL AUTORULUI