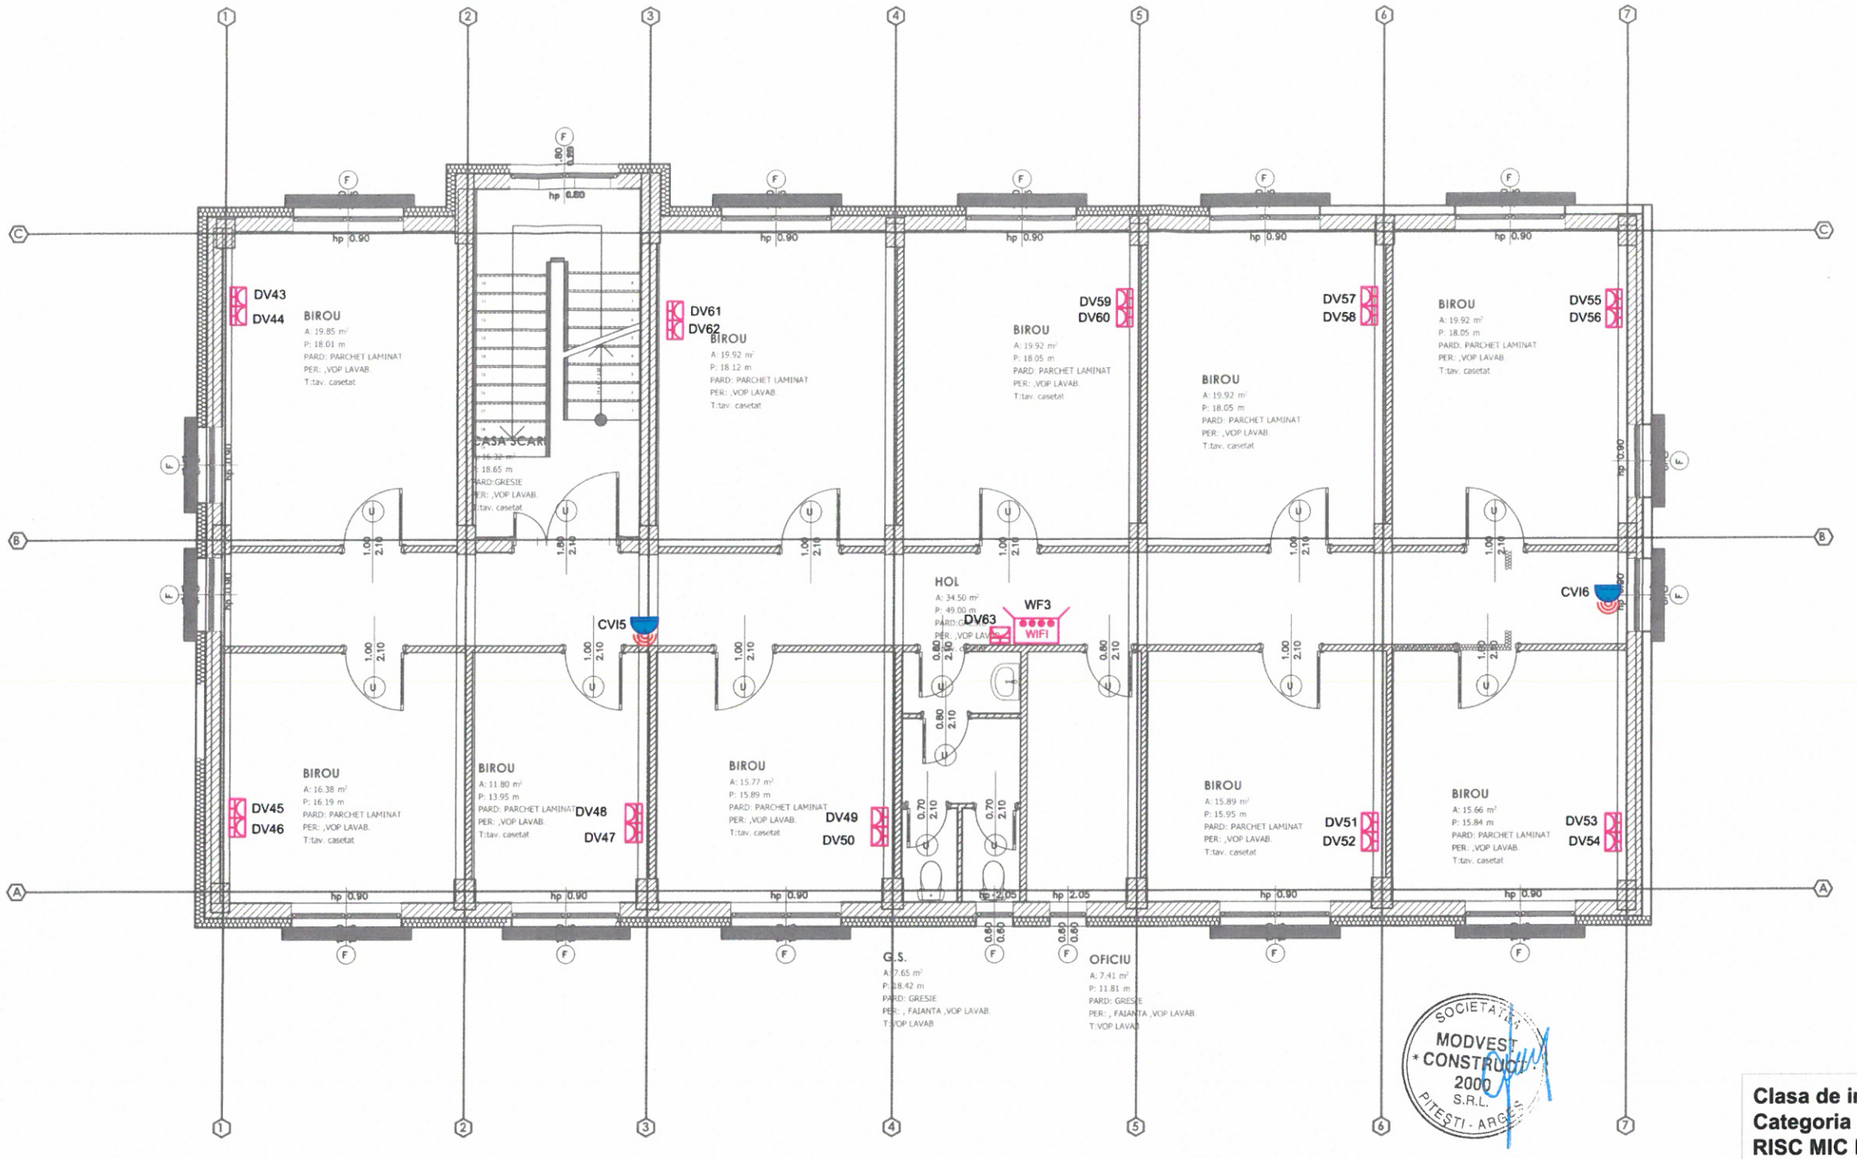

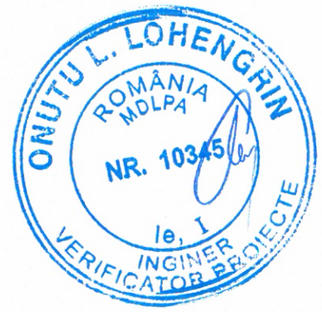

Clasa de importanta III conform P100/2013
Categoria de importanta C , conform HGR nr 766/1997
RISC MIC DE INCENDIU
GRADUL II DE REZISTENTA LA FOC

LEGENDA

Rack	RACK COMUNICATII 24U
	PRIZA VOCE DATE DUBLA RJ45 CAT 6
	PRIZA VOCE DATE SIMPLA RJ45 CAT 6
WIFI	ACCES POINT (ROUTER WIFI)
	PRIZA TV
	AMPLIFICATOR CATV
	CAMERA FIXA DE EXTERIOR CU IR
	CAMERA DOME DE INTERIOR CU IR
NVR	INREGISTRATOR VIDEO DE RETEA
SW	SWITCH 8 porturi POE
UPS	SURSA NEINTRERUPTIBILA DE TENSIUNE date/voce + CATV + CCTV

MODVEST CONSTRUCT 2000

PROIECTARE, CONSULTANTA, ASISTENTA TEHNICA IN DOMENIILE CONSTRUCTII CIVILE, INDUSTRIALE SI AGRICOLE

J03/906.2006
TEL. / FAX 0248 251073 ,0744804995
TEL.0248 282131,0766125222,0766682644

S.C.MODVEST CONSTRUCT 2000 S.R.L. PITESTI

MANAGER DE PROIECT	ing. GHEORGHE JUNE	
PROIECTAT	ing. June Ancuta	
DESENAT	ing. Amza Adrian	
VERIFICAT	ing. June Ancuta	

DENUMIREA PROIECTULUI:
" Renovarea energetica moderata pentru sediul Regiei Autonome Judetene de Drumuri Arges ", municipiul Pitesti , str. George Cosbuc nr.40 , judetul Arges

BENEFICIAR **JUDETUL ARGES**
ADRESA BENEFICIAR: **PIATA VASILE MILEA , nr 1**
ADRESA INVESTITIEI: **Municipiul Pitesti ,str. George Cosbuc nr.40 judetul Arges**

PLANSA CS8

FAZA D.A.L.I.

SCARA: 1:100

NR. CONTRACT: 24 / 10.03.2022

DATA: martie 2022

INSTALATII DATE/VOCE , CATV SI CCTV

PLAN ETAJ 2

DREPTURILE DE AUTOR APARTIN IN EXCLUSIVITATE S.C.MODVEST CONSTRUCT 2000 SRL
COPIEREA SAU COMERCIALIZAREA PREZENTULUI PROIECT SAU A UNEI PARTI DIN ACESTA, FARA ACORDUL AUTORULUI SE PEDEPSESTE CONFORM LEGII DREPTULUI DE AUTOR NR.8/1996
PREZENTA DOCUMENTATIE POATE FI FOLOSITA NUMAI IN SCOPUL PENTRU CARE A FOST ELABORATA
ORICE MODIFICARE SAU COMPLETARE A PREZENTULUI PROIECT SE POATE FACE NUMAI CU ACORDUL SCRIS AL AUTORULUI