



PLAN INVELITOARE - RELEVU
SC1/100

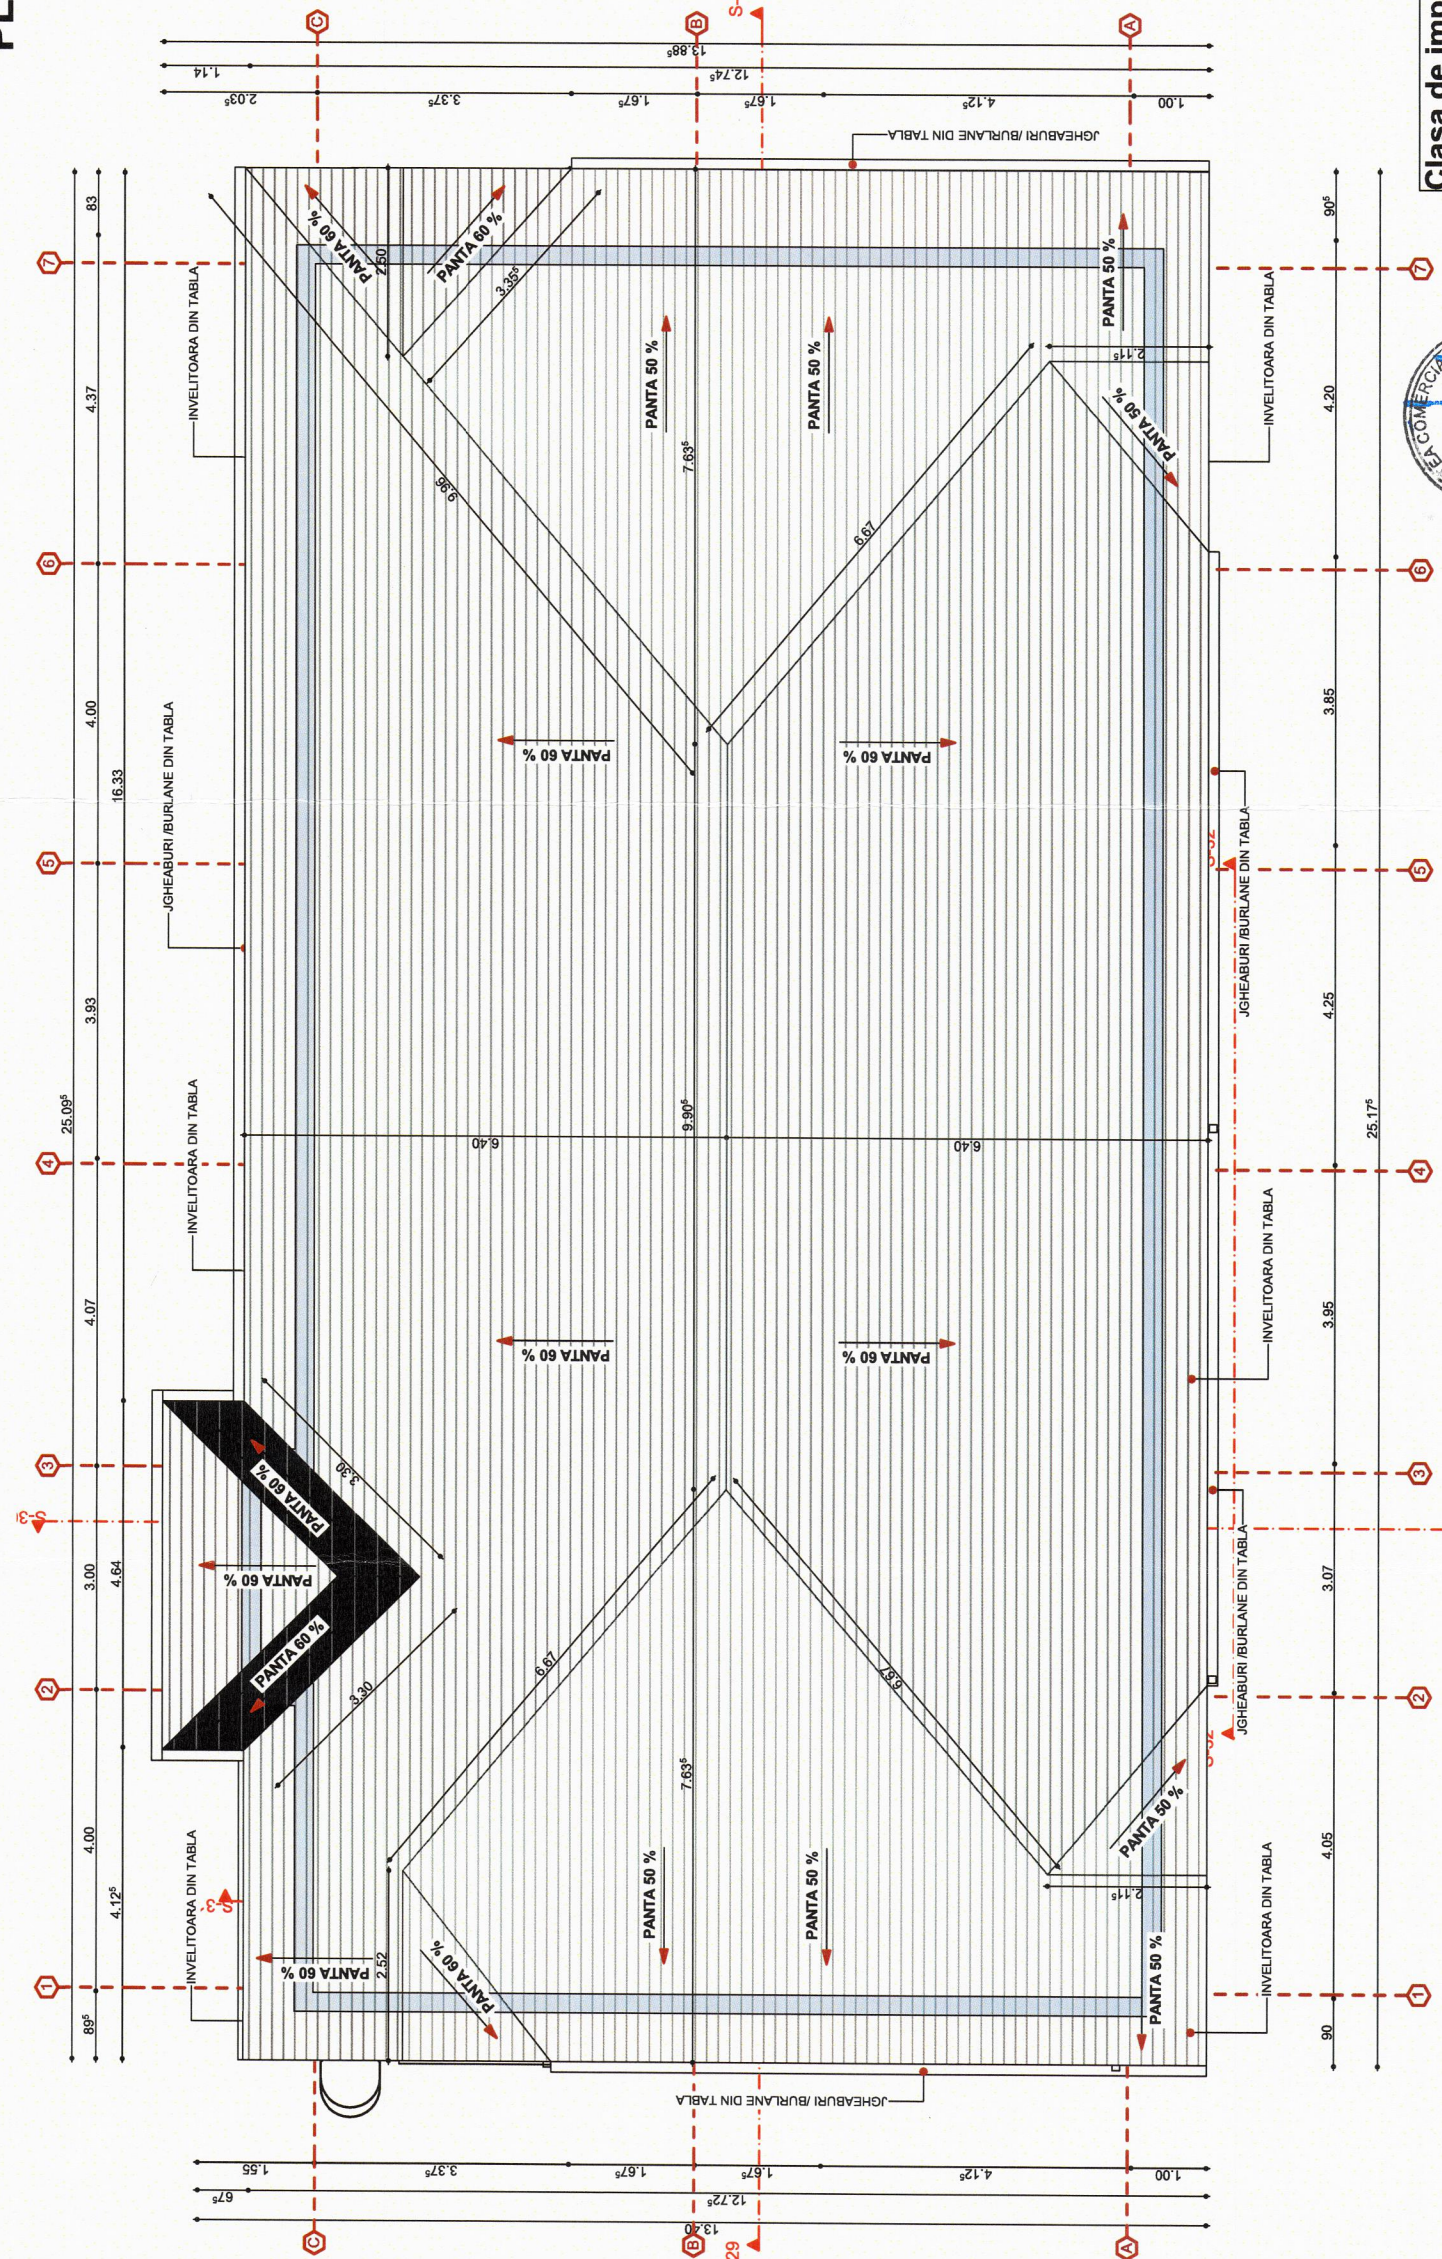

Clasa de importanta III, conform P100/2013
Categoria de importanta C, conform HGR nr. 766/1997
RISC MIC DE INCENDIU
GRADUL II DE REZISTENTA LA FOC

	PROIECTARE, CONSULTANTA, ASISTENTA TEHNICA IN DOMENIILE: CONSTRUCTII CIVILE, INDUSTRIALE SI AGRICOLE		ROMANIA PROIECTUL: „Renovarea energetica moderata pentru sediul Regiei Autonome PROIECTUL: Judetene de Drumuri Argezi”, Municipiul Pitesti, str. George Cosbuc nr.40, Judetul Argezi BENEFICIAR: JUDETUL ARGES, ADRESA BENEFICIAR: PATA VASILE MILEA, NR1 ADRESA INVESTITIE: Municipiul Pitesti, Str. George Cosbuc nr.40 JUDETUL ARGES		PLANSĂ A.07 FAZA EXPERTIZA TEHNICA
	MANAGER PROIECT Ing. GHEORGHE JUNE	SCARA: 1/500	REZUMARE „Renovarea energetica moderata pentru sediul Regiei Autonome PROIECTUL: Judetene de Drumuri Argezi”, Municipiul Pitesti, str. George Cosbuc nr.40, Judetul Argezi BENEFICIAR: JUDETUL ARGES, ADRESA BENEFICIAR: PATA VASILE MILEA, NR1 ADRESA INVESTITIE: Municipiul Pitesti, Str. George Cosbuc nr.40 JUDETUL ARGES		ISO 9001 ISO 14001 OHSAS 18001

PLAN INVELITOARE
RELEVU

SEF PROIECT ARHITECTURA	Arh. ALEXANDRU BEREVOIANU	NR. CONTRACT: 24/10.03.2022	DATA: MARTIE 2022
PROIECTAT	Arh. ALEXANDRU BEREVOIANU		
DESENAT	Arh. COSANA STANCU		

CONSTRUCȚIILE DE AUTODIRIGIBILITATE SÎN EXCLUSIVITATE S.C. MODVEST CONSTRUCT 2000 S.R.L.
ORDINUL DE AUTODIRIGIBILITATE SÎN EXCLUSIVITATE S.C. MODVEST CONSTRUCT 2000 S.R.L.
ORDINUL DE AUTODIRIGIBILITATE SÎN EXCLUSIVITATE S.C. MODVEST CONSTRUCT 2000 S.R.L.
ORDINUL DE AUTODIRIGIBILITATE SÎN EXCLUSIVITATE S.C. MODVEST CONSTRUCT 2000 S.R.L.