

FATADA PRINCIPALA - RELEVU
SC1/100

- RELEVU FOTO -



Clasa de importanta III, conform P100/2013
Categorie de importanta C, conform HGR nr. 766/1997
RISC MIC DE INCENDIU
GRADUL II DE REZISTENTA LA FOC

S.C. MODVEST CONSTRUCT 2000 S.R.L.
PITESTI

PROIECTARE, CONSULTANTA,
ASISTENTA TEHNICA IN DOMENIILE:
CONSTRUCTII CIVILE,
INDUSTRIALE SI AGRICOLE

JOS/1906.2006
TEL./FAX 0248 25 073 0744804095
TEL. 0248 282131, 0767125222, 076682644

MANAGER PROIECT Ing. GHEORGHE JUNE
SEF PROIECT ARHITECTURA Arh. ALEXANDRU BEREVOIUANU
PROIECTAT Arh. ALEXANDRU BEREVOIUANG
DESENAT Arh. COSANA STANCU

ISO 9001 ISO 14001 OHSAS 18001


Renovarea energiei incalzita pentru scula Regiei Autonomo
Judeului de Dambovit
Ar. Ar. Iudeiul Arges

ADRESA INVESTITIE: Municipiul Pitesti, Str. George Costin nr.40
Judeul Arges

SCARA: 1/500
NR. CONTRACT: 24/10.03.2022
DATA: MARTIE 2022

PLANS
A.08
FAZA
EXPERTIZA
TEHNICA

- 1. PRAF DE PIATRA
- 2. TENCUIALA DIN SIMILPIATRA
- 3. TAMPALARIE PVC
- 4. INVELITOARE DIN TABLA
- 5. JGHEABURI SI BURLANE METALICE
- 6. PLACARE LEMN

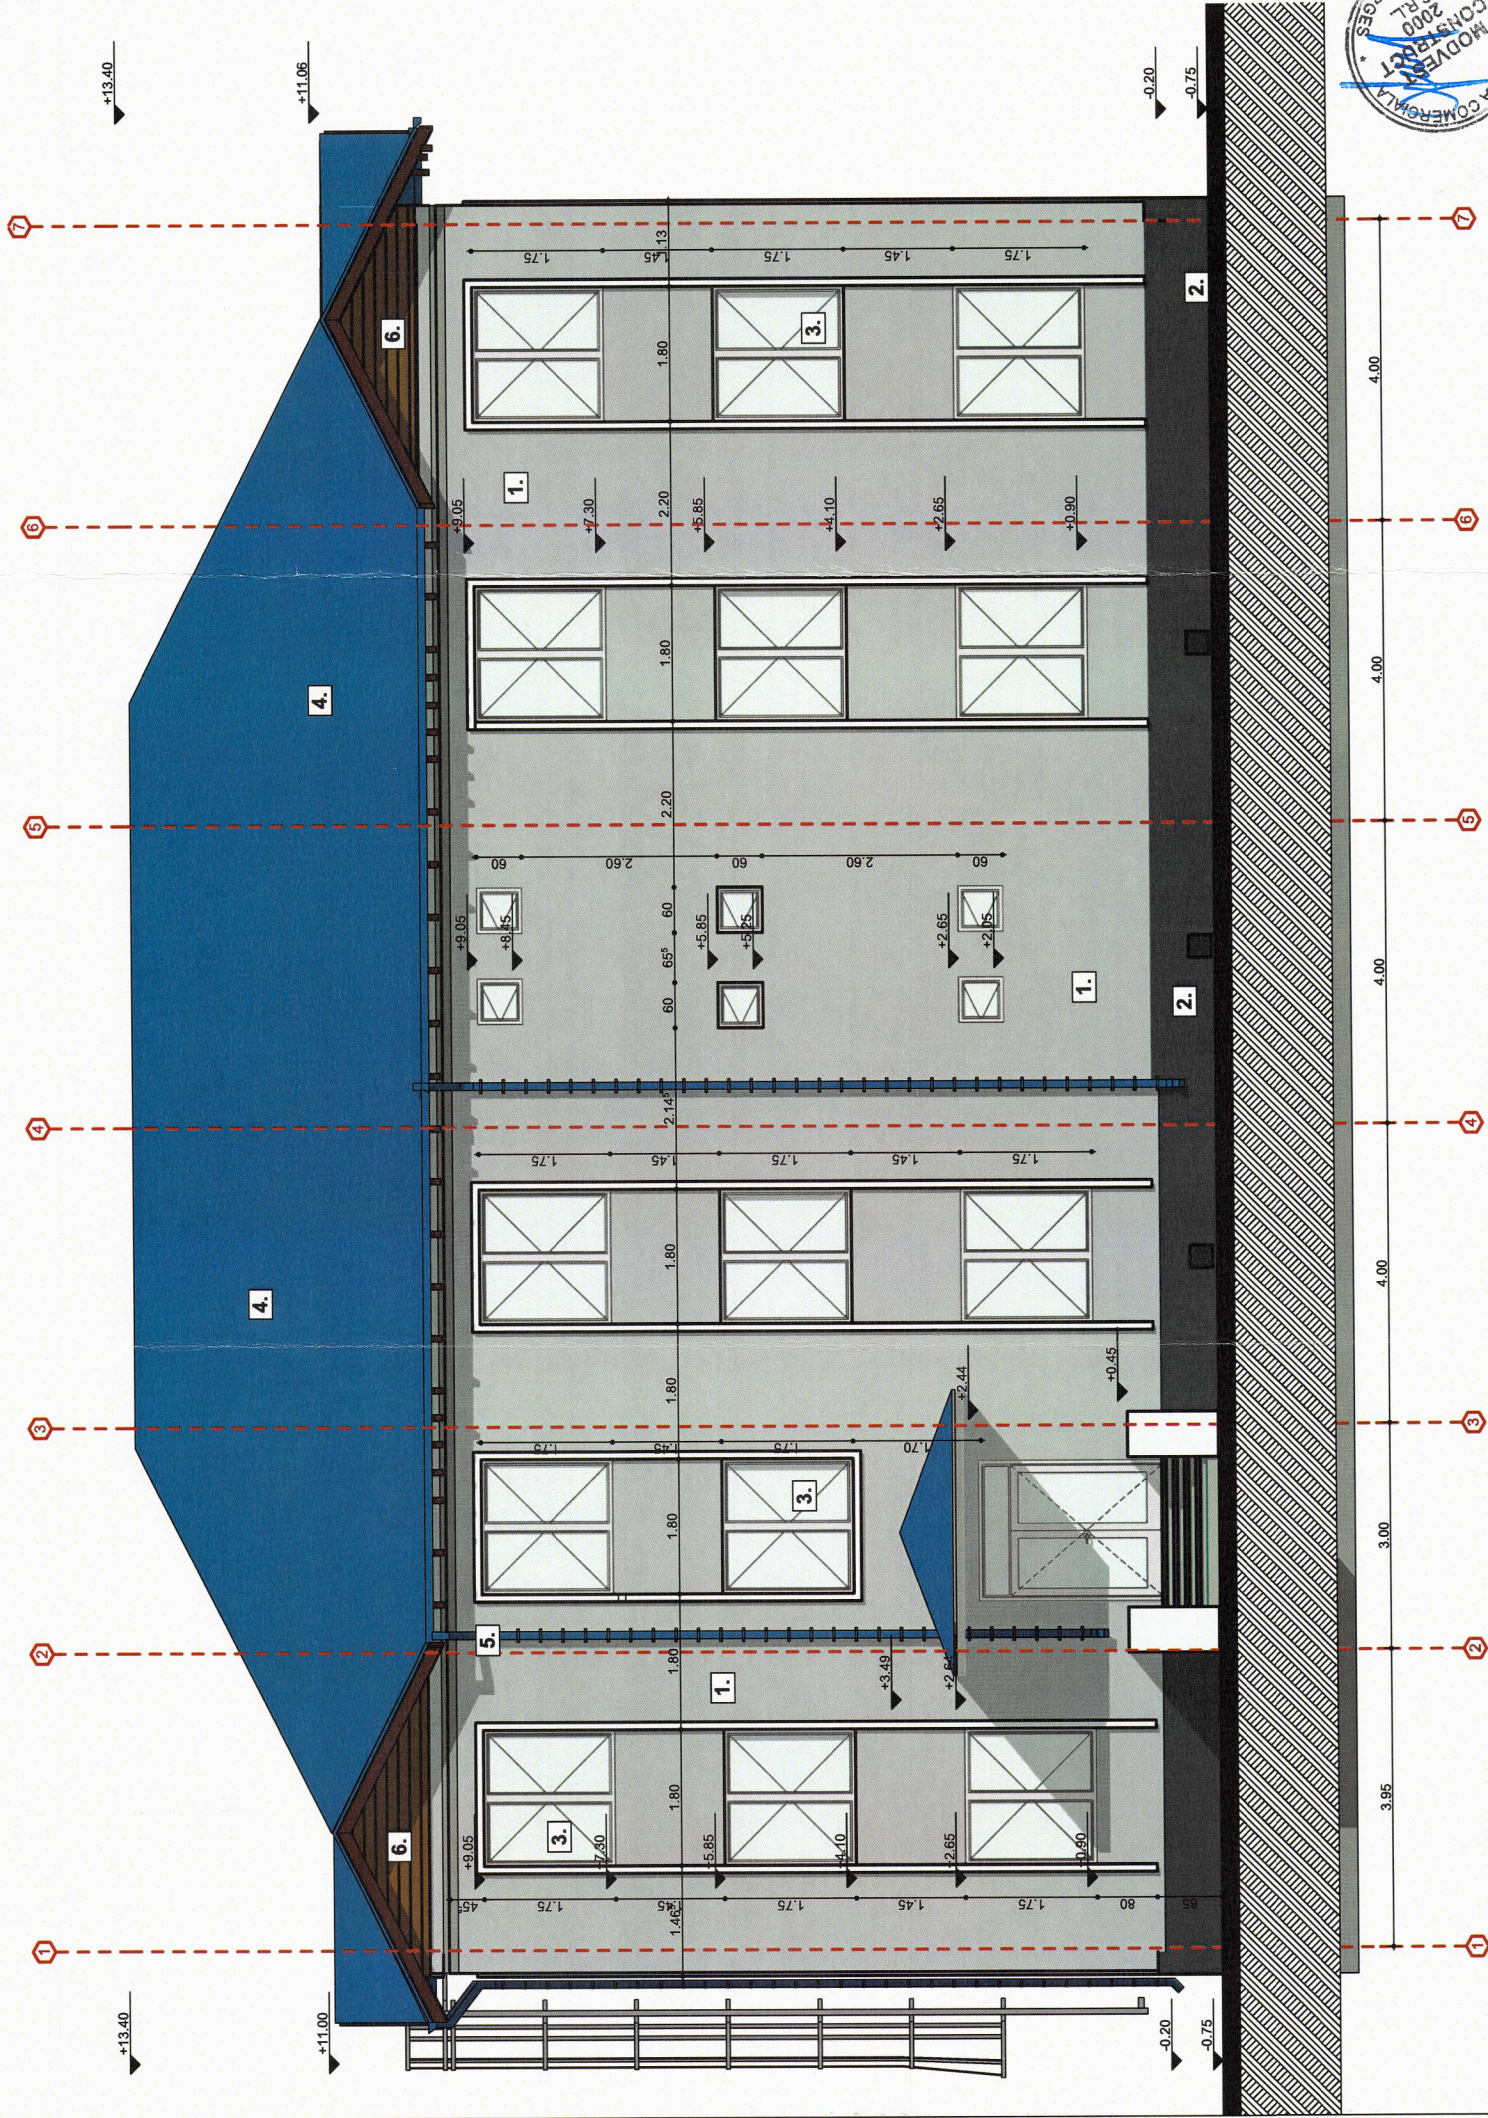

Clasa de importanta III, conform P100/2013

Categorie de importanta C, conform HGR nr. 766/1997

RISC MIC DE INCENDIU

GRADUL II DE REZISTENTA LA FOC

S.C. MODVEST CONSTRUCT 2000 S.R.L.
PITESTI

PROIECTARE, CONSULTANTA,
ASISTENTA TEHNICA IN DOMENIILE:
CONSTRUCTII CIVILE,
INDUSTRIALE SI AGRICOLE

JOS/1906.2006
TEL./FAX 0248 25 073 0744804095
TEL. 0248 282131, 0767125222, 076682644

MANAGER PROIECT Ing. GHEORGHE JUNE
SEF PROIECT ARHITECTURA Arh. ALEXANDRU BEREVOIUANU
PROIECTAT Arh. ALEXANDRU BEREVOIUANG
DESENAT Arh. COSANA STANCU

ISO 9001 ISO 14001 OHSAS 18001

Renovarea energiei incalzita pentru scula Regiei Autonomo
Judeului de Dambovit
Ar. Ar. Iudeiul Arges

ADRESA INVESTITIE: Municipiul Pitesti, Str. George Costin nr.40
Judeul Arges

SCARA: 1/500
NR. CONTRACT: 24/10.03.2022
DATA: MARTIE 2022

PLANS
A.08
FAZA
EXPERTIZA
TEHNICA

- 1. PRAF DE PIATRA
- 2. TENCUIALA DIN SIMILPIATRA
- 3. TAMPALARIE PVC
- 4. INVELITOARE DIN TABLA
- 5. JGHEABURI SI BURLANE METALICE
- 6. PLACARE LEMN