


STANCIULESCU NICOLAE

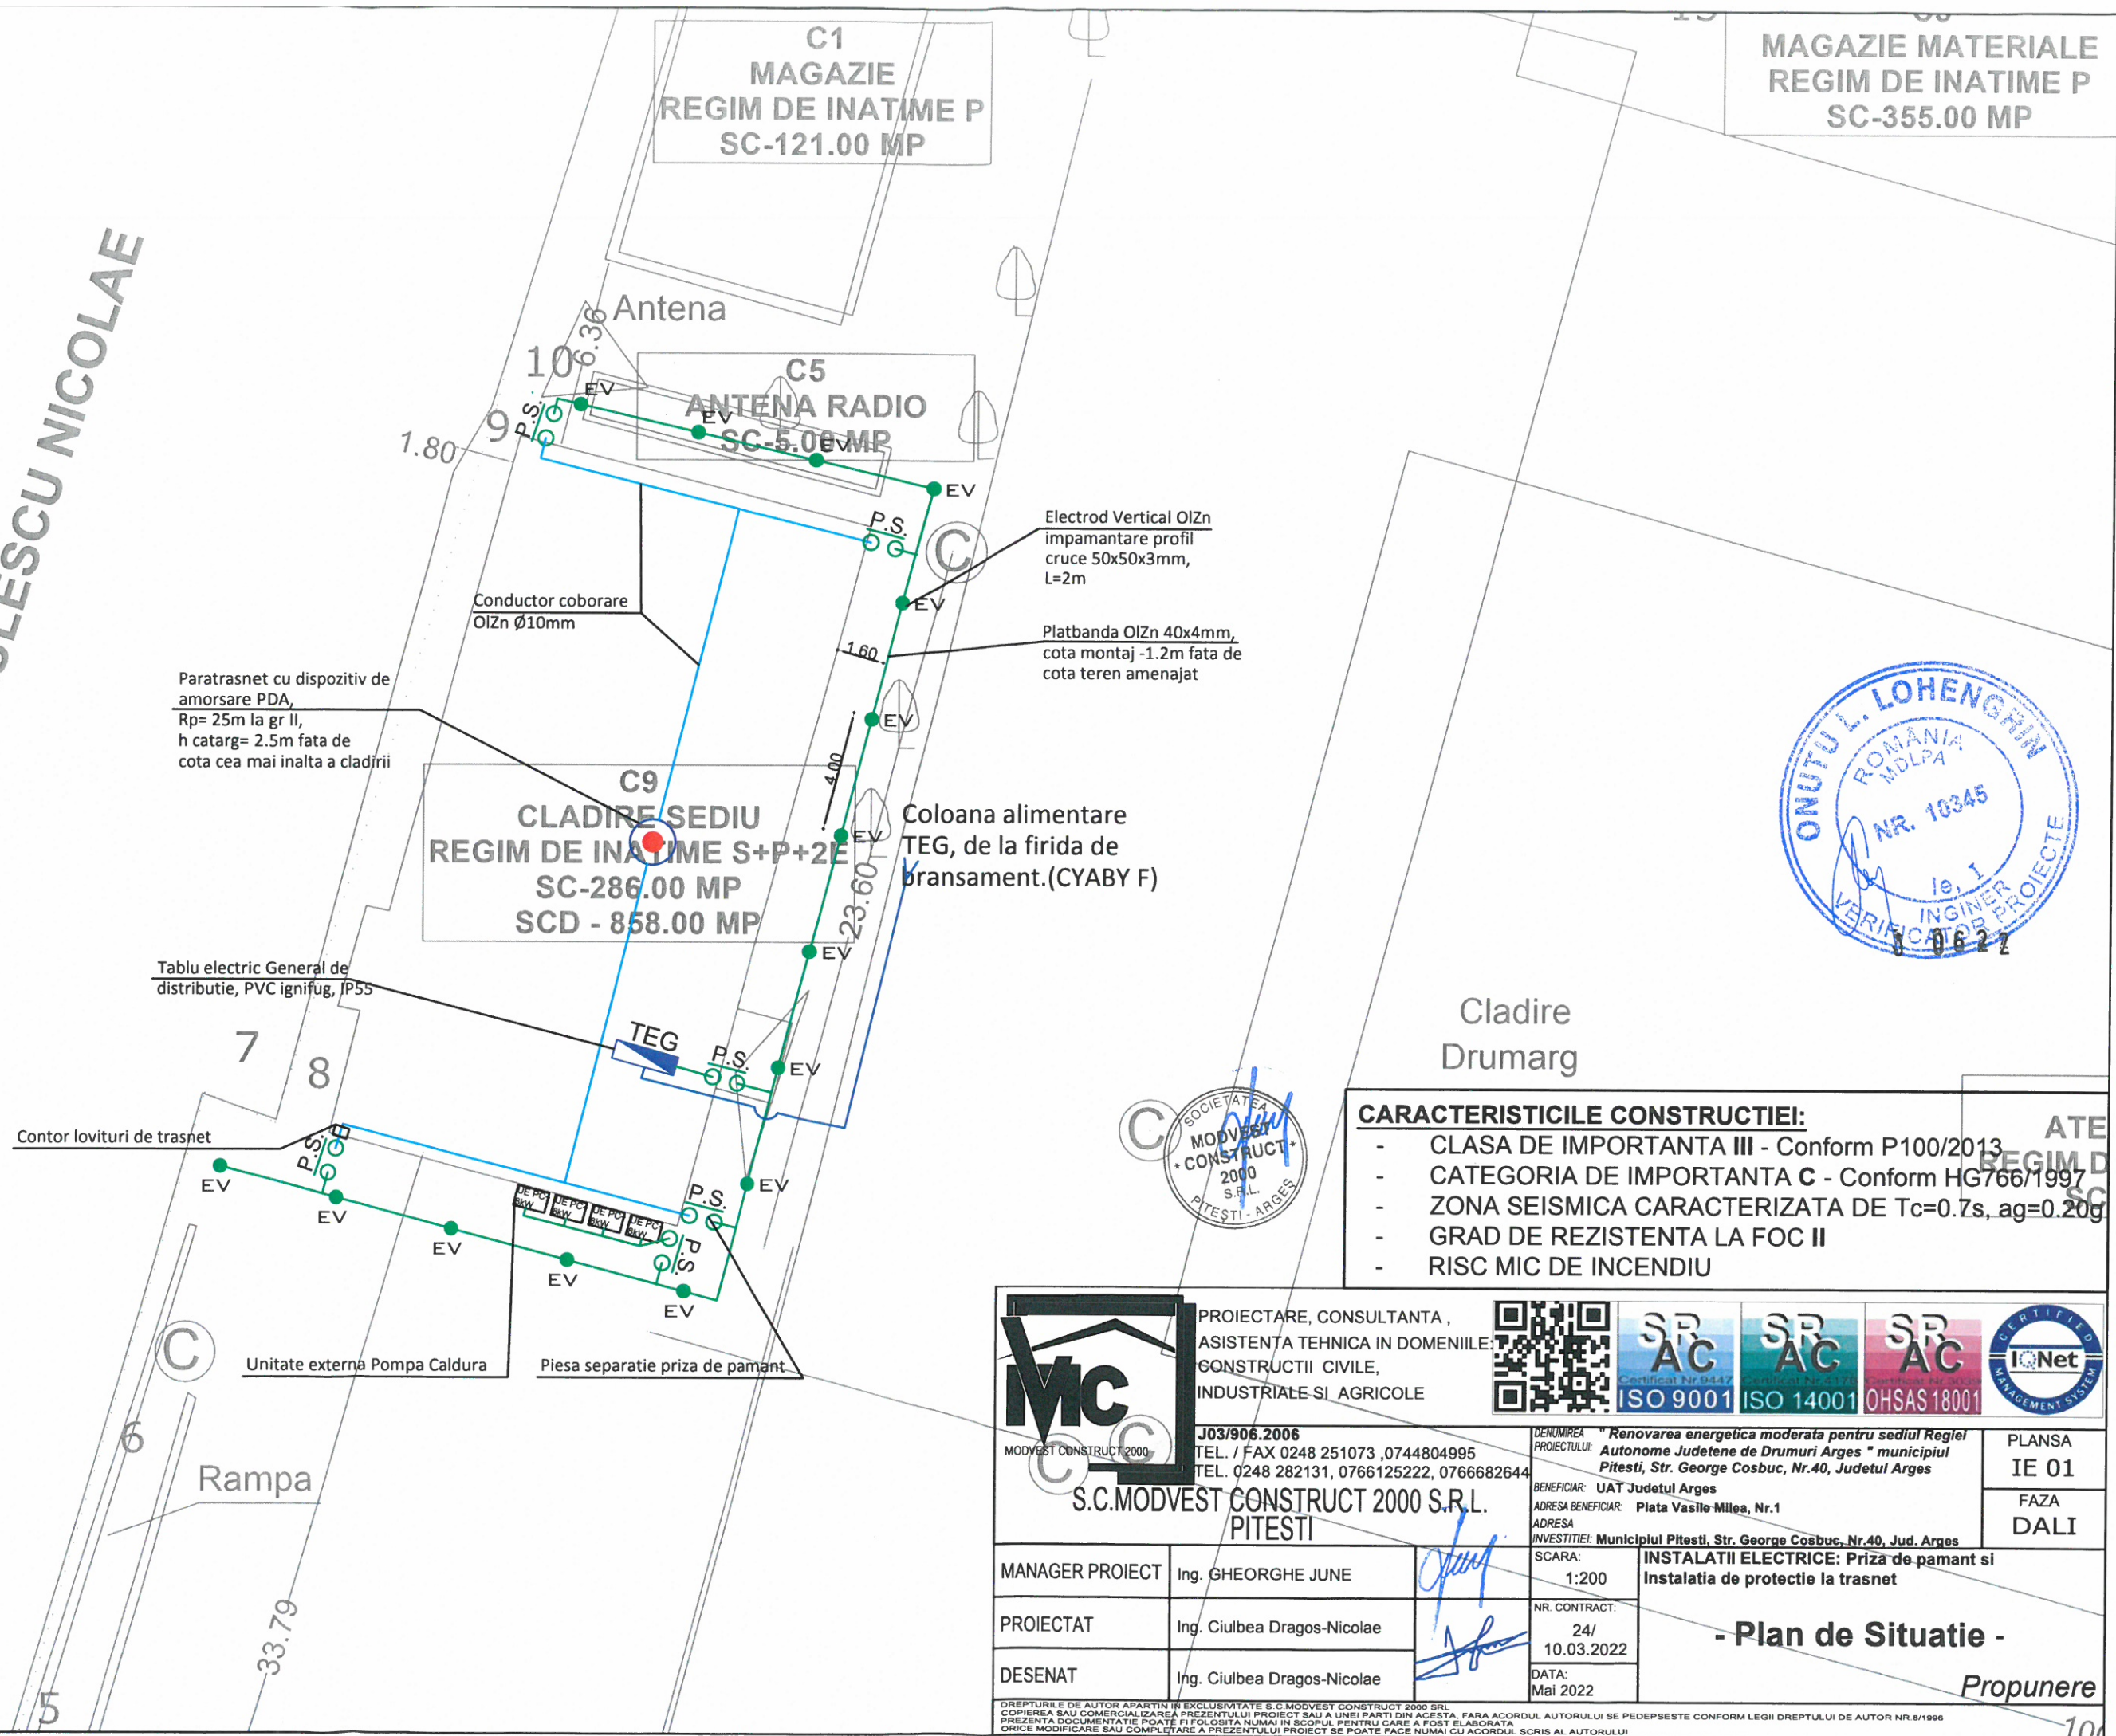

CARACTERISTICILE CONSTRUCTIEI:

- CLASA DE IMPORTANTA III - Conform P100/2013
- CATEGORIA DE IMPORTANTA C - Conform HG766/1997
- ZONA SEISMICA CARACTERIZATA DE $T_c=0.7s$, $a_g=0.20g$
- GRAD DE REZISTENTA LA FOC II
- RISC MIC DE INCENDIU



PROIECTARE, CONSULTANTA,
ASISTENTA TEHNICA IN DOMENIILE:
CONSTRUCTII CIVILE,
INDUSTRIALE SI AGRICOLE

J03/906.2006

TEL. / FAX 0248 251073, 0744804995
TEL. 0248 282131, 0766125222, 0766682644

S.C. MODVEST CONSTRUCT 2000 S.R.L.
PITESTI



DENUMIREA PROIECTULUI: "Renovarea energetica moderata pentru sediul Regiei Autonome Judetene de Drumuri Arges" municipiul Pitesti, Str. George Cosbuc, Nr.40, Judetul Arges

BENEFICIAR: UAT Judetul Arges
ADRESA BENEFICIAR: Piata Vasile Milea, Nr.1

ADRESA INVESTITIEI: Municipiul Pitesti, Str. George Cosbuc, Nr.40, Jud. Arges

PLANSĂ
IE 01

FAZA
DALI

MANAGER PROIECT Ing. GHEORGHE JUNE

PROIECTAT Ing. Ciulbea Dragos-Nicolae

DESENAT Ing. Ciulbea Dragos-Nicolae

SCARA:
1:200

NR. CONTRACT:
24/
10.03.2022

DATA:
Mai 2022

INSTALATII ELECTRICE: Priza de pamant si
Instalatia de protectie la trasnet

- Plan de Situatie -

Propunere

DREPTURILE DE AUTOR APARTIN IN EXCLUSIVITATE S.C. MODVEST CONSTRUCT 2000 S.R.L.
COPIEREA SAU COMERCIALIZAREA PREZENTULUI PROIECT SAU A UNEI PARTI DIN ACESTA, FARA ACORDUL AUTORIZAT, SE PEDEPSESTE CONFORM LEGII DREPTULUI DE AUTOR NR.8/1996
PREZENTA DOCUMENTATIE POATE FI FOLOSITA NUMAI IN SCOPUL PENTRU CARE A FOST ELABORATA
ORICE MODIFICARE SAU COMPLETARE A PREZENTULUI PROIECT SE POATE FACE NUMAI CU ACORDUL SCRIS AL AUTORIZATULUI