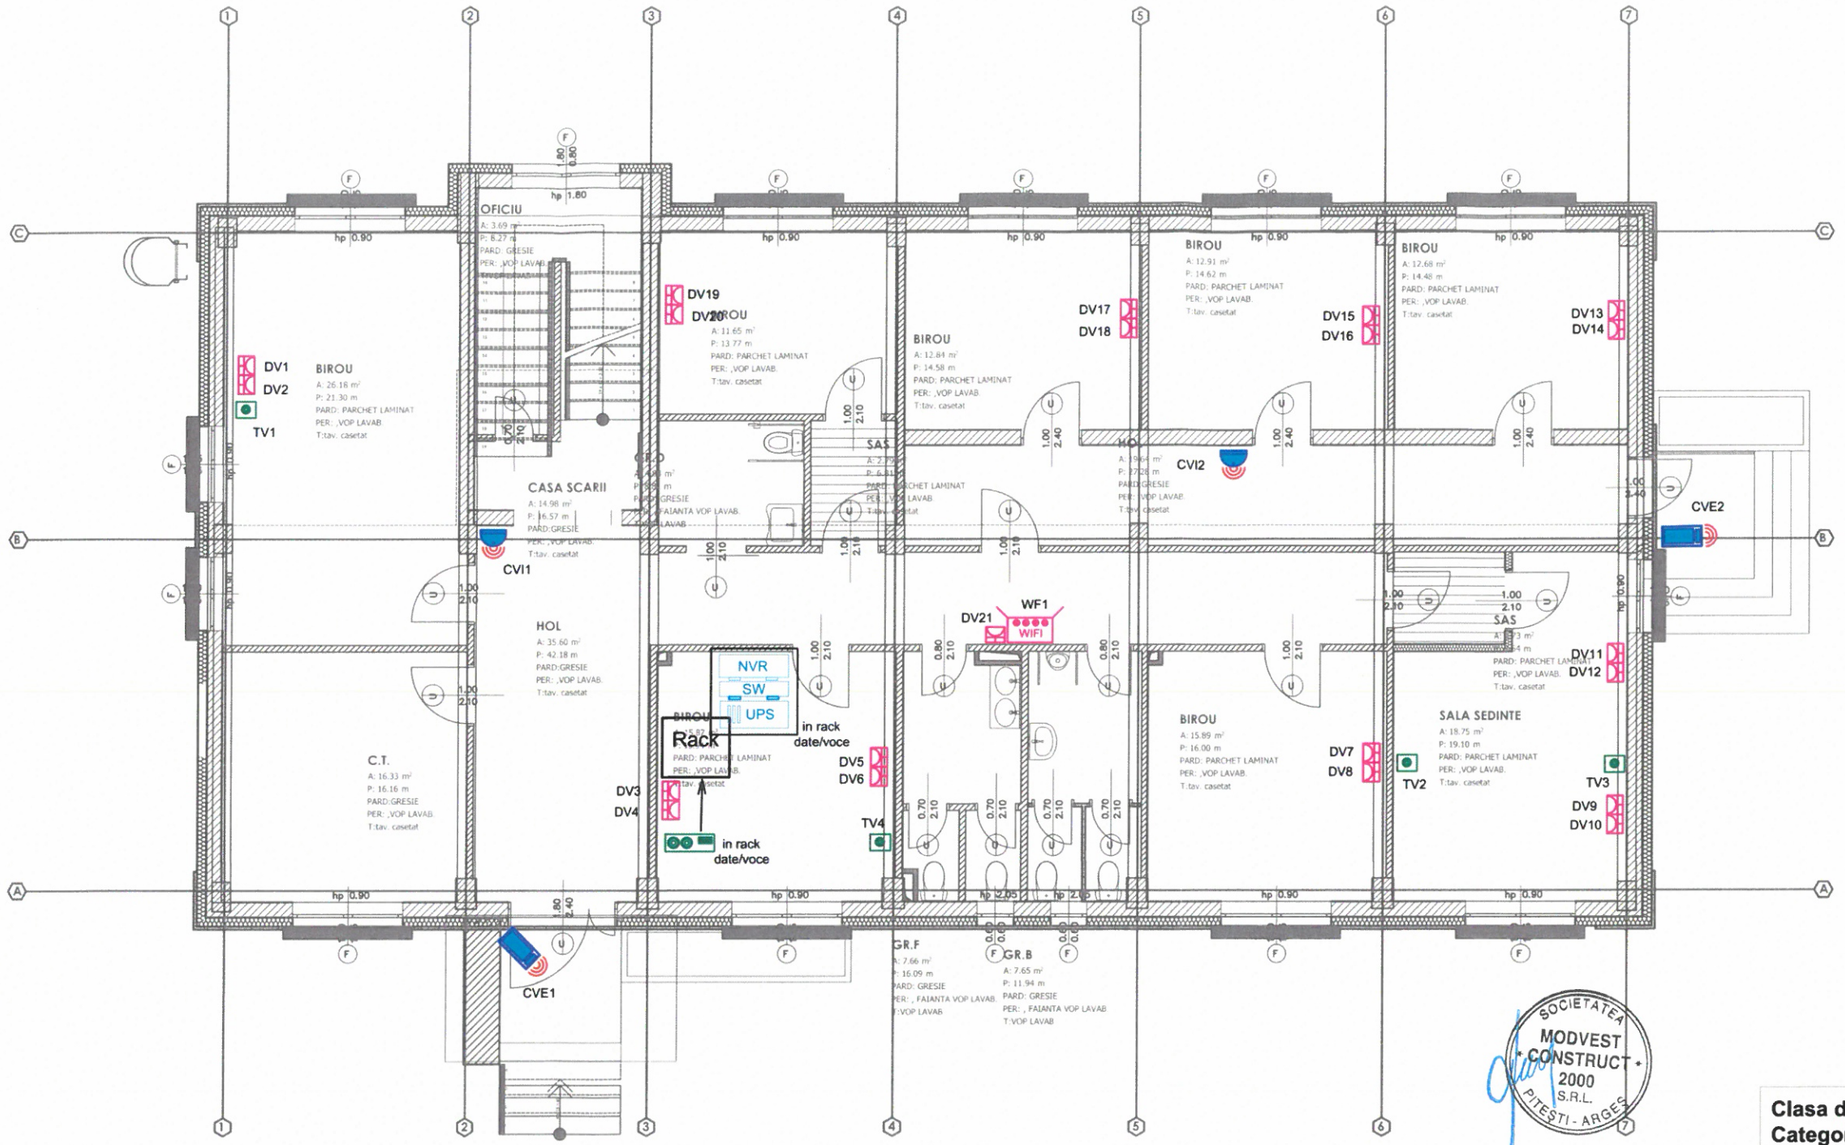

ONUTU L. LOHENGHIN
ROMÂNIA
MDLPA
NR. 10345
INGINER
VERIFICATOR PROIECTE

SOCIETATEA
MODVEST
CONSTRUCT
2000
S.R.L.
PITESTI - ARGES

Clasa de importanta III conform P100/2013
Categoria de importanta C , conform HGR nr 766/1997
RISC MIC DE INCENDIU
GRADUL II DE REZISTENTA LA FOC

LEGENDA

- Rack — RACK COMUNICATII 24U
- PRIZA VOCE DATE DUBLA RJ45 CAT 6
- PRIZA VOCE DATE SIMPLA RJ45 CAT 6
- WIFI — ACCES POINT (ROUTER WIFI)
- PRIZA TV
- AMPLIFICATOR CATV
- CAMERA FIXA DE EXTERIOR CU IR
- CAMERA DOME DE INTERIOR CU IR
- NVR — INREGISTRATOR VIDEO DE RETEA
- SW — SWITCH 8 porturi POE
- UPS — SURSA NEINTRERUPTIBILA DE TENSIUNE date/voce + CATV + CCTV

MODVEST CONSTRUCT 2000

PROIECTARE, CONSULTANTA, ASISTENTA TEHNICA IN DOMENIILE CONSTRUCTII CIVILE, INDUSTRIALE SI AGRICOLE

J03/906.2006
TEL. / FAX 0248 251073 ,0744804995
TEL.0248 282131,0766125222,0766682644

S.C.MODVEST CONSTRUCT 2000 S.R.L. PITESTI

SR AC ISO 9001 | SR AC ISO 14001 | SR AC OHSAS 18001 | IQNet

DENUMIREA PROIECTULUI:
" Renovarea energetica moderata pentru sediul Regiei Autonome Judetene de Drumuri Arges ", municipiul Pitesti , str. George Cosbuc nr.40 , judetul Arges

BENEFICIAR: **JUDETUL ARGES**
ADRESA BENEFICIAR: **PIATA VASILE MILEA , nr 1**
ADRESA INVESTITIEI: **Municipiul Pitesti ,str. George Cosbuc nr.40 judetul Arges**

PLANSA CS6

FAZA D.A.L.I.

SCARA: 1:100

INSTALATII DATE/VOCE , CATV SI CCTV

PLAN PARTER

MANAGER DE PROIECT	ing. GHEORGHE JUNE	
PROIECTAT	ing. June Ancuta	
DESENAT	ing. Amza Adrian	
VERIFICAT	ing. June Ancuta	

NR. CONTRACT: 24 / 10.03.2022

DATA: martie 2022

DREPTURILE DE AUTOR APARTIN IN EXCLUSIVITATE S.C.MODVEST CONSTRUCT 2000 SRL
COPIEREA SAU COMERCIALIZAREA PREZENTULUI PROIECT SAU A UNEI PARTI DIN ACESTA, FARA ACORDUL AUTORULUI SE PEDEPSESTE CONFORM LEGII DREPTULUI DE AUTOR NR 8/1996
PREZENTA DOCUMENTATIE POATE FI FOLOSITA NUMAI IN SCOPUL PENTRU CARE A FOST ELABORATA
ORICE MODIFICARE SAU COMPLETARE A PREZENTULUI PROIECT SE POATE FACE NUMAI CU ACORDUL SCRIS AL AUTORULUI