


PLAN SUBSOL RELEVU SC1/100

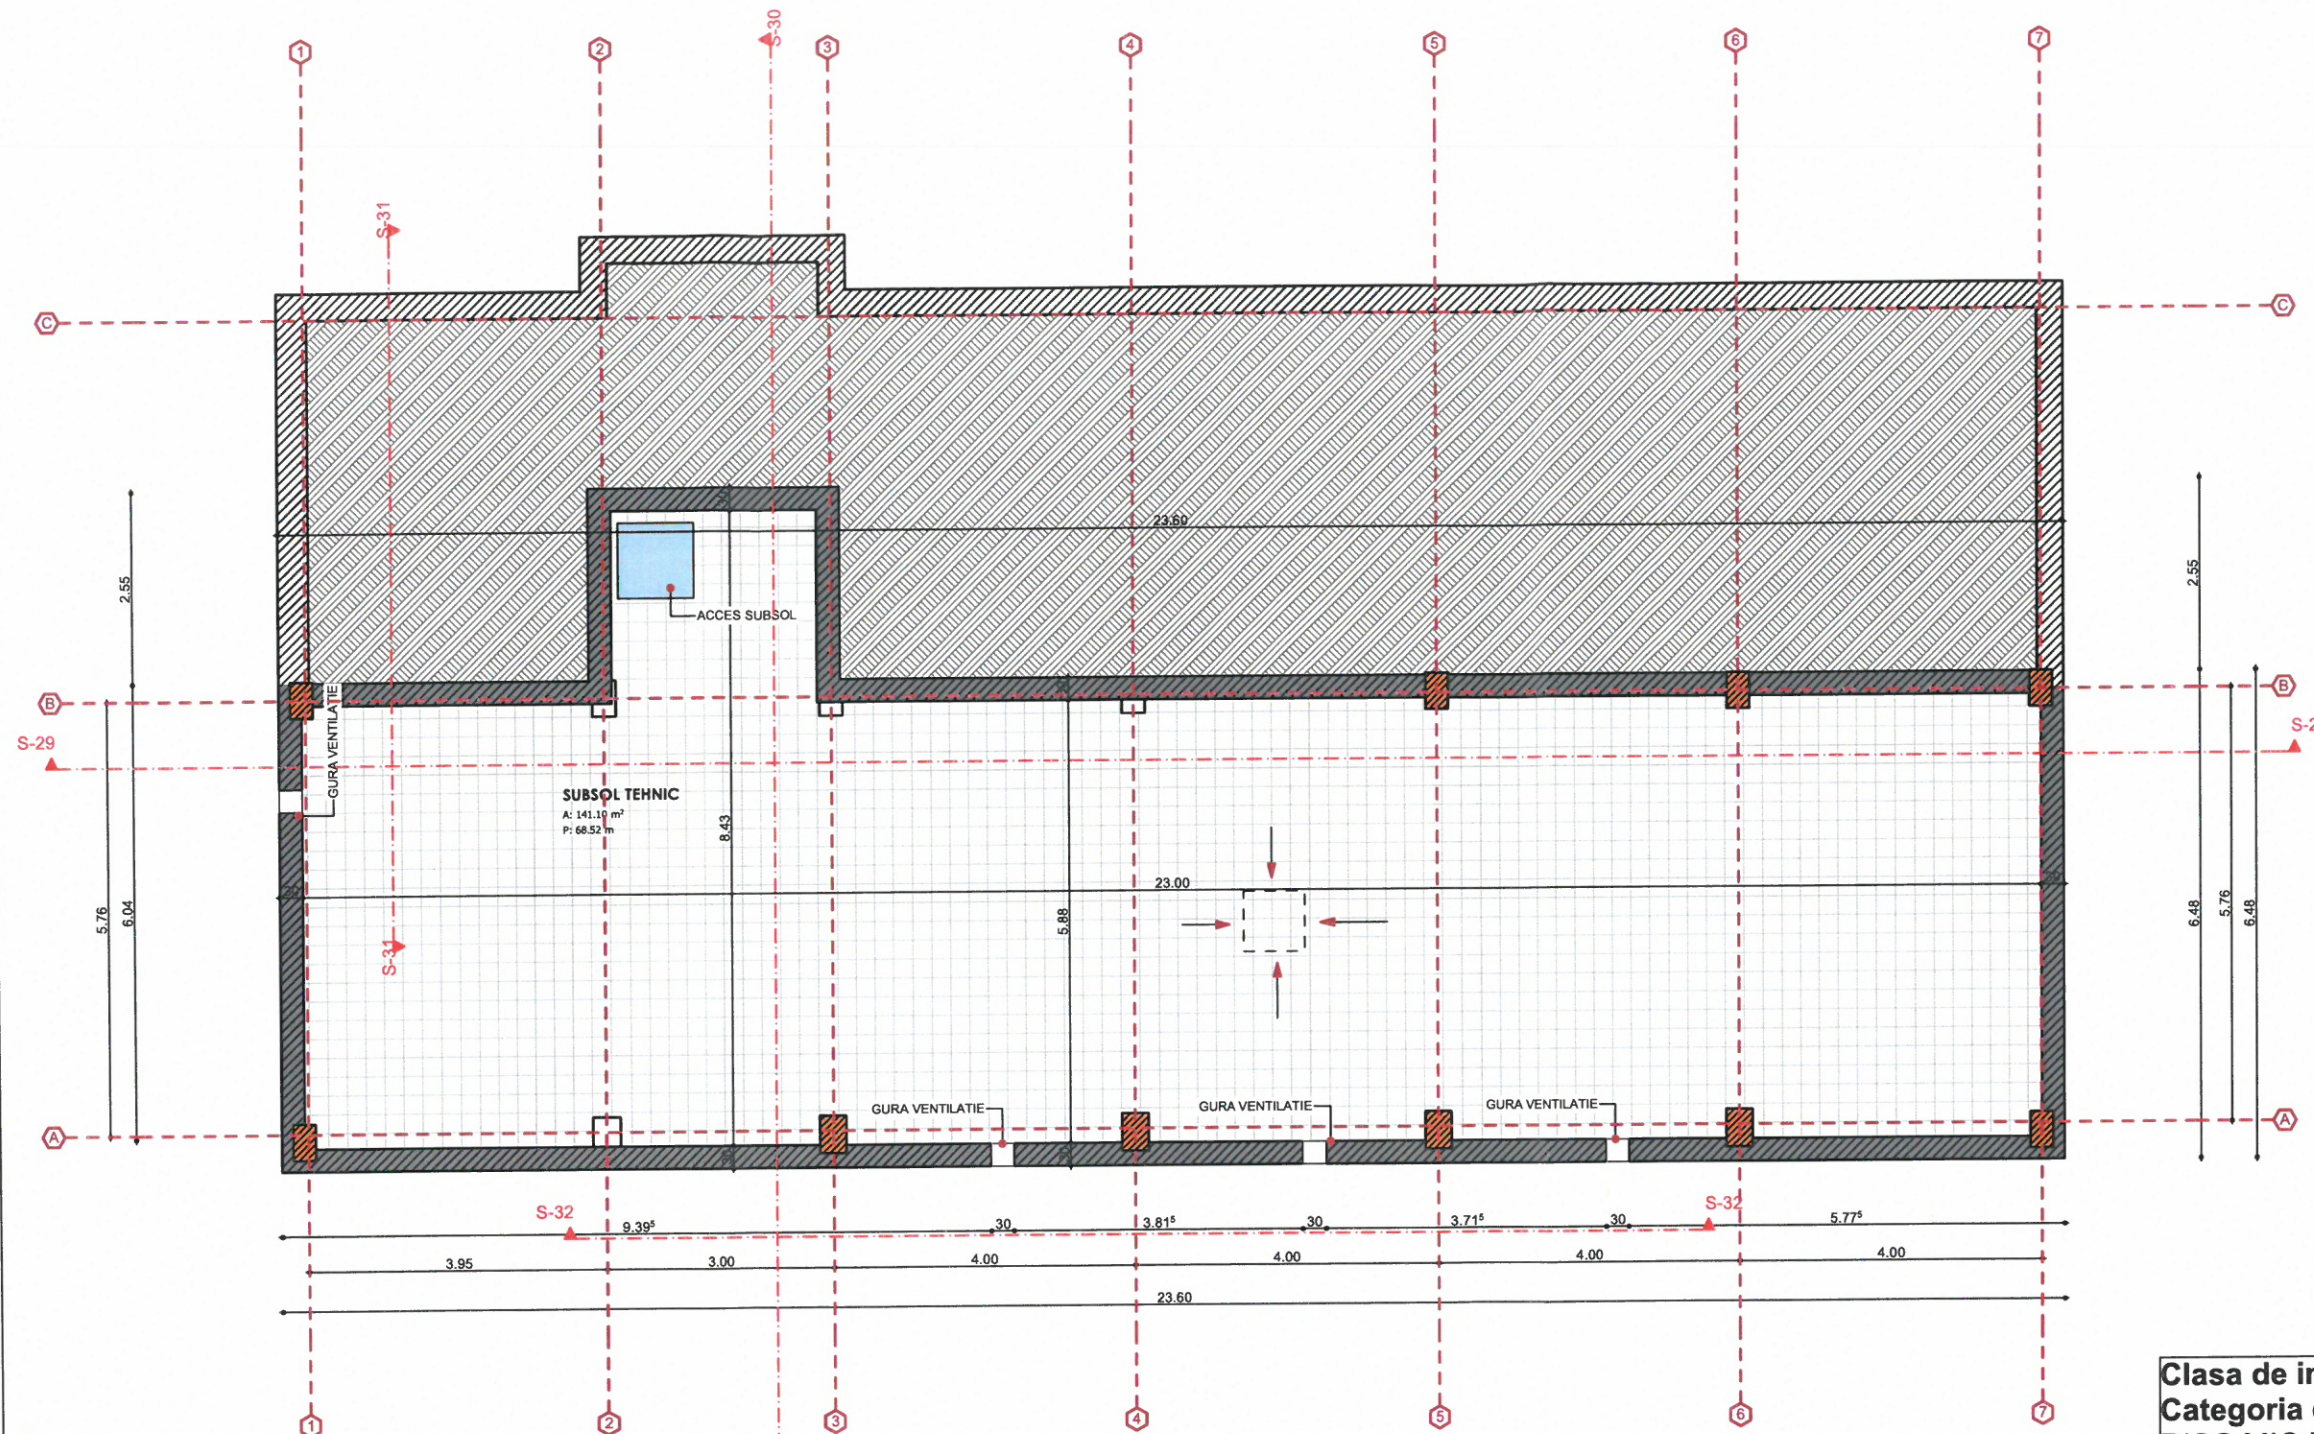

Clasa de importanta III, conform P100/2013
Categoriza de importanta C, conform HGR nr. 766/1997
RISC MIC DE INCENDIU
GRADUL II DE REZISTENTA LA FOC

 MODVEST CONSTRUCT 2000	PROIECTARE, CONSULTANTA, ASISTENTA TEHNICA IN DOMENIILE: CONSTRUCTII CIVILE, INDUSTRIALE SI AGRICOLE					
	J03/906.2006 TEL. / FAX 0248 251073 ,0744804995 TEL. 0248 282131, 0766125222, 0766682644 S.C. MODVEST CONSTRUCT 2000 S.R.L. PITESTI	DENUMIREA PROIECTULUI: „Renovarea energetica moderata pentru sediul Regiei Autonome Judetene de Drumuri Arges”, municipiul Pitesti, str. George Cosbuc nr.40, Judetul Arges BENEFICIAR: JUDETUL ARGES, ADRESA BENEFICIAR: PIATAVASILE MILEA, NR1 ADRESA INVESTITIE: Municipiul Pitesti, Str. George Cosbuc nr.40 JUDETUL ARGES	PLANSA A.03 FAZA D.A.L.I.			
MANAGER PROIECT ing. GHEORGHE JUNE SEF PROIECT ARHITECTURA Arh. ALEXANDRU BEREVOIANU PROIECTAT Arh. ALEXANDRU BEREVOIANU DESENAT Arh. COSANA STANCU	SCARA: 1/100 NR. CONTRACT: 24/10.03.2022 DATA: MARTIE.2022	PLAN SUBSOL RELEVU				

DREPTURILE DE AUTOR APARTIN IN EXCLUSIVITATE S.C. MODVEST CONSTRUCT 2000 SRL. COPIEREA SAU COMERCIALIZAREA PREZENTULUI PROIECT SAU A UNEI PARTII DIN ACESTA, FARA ACORDUL AUTORULUI SE PEDEPSESTE CONFORM LEGII DREPTULUI DE AUTOR NR. 8/1998. PREZENTA DOCUMENTATIE POATE FI FOLOSITA NUMAI IN SCOPUL PENTRU CARE A FOST ELABORATA. ORICE MODIFICARE SAU COMPLETARE A PREZENTULUI PROIECT SE POATE FACE NUMAI CU ACORDUL SCRIS AL AUTORULUI.