



# PLAN INVELITOARE - RELEVU SC1/100

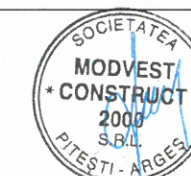

**Clasa de importanta III, conform P100/2013**  
**Categoria de importanta C, conform HGR nr. 766/1997**  
**RISC MIC DE INCENDIU**  
**GRADUL II DE REZISTENTA LA FOC**

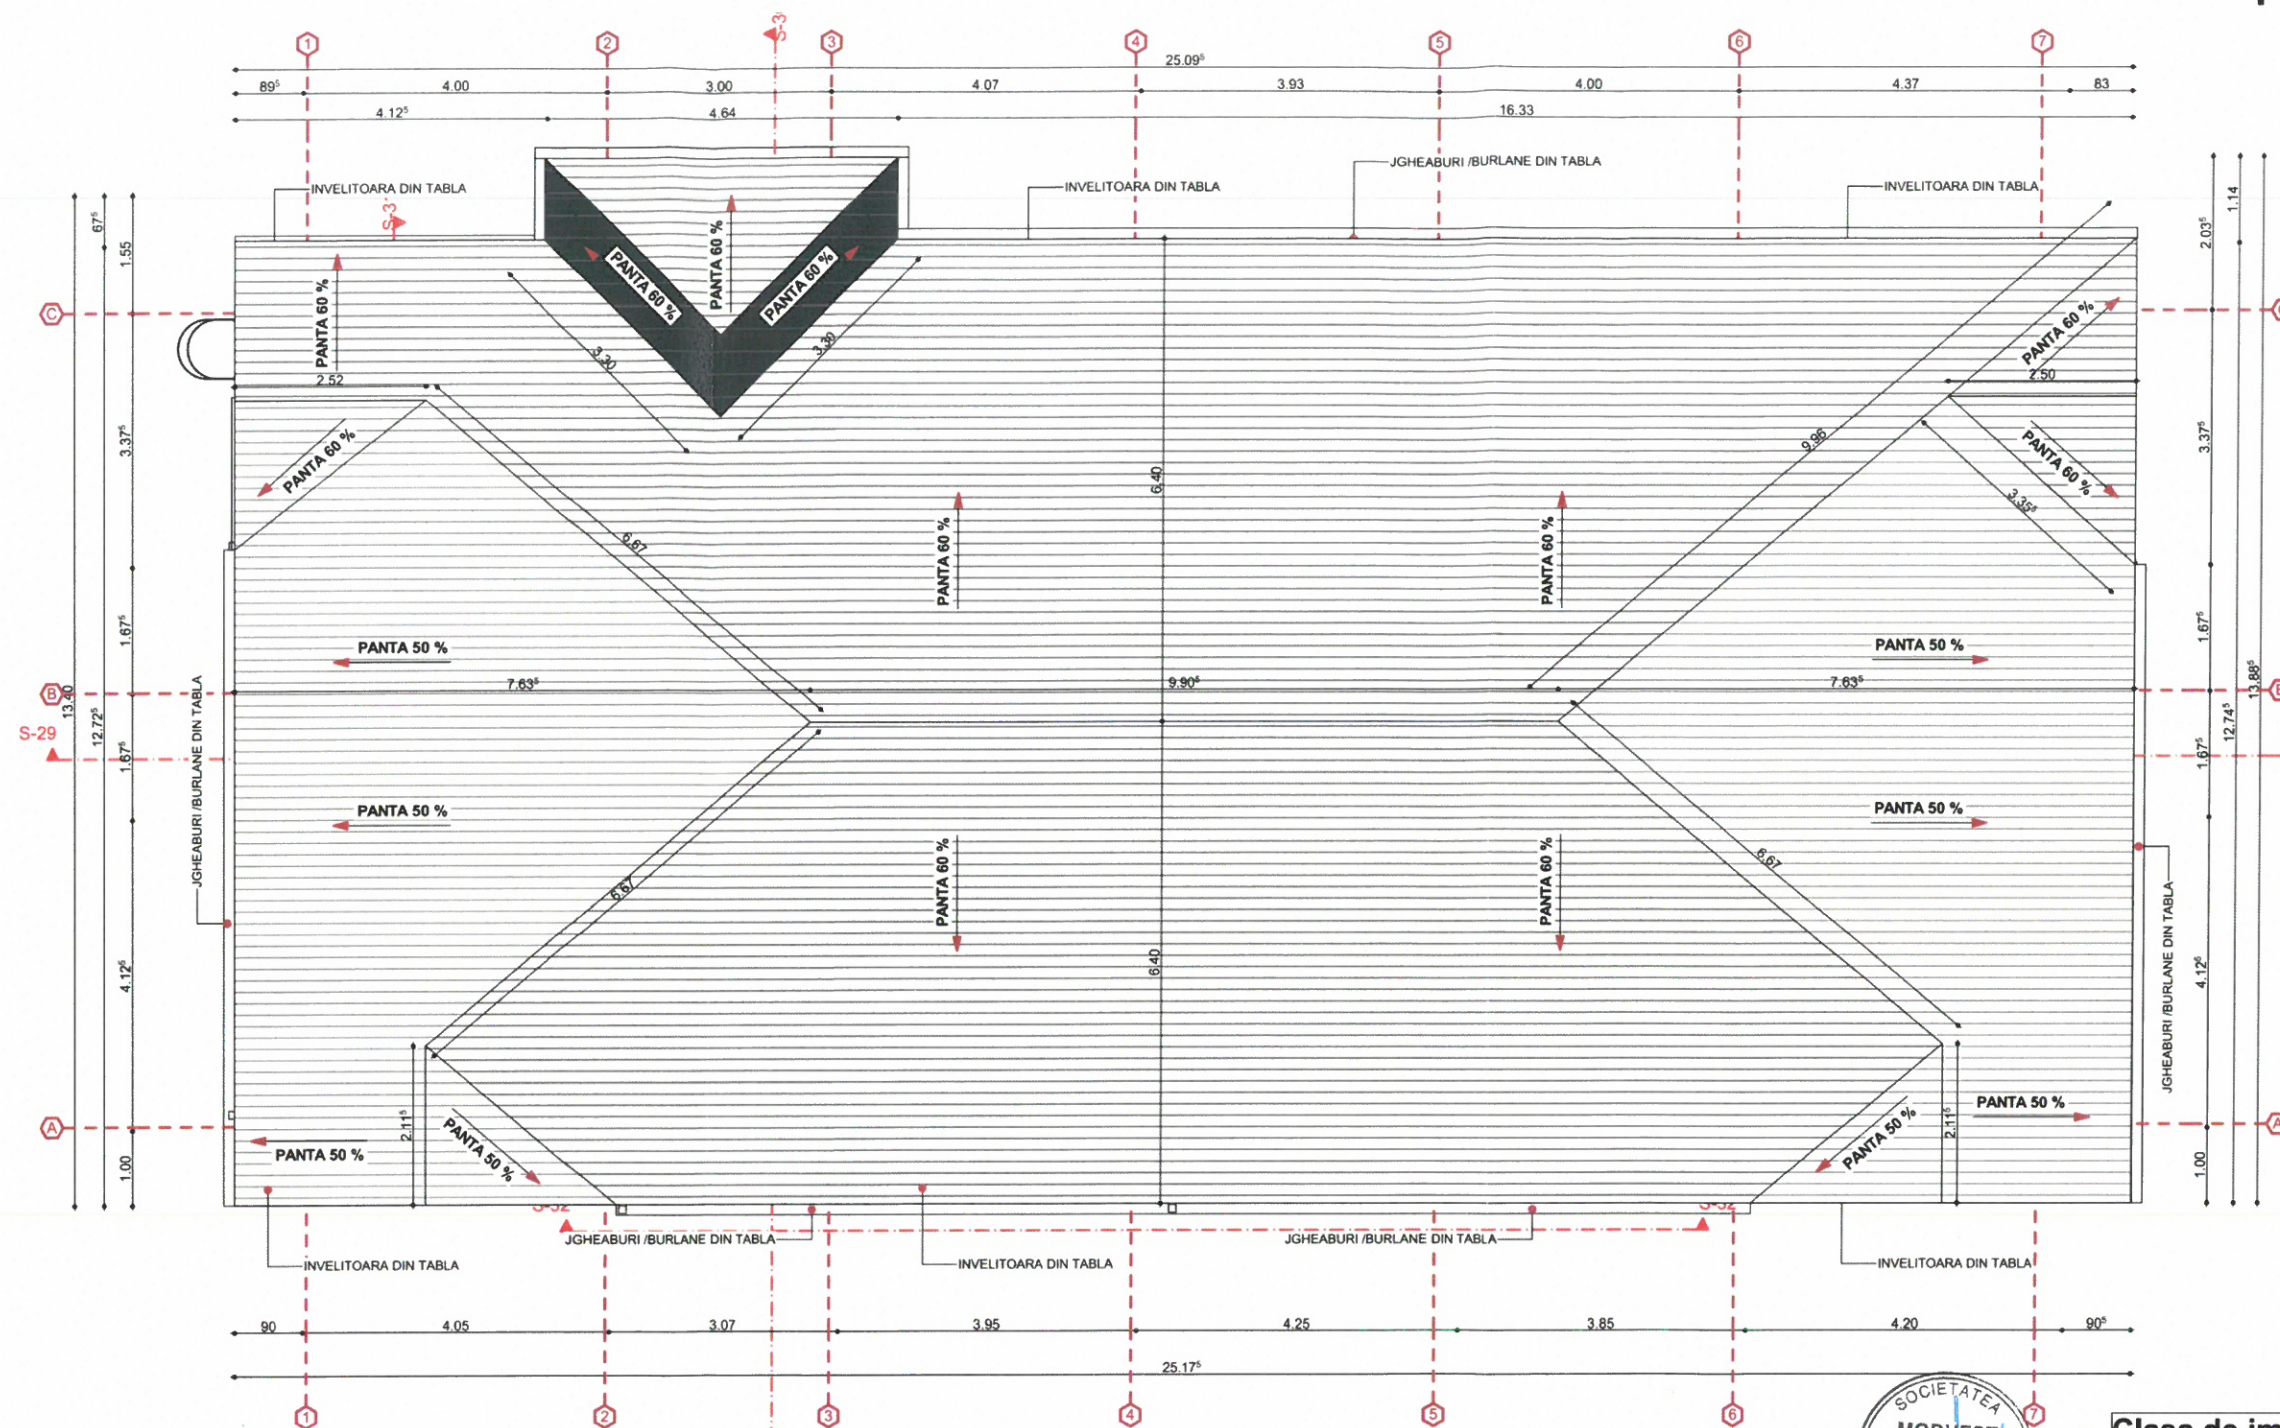

PROIECTARE, CONSULTANTA,  
 ASISTENTA TEHNICA IN DOMENIILE:  
 CONSTRUCTII CIVILE,  
 INDUSTRIALE SI AGRICOLE



**J03/906.2006**  
 TEL. / FAX 0248 251073 ,0744804995  
 TEL. 0248 282131, 0766125222, 0766682644  
**S.C.MODVEST CONSTRUCT 2000 S.R.L.**  
**PITESTI**

DENUMIREA PROIECTULUI: „Renovarea energetica moderata pentru sediul Regiei Autonome Judetene de Drumuri Arges”, municipiul Pitesti, str. George Cosbuc nr.40, Judetul Arges  
 BENEFICIAR: JUDETUL ARGES,  
 ADRESA BENEFICIAR: PIATA VASILE MILEA, NR1  
 ADRESA INVESTITIE: Municipiul Pitesti, Str. George Cosbuc nr.40 JUDETUL ARGES

**PLANSA**  
**A.07**  
**FAZA**  
**D.A.L.I.**

MANAGER PROIECT	ing. GHEORGHE JUNE
SEF PROIECT ARHITECTURA	Arh. ALEXANDRU BEREVOIANU
PROIECTAT	Arh. ALEXANDRU BEREVOIANU
DESENAT	Arh. COSANA STANCU

SCARA:  
 1/100  
 NR. CONTRACT:  
 24/10.03.2022  
 DATA:  
 MARTIE.2022

**PLAN INVELITOARE  
RELEVU**

DREPTURILE DE AUTOR APARTIN IN EXCLUSIVITATE S.C. MODVEST CONSTRUCT 2000 S.R.L. COPIEREA SAU COMERCIALIZAREA PREZENTULUI PROIECT SAU A UNEI PARTI DIN ACESTA, FARA ACORDUL AUTORULUI SE PEDEPSESTE CONFORM LEGII DREPTULUI DE AUTOR NR.8/1996. PREZENTA DOCUMENTATIE POATE FI FOLOSITA NUMAI IN SCOPUL PENTRU CARE A FOST ELABORATA. ORICE MODIFICARE SAU COMPLETARE A PREZENTULUI PROIECT SE POATE FACE NUMAI CU ACORDUL SCRIS AL AUTORULUI.