PLAN DE SITUATIE
SC1/500

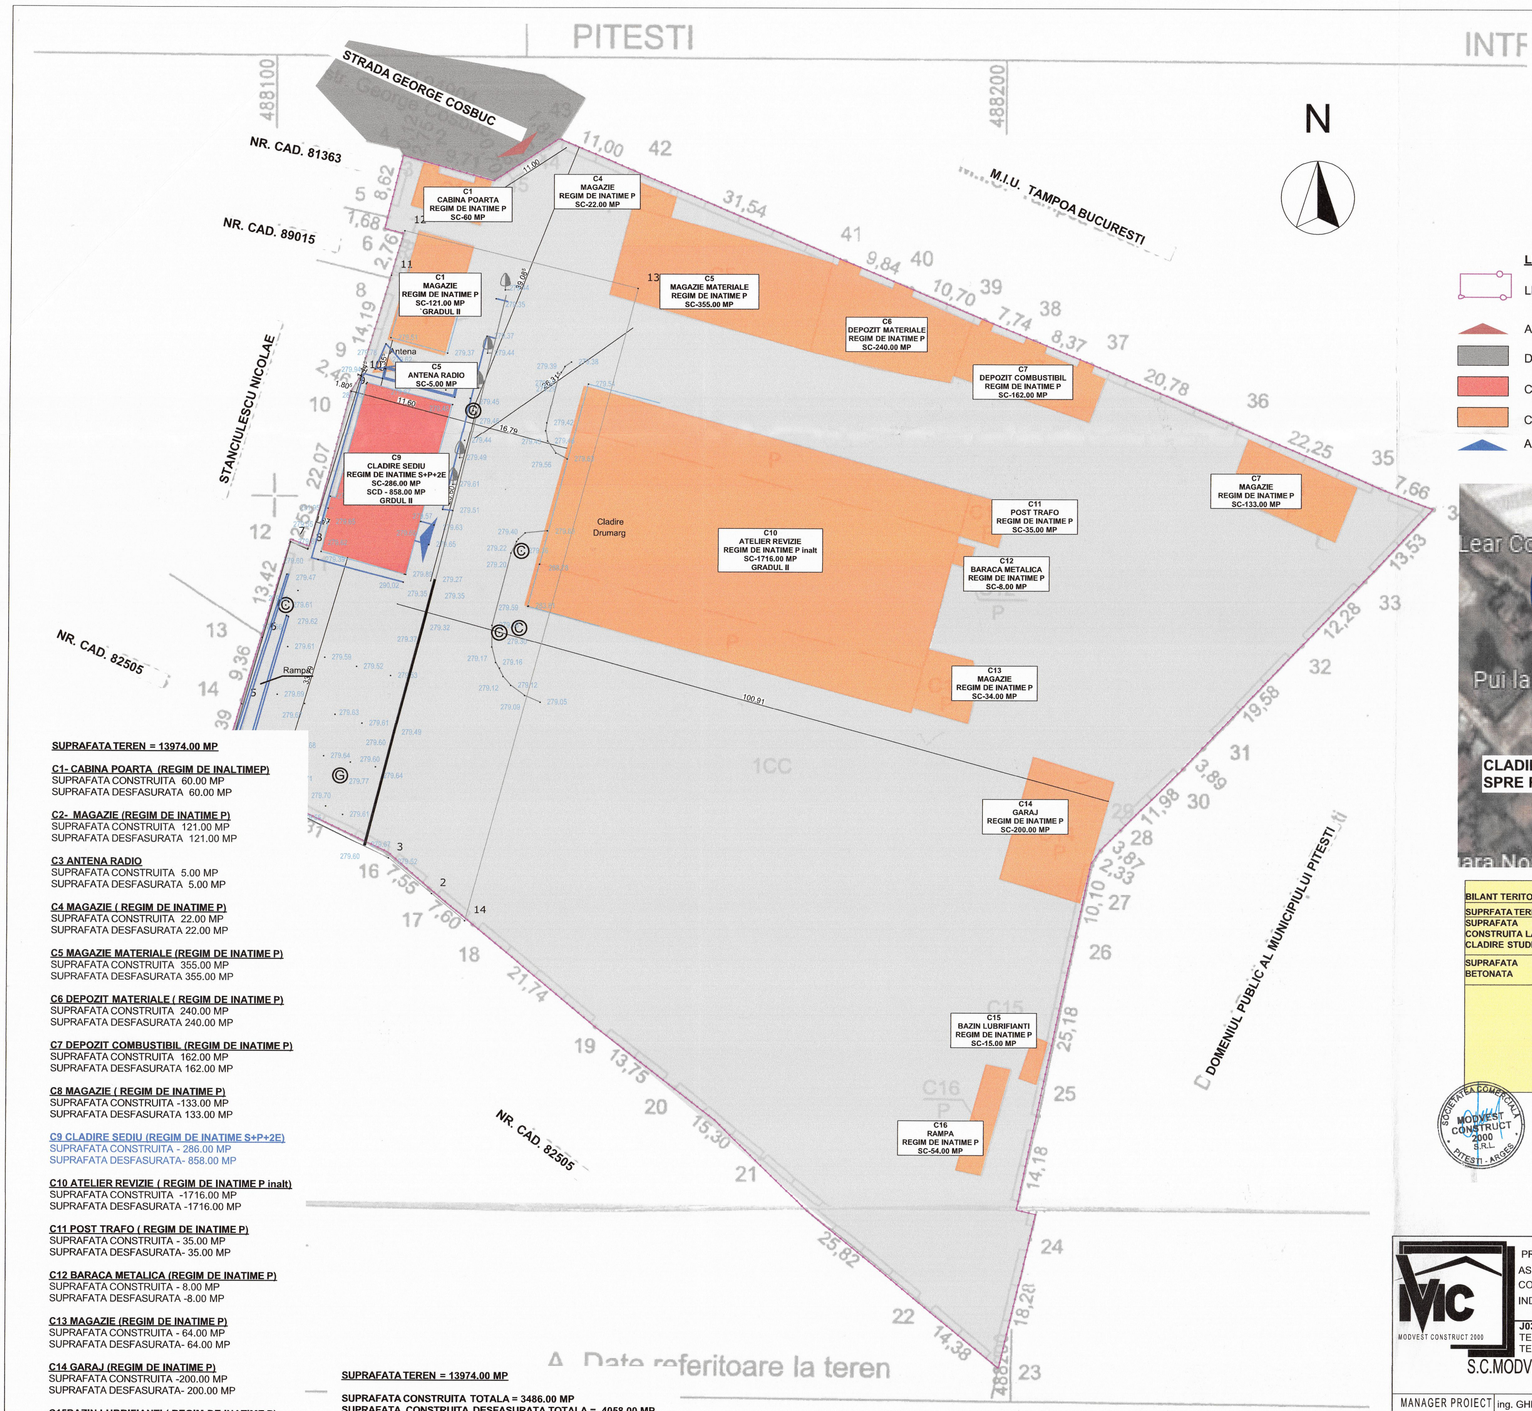

N

LEGENDA

- LIMITA DE PROPRIETATE
- ACCES PROPRIETATE
- DRUM ACCES - STRADA GEORGE COSBUC
- CLADIRE PROPUSA SPRE REBILITARE - C9
- CLADIRI INVECINATE
- ACCES CLADIRE PROPUSA SPRE REABILITARE

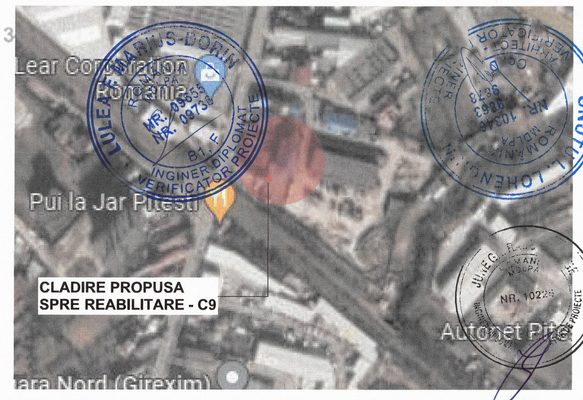

BILANT TERITORIAL	SUPRAFATA EXISTENTA	SUPRAFATA DESFIINTATA	SUPRAFATA PROPUSA	SUPRAFATA TOTALA	%
SUPRAFATA TEREN				13974.00 MP	100%
SUPRAFATA CONSTRUITA LA SOL CLADIRE STUDIATA	3486.00 MP	0.00 MP	0.00 MP	3486.00 MP	24.94 %
SUPRAFATA BETONATA	10,488 MP	0.00 MP	0.00 MP	10,488 MP	75.05%

POT existent -24.94% CUT (existent)-0.29
POT propus -24.94% CUT (propus)-0.29

SUPRAFATA CONSTRUITA CLADIRE STUDIATA - 286.00 MP
SUPRAFATA DESFASURATA CLADIRE STUDIATA - 858.00 MP
SUPRAFATA CONSTRUITA CLADIRE STUDIATA (dupa reabilitare)- 286.00mp
SUPRAFATA DESFASURATA CLADIRE STUDIATA (dupa reabilitare) -858.00mp
SUPRAFATA CONSTRUITA TOTALA = 3486.00 MP
SUPRAFATA CONSTRUITA DESFASURATA TOTALA = 4058.00 MP

SUPRAFATA TEREN = 13974.00 MP

C1- CABINA POARTA (REGIM DE INALTIMEP)
SUPRAFATA CONSTRUITA 60.00 MP
SUPRAFATA DESFASURATA 60.00 MP

C2- MAGAZIE (REGIM DE INATIME P)
SUPRAFATA CONSTRUITA 121.00 MP
SUPRAFATA DESFASURATA 121.00 MP

C3 ANTENA RADIO
SUPRAFATA CONSTRUITA 5.00 MP
SUPRAFATA DESFASURATA 5.00 MP

C4 MAGAZIE (REGIM DE INATIME P)
SUPRAFATA CONSTRUITA 22.00 MP
SUPRAFATA DESFASURATA 22.00 MP

C5 MAGAZIE MATERIALE (REGIM DE INATIME P)
SUPRAFATA CONSTRUITA 355.00 MP
SUPRAFATA DESFASURATA 355.00 MP

C6 DEPOZIT MATERIALE (REGIM DE INATIME P)
SUPRAFATA CONSTRUITA 240.00 MP
SUPRAFATA DESFASURATA 240.00 MP

C7 DEPOZIT COMBUSTIBIL (REGIM DE INATIME P)
SUPRAFATA CONSTRUITA 162.00 MP
SUPRAFATA DESFASURATA 162.00 MP

C8 MAGAZIE (REGIM DE INATIME P)
SUPRAFATA CONSTRUITA -133.00 MP
SUPRAFATA DESFASURATA 133.00 MP

C9 CLADIRE SEDIU (REGIM DE INATIME S+P+2E)
SUPRAFATA CONSTRUITA - 286.00 MP
SUPRAFATA DESFASURATA- 858.00 MP

C10 ATELIER REVIZIE (REGIM DE INATIME P inalt)
SUPRAFATA CONSTRUITA -1716.00 MP
SUPRAFATA DESFASURATA -1716.00 MP

C11 POST TRAFO (REGIM DE INATIME P)
SUPRAFATA CONSTRUITA - 35.00 MP
SUPRAFATA DESFASURATA- 35.00 MP

C12 BARACA METALICA (REGIM DE INATIME P)
SUPRAFATA CONSTRUITA - 8.00 MP
SUPRAFATA DESFASURATA -8.00 MP

C13 MAGAZIE (REGIM DE INATIME P)
SUPRAFATA CONSTRUITA - 64.00 MP
SUPRAFATA DESFASURATA- 64.00 MP

C14 GARAJ (REGIM DE INATIME P)
SUPRAFATA CONSTRUITA -200.00 MP
SUPRAFATA DESFASURATA- 200.00 MP

C15BAZIN LUBRIFIANTI (REGIM DE INATIME P)
SUPRAFATA CONSTRUITA -15.00 MP
SUPRAFATA DESFASURATA-15.00 MP

C16 - RAMPA (REGIM DE INATIME P)
SUPRAFATA CONSTRUITA - 64.00 MP
SUPRAFATA DESFASURATA- 64.00 MP

SUPRAFATA TEREN = 13974.00 MP

SUPRAFATA CONSTRUITA TOTALA = 3486.00 MP
SUPRAFATA CONSTRUITA DESFASURATA TOTALA = 4058.00 MP

POT existent - 24.94 % **POT propus - 24.94 %**

CUT existent - 0.29 **CUT propus - 0.29**

Clasa de importanta III, conform P100/2013
Categoria de importanta C, conform HGR nr. 766/1997
RISC MIC DE INCENDIU
GRADUL II DE REZISTENTA LA FOC

MODVEST CONSTRUCT 2000

PROIECTARE, CONSULTANTA , ASISTENTA TEHNICA IN DOMENIILE: CONSTRUCTII CIVILE, INDUSTRIALE SI AGRICOLE

J03/906.2006
TEL. / FAX 0248 251073 ,0744804995
TEL. 0248 282131, 0766125222, 0766682644

S.C.MODVEST CONSTRUCT 2000 S.R.L.
PITESTI

DENUMIREA PROIECTULUI: „Renovarea energetica moderata pentru sediul Regiei Autonome Judetene de Drumuri Arges", municipiul Pitesti ,str. George Cosbuc nr.40, judetul Arges

BENEFICIAR: JUDETUL ARGES,

ADRESA BENEFICIAR: PIATA VASILE MILEA, NR1

ADRESA INVESTITIE: Municipiul Pitesti, Str. George Cosbuc nr.40 JUDETUL ARGES

PLANSA A02.

FAZA D.A.L.I.

MANAGER PROIECT	ing. GHEORGHE JUNE	SCARA:	1/500
SEF PROIECT ARHITECTURA	Arh. ALEXANDRU BEREVOIANU	NR. CONTRACT:	24/10.03.2022
PROIECTAT	Arh. ALEXANDRU BEREVOIANU		
DESENAT	Arh. COSANA STANCU	DATA:	MARTIE.2022

PLAN DE SITUATIE

DREPTURILE DE AUTOR APARTIN IN EXCLUSIVITATE S.C.MODVEST CONSTRUCT 2000 SRL.
COPIEREA SAU COMERCIALIZAREA PREZENTULUI PROIECT SAU A UNEI PARTI DIN ACESTA, FARA ACORDUL AUTORULUI SE PEDEPSESTE CONFORM LEGII DREPTULUI DE AUTOR NR.8/1996
PREZENTA DOCUMENTATIE POATE FI FOLOSITA NUMAI IN SCOPUL PENTRU CARE A FOST ELABORATA.
ORICE MODIFICARE SAU COMPLETARE A PREZENTULUI PROIECT SE POATE FACE NUMAI CU ACORDUL SCRIS AL AUTORULUI.