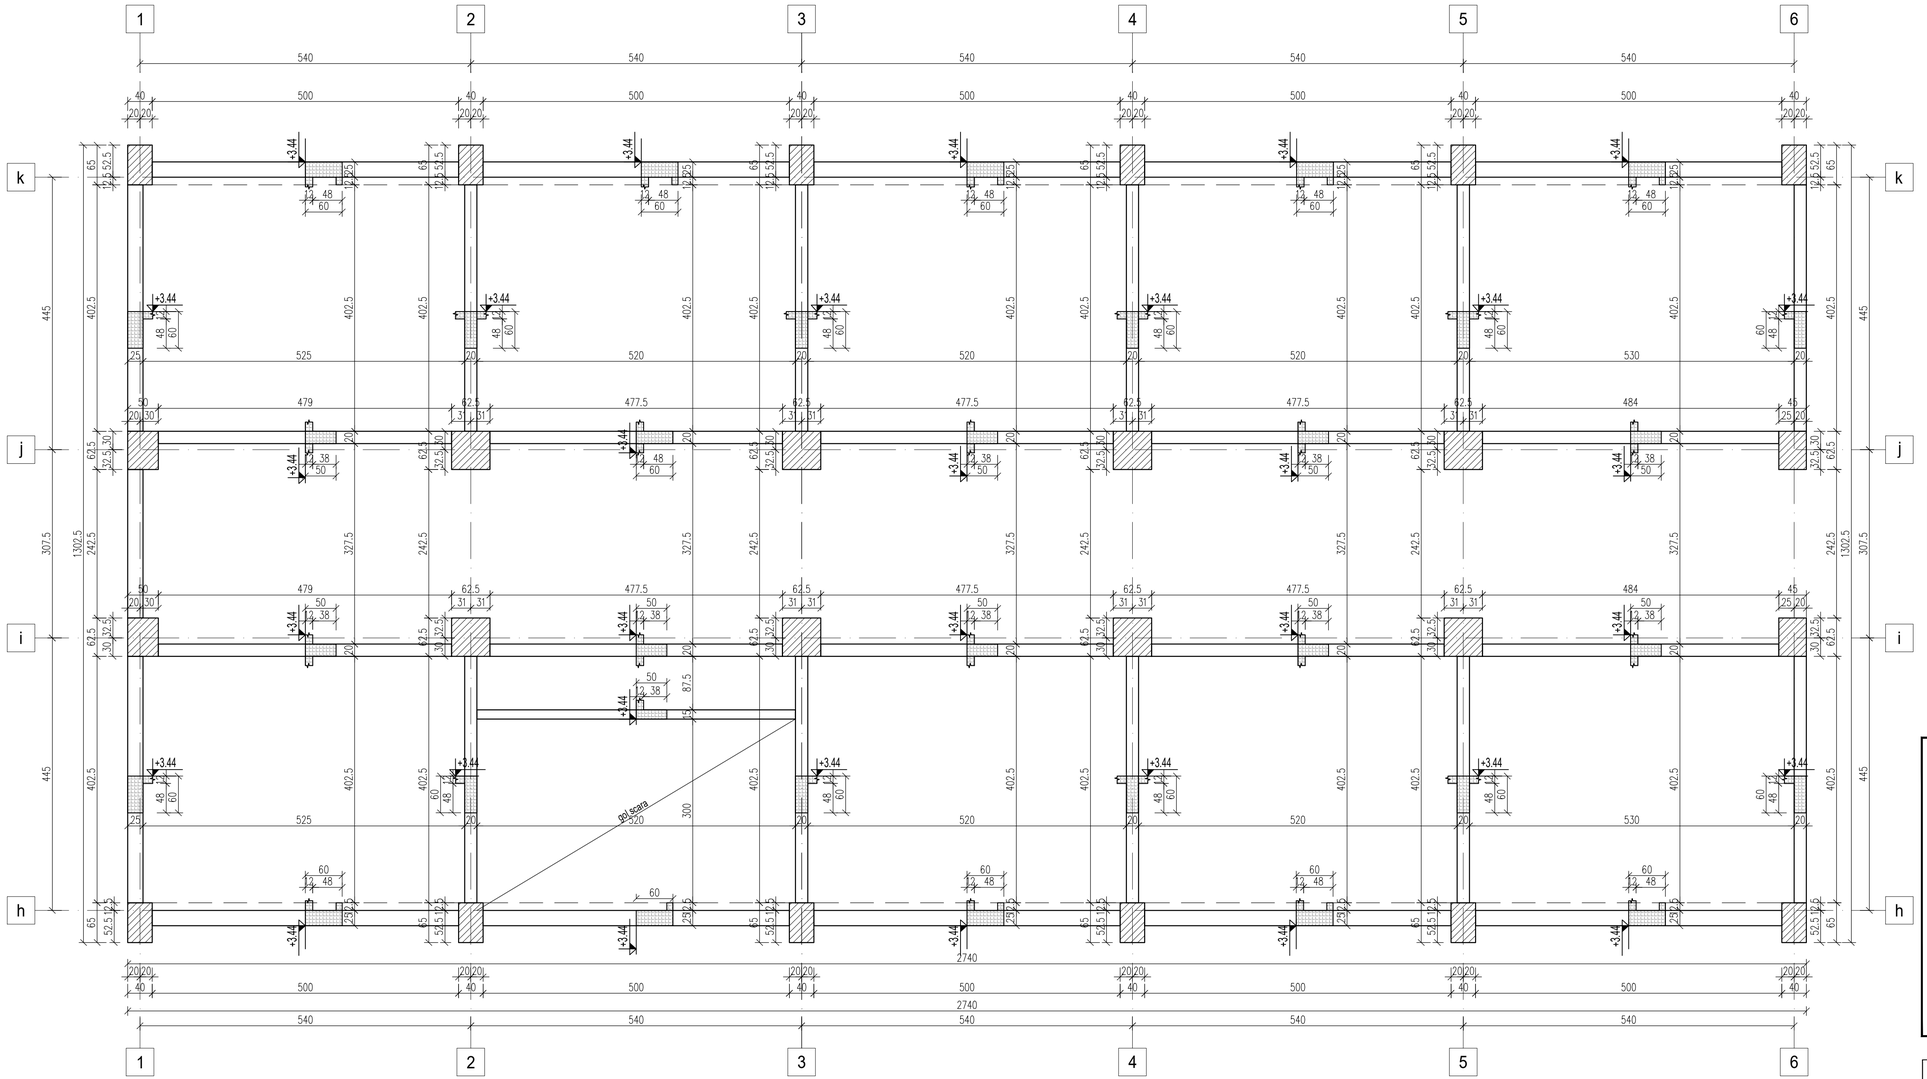

NOTA :
Toate informatiile si datele existente sunt preluate din proiectul initial de structura dupa care s-a executat. Este posibil sa existe diferente intre situatia proiectata si cea executata existenta in amplasament.

MATERIALE:
1. BETON IN INFRASTRUCTURA
B50(C2.8/3.5) - beton simplu in fundatii continue sub pereti de zidarie
B100 (C6/7.5) - beton simplu in talpi fundatii izolate
B200(C12/15) - beton armat in cuzineti
2. BETON IN SUPRASTRUCTURA
B200(C12/15)
3. ARMATURA PC52
OB38

NOTE GENERALE:
1.Structura initiala a fost proiectata conform prevederilor "Normativului de calcul antiseismic P13/1963".
2.Conform normativului "P100-1/2013 - Cod de proiectare seismica - partea I - prevederi de proiectare pentru cladiri", amplasamentul PITESTI se caracterizeaza printr-o valoare de varf a acceleratiei terenului pentru proiectare ag=0,25g pt. cutremure avand intervalul mediu de recurenta IMR=225 ani si perioada de colt a spectrului de raspuns Tc=0.7 sec.
3.Clasa de importanta si de expunere la cutremur a constructiei (conform Normativului P100/1-2013) este I pentru care γI= 1.4.
4.Constructia are un caracter permanent si se inscrie, conform HGR 766/1997, Anexa nr. 4 si a Ordinului 31/N din 03.10.1995 al MLPTL publicat in B.C. nr. 4/1996 in categoria "A" de importanta.

Legenda:
Corpuri studiate
Corpuri propuse
Corpuri existente

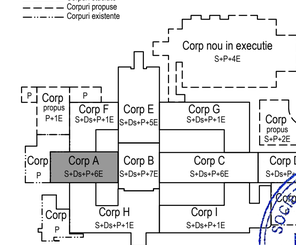

PROIECT INITIAL

+23.44	
ETAJ 6 +20.14	NIVEL 8
ETAJ 5 +16.84	NIVEL 7
ETAJ 4 +13.54	NIVEL 6
ETAJ 3 +10.24	NIVEL 5
ETAJ 2 +6.94	NIVEL 4
ETAJ 1 +3.44	NIVEL 3
PARTER -0.06	NIVEL 2
DEMISOL -3.56	NIVEL 1
SUBSOL -6.56	NIVEL 0

SOCIETATEA COMERCIALA ABG BUSINESS TOOLS SRL-D BUCUREȘTI

NOTA

Solutiile tehnice si economice cuprinse in prezenta documentatie sunt proprietatea intelectuala a ABG BUSINESS TOOLS S.R.L. Ele pot fi folosite numai in scopul prevazut in contract. Documentatia nu poate fi reprodusa – integral sau partial – fara acordul scris a ABG BUSINESS TOOLS S.R.L.

ABG BUSINESS TOOLS
CUI RO31647040
J40/6236/2013
Bucharest, Sd, Lecturi 4

INTOCMIT	**NUME**	**SEMNATURA**	SCARA	
Sef proiect:	Arh.ARGHIR Maria Cristina		1:50	
Proiectat:	ing. FALCESCU Ionut		DATA	
Desenat:	ing. ELPUJAN Teodora		08.2022	

BENEFICIAR: UNITATEA ADMINISTRATIV TERITORIALA JUDETUL ARGES

PROIECT NR. 249/21

DENUMIRE PROIECT: ACTUALIZARE DALI PENTRU OBIECTIVUL DE INVESTITII CONSOLIDARE SI REABILITARE SPITAL JUDETEAN DE URGENTA PITESTI

FAZA D.A.L.I.

TITLUL PLANSEI: PLAN COFRAJ PLANSEU PESTE PARTER SITUATIE EXISTENTA – CORP A

PL NR.RA–E4

REV. -