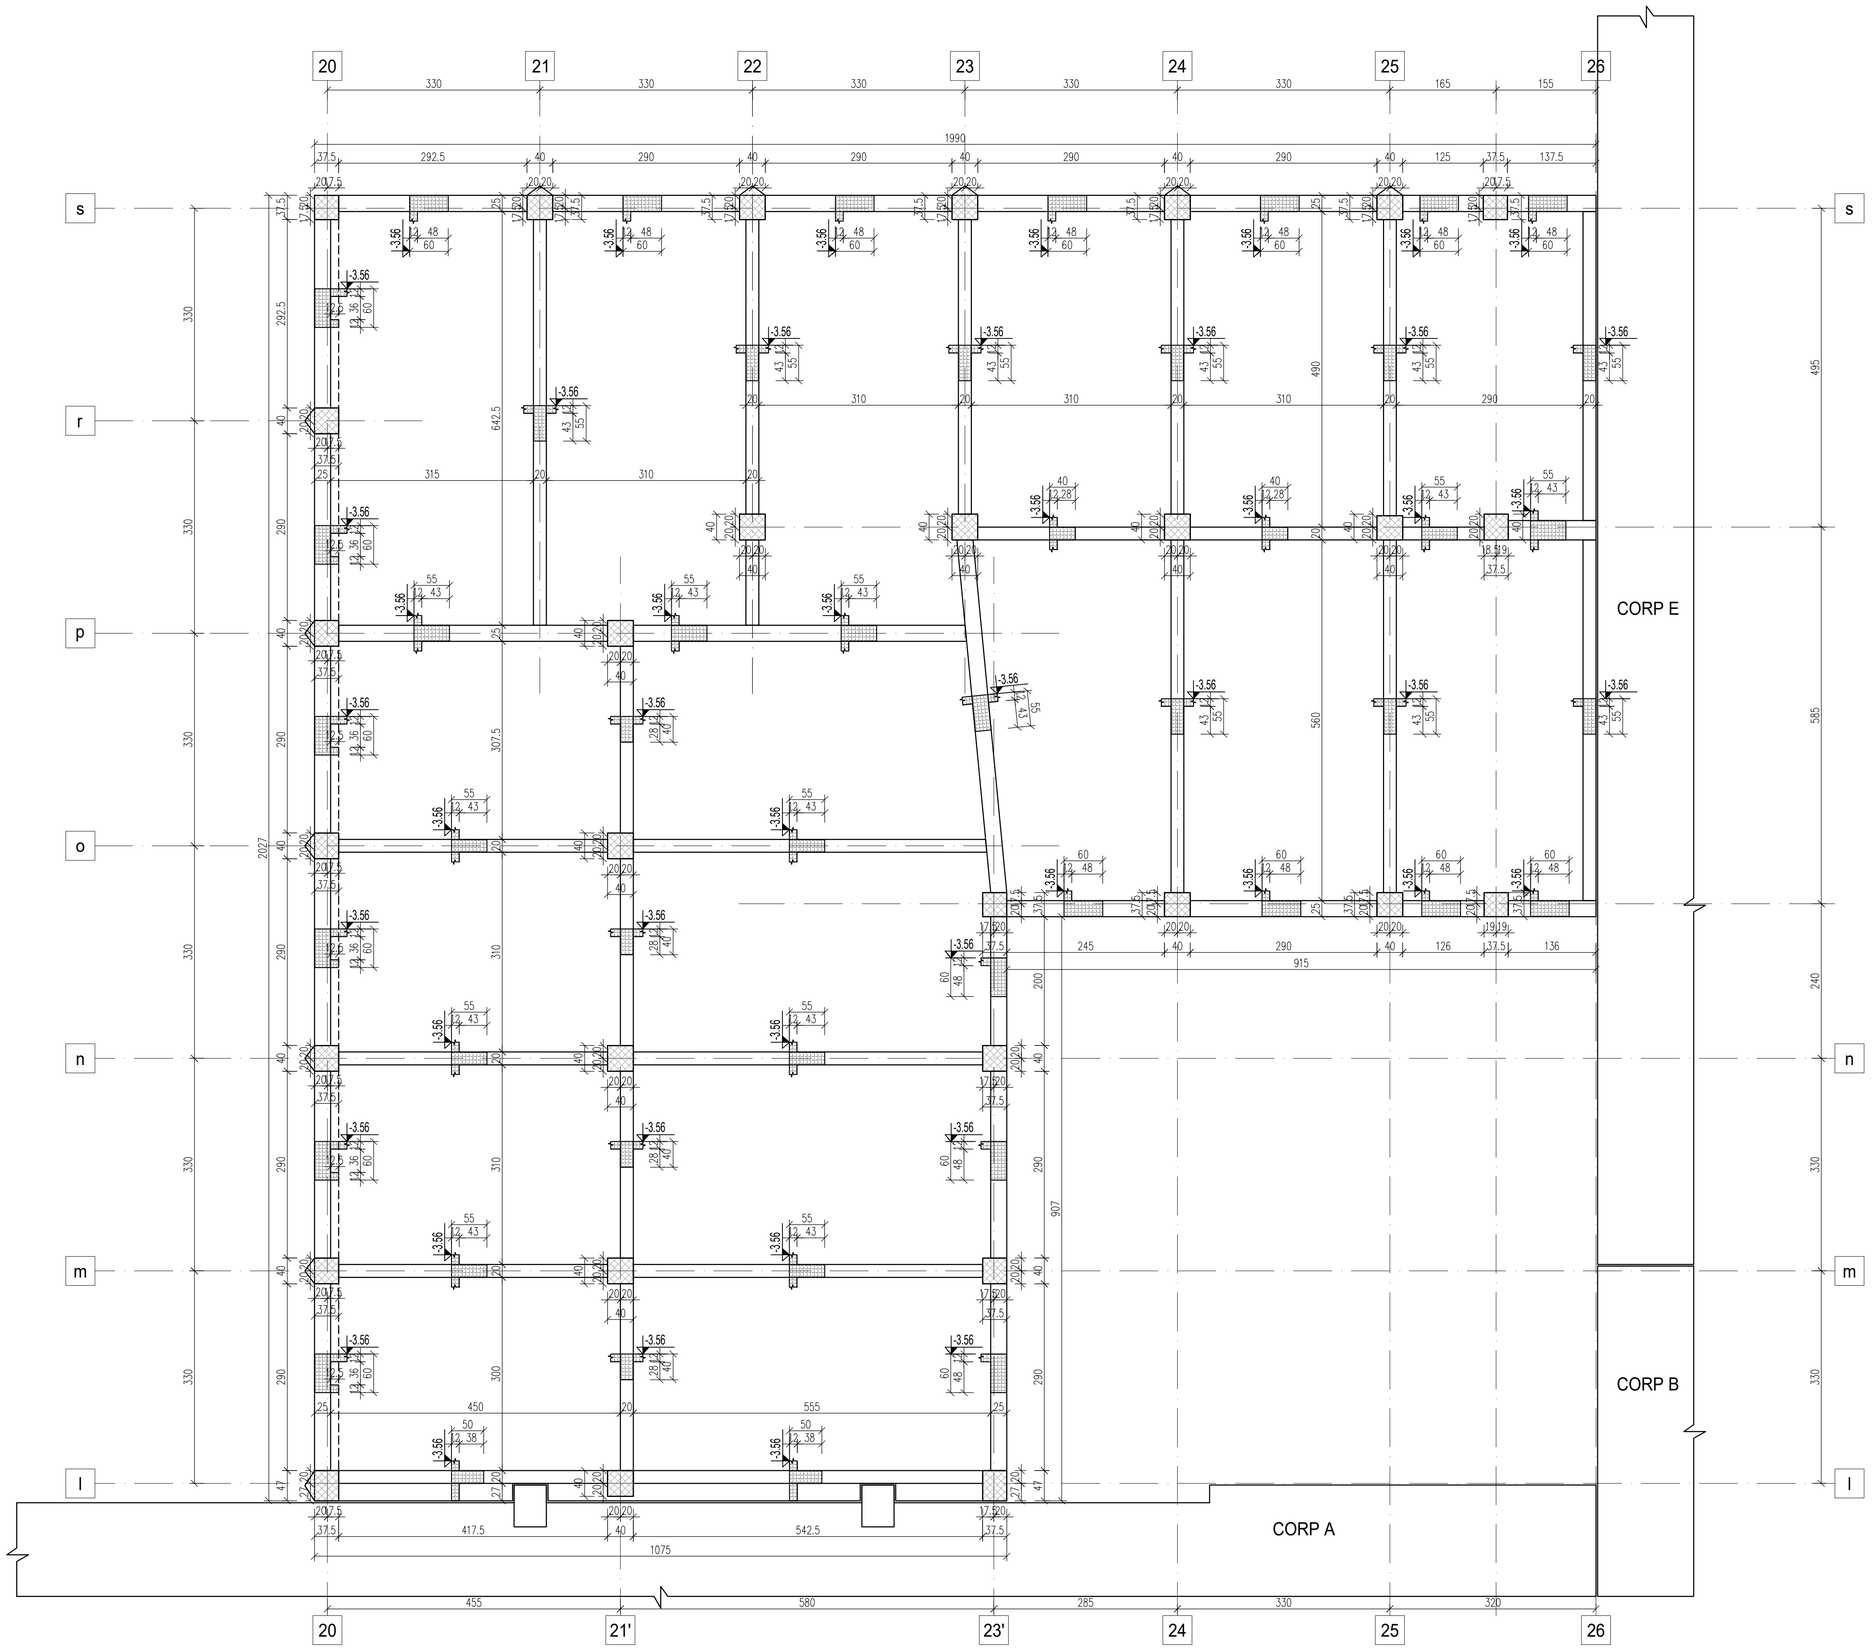

MATERIALE:

1. BETON IN INFRASTRUCTURA
   - B50(C2.8/3.5) - beton simplu in fundatii continue sub pereti de zidarie
   - B100 (C6/7.5) - beton simplu in talpi fundatii izolate
   - B200(C12/15) - beton armat in cuzineti
2. BETON IN SUPRASTRUCTURA
   - B200(C12/15)
3. ARMATURA — PC52, OB38

NOTE GENERALE:

1. Structura initiala a fost proiectata conform prevederilor "Normativului de calcul antiseismic P13/1963".
2. Conform normativului "P100-1/2013 - Cod de proiectare seismica - partea I - prevederi de proiectare pentru cladiri", amplasamentul PITESTI se caracterizeaza printr-o valoare de varf a acceleratiei terenului pentru proiectare ag=0,25g pt. cutremure avand intervalul mediu de recurenta IMR=225 ani si perioada de colt a spectrului de raspuns Tc=0.7 sec.
3. Clasa de importanta si de expunere la cutremur a constructiei (conform Normativului P100/1-2013) este I pentru care γ1= 1.4.
4. Constructia are un caracter permanent si se inscrie, conform HGR 766/1997, Anexa nr. 4 si a Ordinului 31/N din 03.10.1995 al MLPTL publicat in B.C. nr. 4/1996 in categoria "A" de importanta.

Legenda:
- Corpuri studiate
- Corpuri propuse
- Corpuri existente

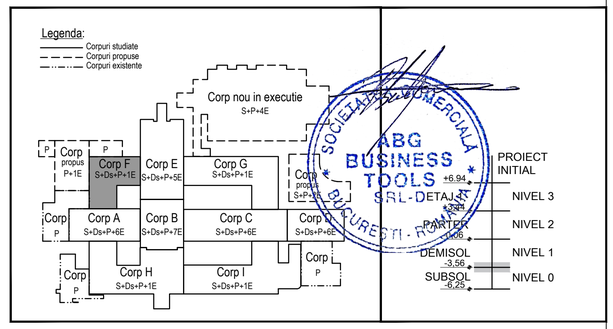

SOCIETATE COMERCIALA ABG BUSINESS TOOLS SRL-DETAJA BUCUREȘTI - ROMÂNIA

NOTA: Solutiile tehnice si economice cuprinse in prezenta documentatie sunt proprietatea intelectuala a ABG BUSINESS TOOLS S.R.L. Ele pot fi utilizate numai in scopul prevazut in contract. Documentatia nu poate fi reprodusa – integral sau partial – fara acordul scris a ABG BUSINESS TOOLS S.R.L.

ABG BUSINESS TOOLS
CUI RO31647040
J40/8296/2013
Bucharest, S2, Lecturii 4

BENEFICIAR: UNITATEA ADMINISTRATIV TERITORIALA JUDETUL ARGES

PROIECT NR. 249/21

INTOCMIT	NUME	SEMNATURA
Sef proiect:	Arh.ARGHIR Maria Cristina	
Proiectat:	ing. FALCESCU Ionut	
Desenat:	ing. ELPUJAN Teodora	

SCARA 1:50

DATA 08.2022

DENUMIRE PROIECT: ACTUALIZARE DALI PENTRU OBIECTIVUL DE INVESTITII CONSOLIDARE SI REABILITARE SPITAL JUDETEAN DE URGENTA PITESTI

FAZA D.A.L.I.

TITLUL PLANSEI: PLAN COFRAJ PLANSEU PESTE SUBSOL SITUATIE EXISTENTA – CORP F

PL.NR.RF.–E2

REV. -