


**TABLOU ELECTRIC TECT**  
3 X400/230 ; 50 Hz; In = 40A



Pi = 12kW  
Pa = 9,6kW  
U = 3X400/230V  
f = 50Hz

REF. KP: 2227/04.06.2019

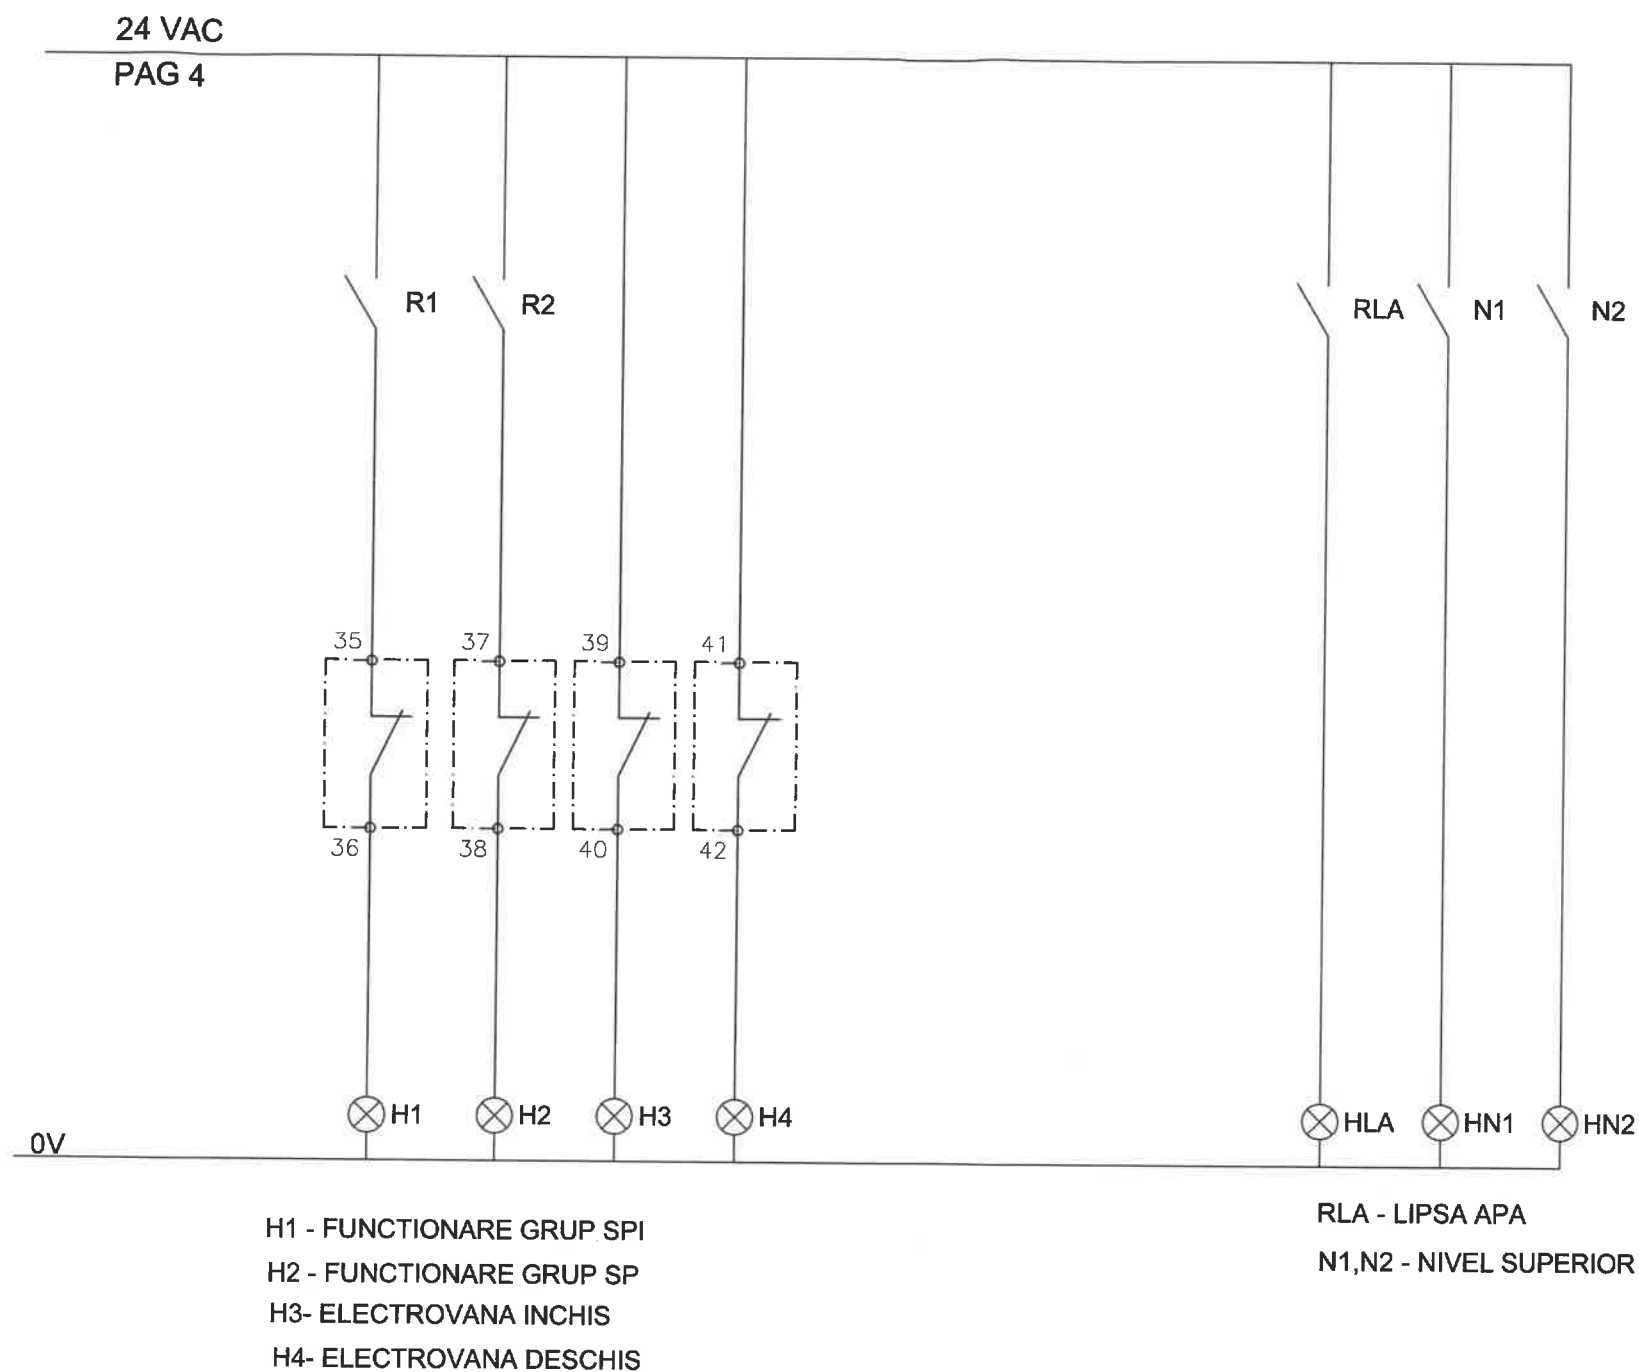

**NOTA**

Prezentul tablou electric, ca si celelalte tablouri secundare (TESP, TESPI, TEUV) vor fi executate si livrate de furnizori specializati in domeniu, pe baza programului de automatizare prevazut in caietul de sarcini si fisa tehnica nr. 9, impreuna cu toata documentatia tehnica (piese scrise si desenate) aferenta.  
Alegerea aparaturii electrice pentru executia acestui cofret ramane la latitudinea furnizorului.  
Se vor respecta cerintele cuprinse in memoriul tehnic, caietul de sarcini si fisele tehnice, acestea nefiind restrictive privind calitatea si functionalitatea.

<b>PROIECTANT GENERAL</b> <b>S.C. LICA &amp; CO S.R.L.</b> Director: ing. Vasile Talian		str. Eremia Grigorescu, bl. P3, Pitesti, Arges tel. 0745 172 607 e_mail: vasilie_talian@yahoo.com certificat de inmatriculare: J03/2891/1992		<b>Beneficiar:</b> <b>Spitalul Judetean de Urgenta Pitesti, judet Arges</b>	
<b>PROIECTANT DE SPECIALITATE</b> <b>P.F.A. NICULEA ELENA</b>		str. Dacia, bl. A5, sc. G, ap. 5, Pitesti, Arges tel. 0727779949 e_mail: niculeaelena@yahoo.com certificat de inmatriculare: J40/3967/2000		<b>Denumire Proiect:</b> Instalatie de rezerva apa <b>Spitalul nr. 2</b> Adresa: municipiul Pitesti, str. Negru Voda, nr. 53, judet Arges	
<b>SPECIALITATEA: INSTALATII ELECTRICE</b>		<b>SEMNATURA</b> ing. Talian Vasile		SCARA %	
SEF PROIECT		ing. Talian Vasile		DATA 11.2019	
PROIECTAT		ing. Niculea Elena		Titlu plansa: AUTOMATIZARE SCHEMA ELECTRICA SEMNALIZARE	
DESENAT		ing. Talian Vasile		Plansa IE-06.4	