



TABLOU ELECTRIC TECT
3 X400/230 ; 50 Hz; I_n =
40A

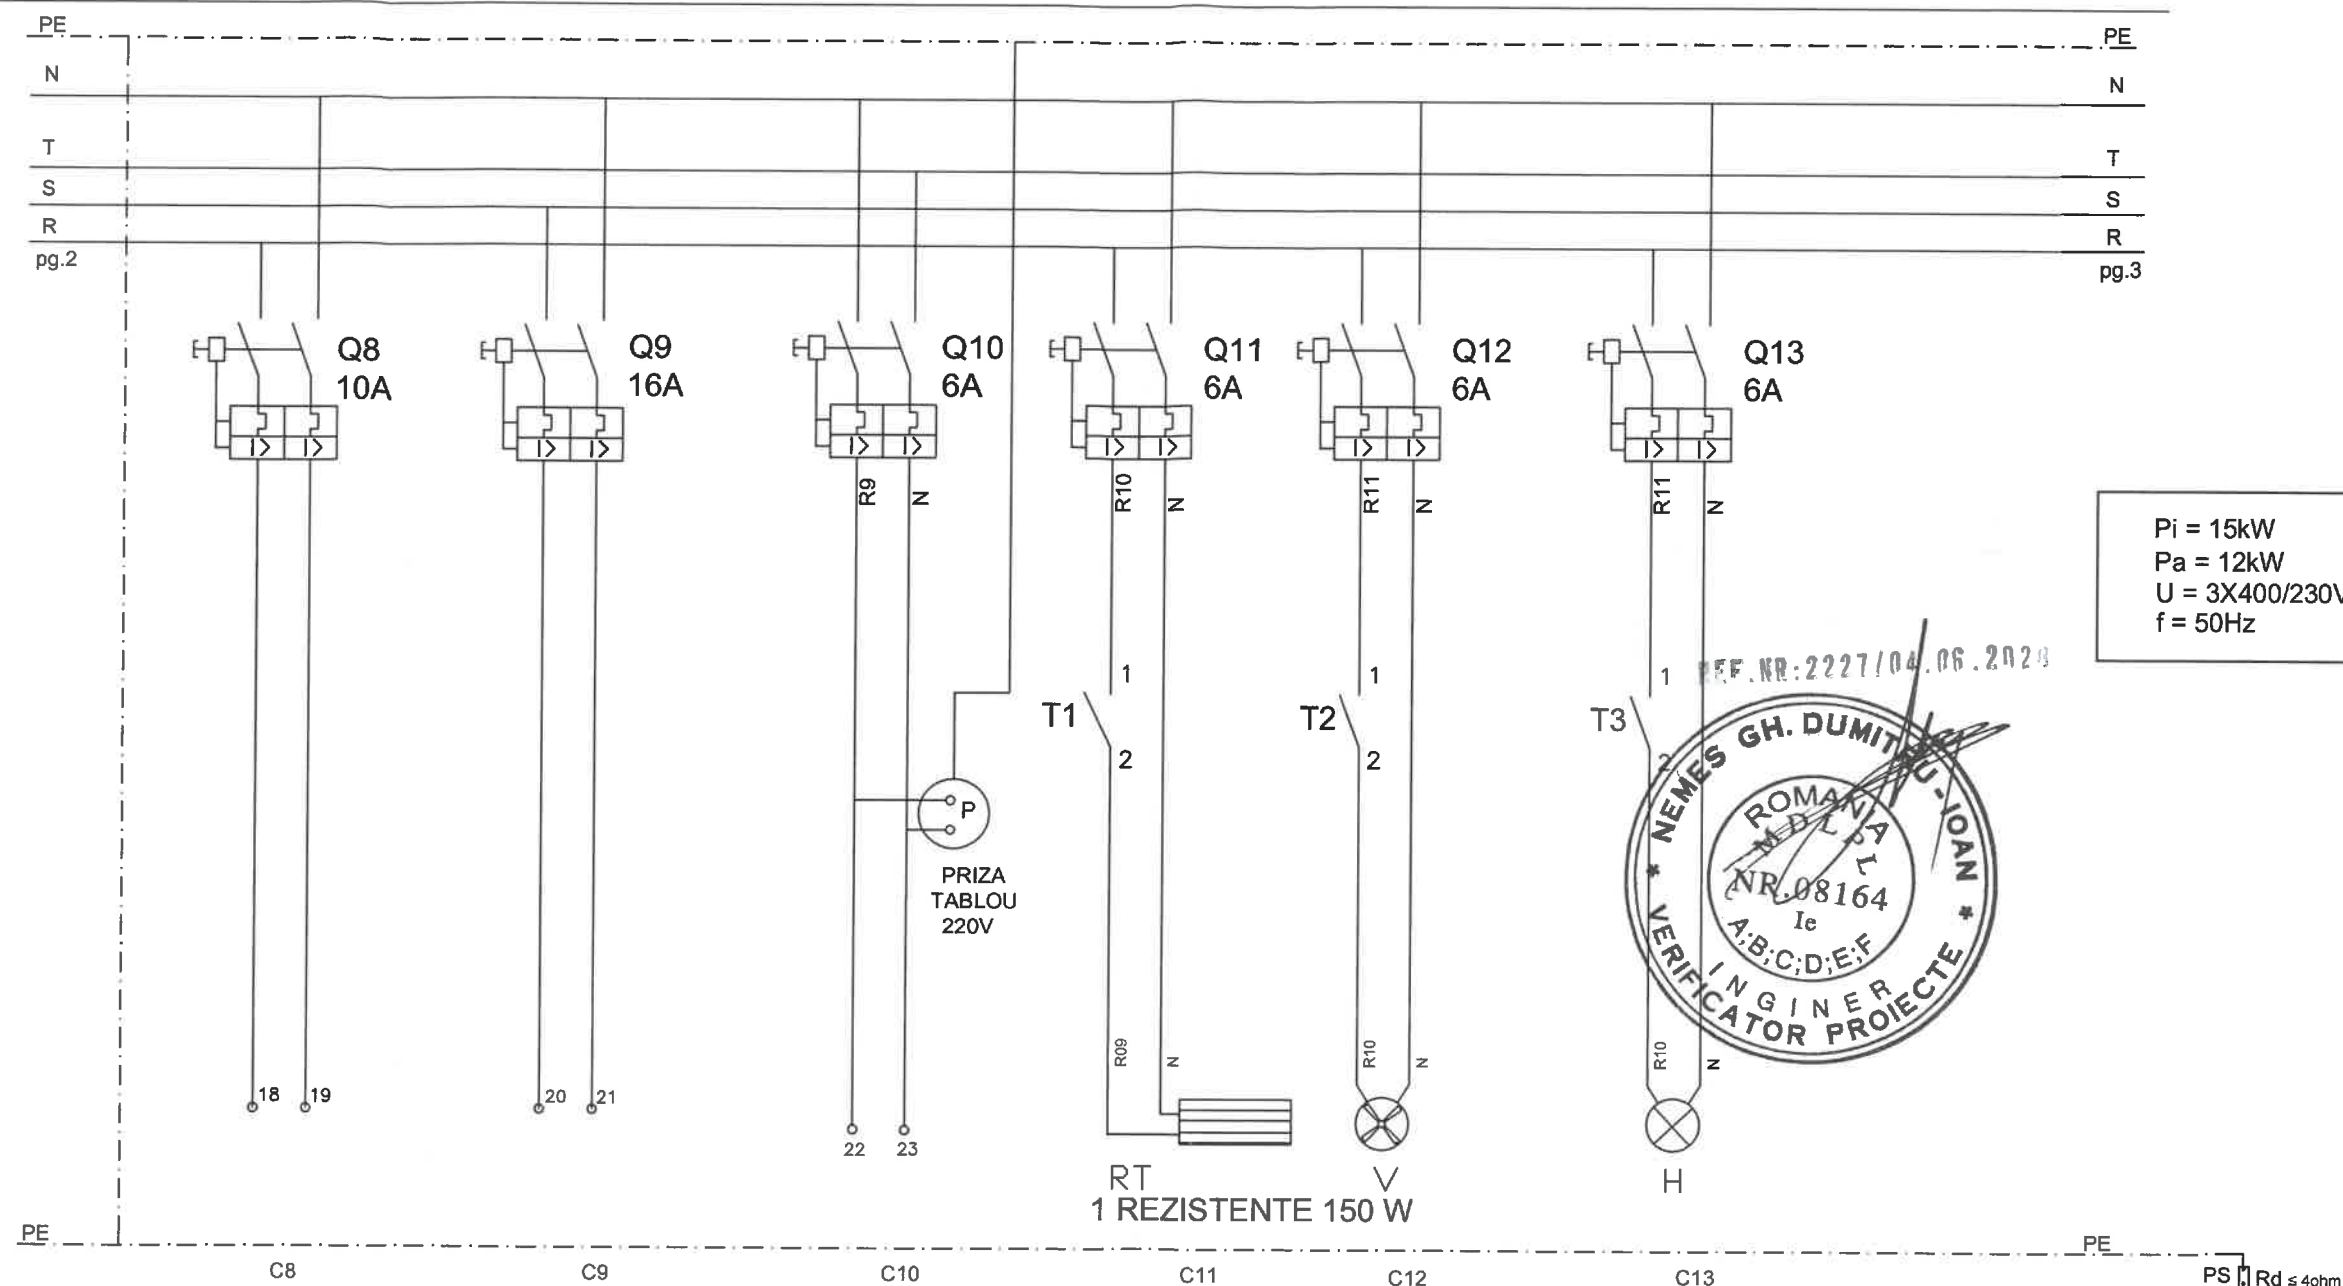

P_i = 15kW
P_a = 12kW
U = 3X400/230V
f = 50Hz

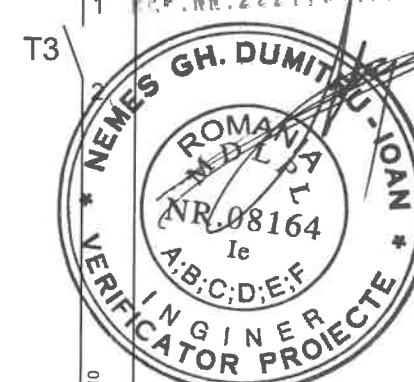

POMPA DOZATOARE	REZISTENTA REZERVOR	PRIZA SERVICE IT	INCALZIRE TABLOU TECT	VENTILATIE	ILUMINAT COFRET
0,1 kW	3 kW		0,15 kW		
CYY 3X1,5mm	CYY 3X2,5mm				

NOTA

Prezentul tablou electric, ca si celelalte tablouri secundare (TESP, TESPI, TEUV) vor fi executate si livrate de furnizori specializati in domeniu, pe baza programului de automatizare prevazut in caietul de sarcini si fisa tehnica nr. 9, impreuna cu toata documentatia tehnica (piese scrise si desenate) aferenta. Alegerea aparaturii electrice pentru executia acestui cofret ramane la latitudinea furnizorului. Se vor respecta cerintele cuprinse in memoriul tehnic, caietul de sarcini si fisele tehnice, acestea nefiind restrictive privind calitatea si functionalitatea.

PROIECTANT GENERAL S.C. LICA & CO S.R.L. Director: ing. Vasile Talian		str. Eremia Grigorescu, bl. P3, Pitesti, Arges tel. 0745 172 607 e-mail: vasile_talian@yahoo.com certificat de inmatriculare: J03/2891/1992		Beneficiar: Spitalul Judetean de Urgenta Pitesti, judet Arges	
PROIECTANT DE SPECIALITATE P.F.A. NICULEA ELENA		str. Dacia, bl. A5, sc. G, ap. 5, Pitesti, Arges tel. 0727779949 e-mail: niculeaelena@yahoo.com certificat de inmatriculare: J40/3967/2000		Denumire Proiect: Instalatie de rezerva apa la sectiile exterioare Oncologie si Infectioase	
SPECIALITATEA: INSTALATII ELECTRICE		SEMNATURA 		Adresa: municipiul Pitesti, str. I.C. Bratianu, nr. 56, judet Arges	
SEF PROIECT	ing. Talian Vasile	SCARA %		Proiect C: 0110/2019	
PROIECTAT	ing. Niculea Elena	DATA 11.2019		Faza PT	
DESENAT	ing. Talian Vasile			Titlu plansa: TABLOU ELECTRIC TECT - SCHEMA ELECTRICA	
				Plansa IE-04.2	