


TABLOU ELECTRIC TEST
3 X400/230 ; 50 Hz; In = 40A

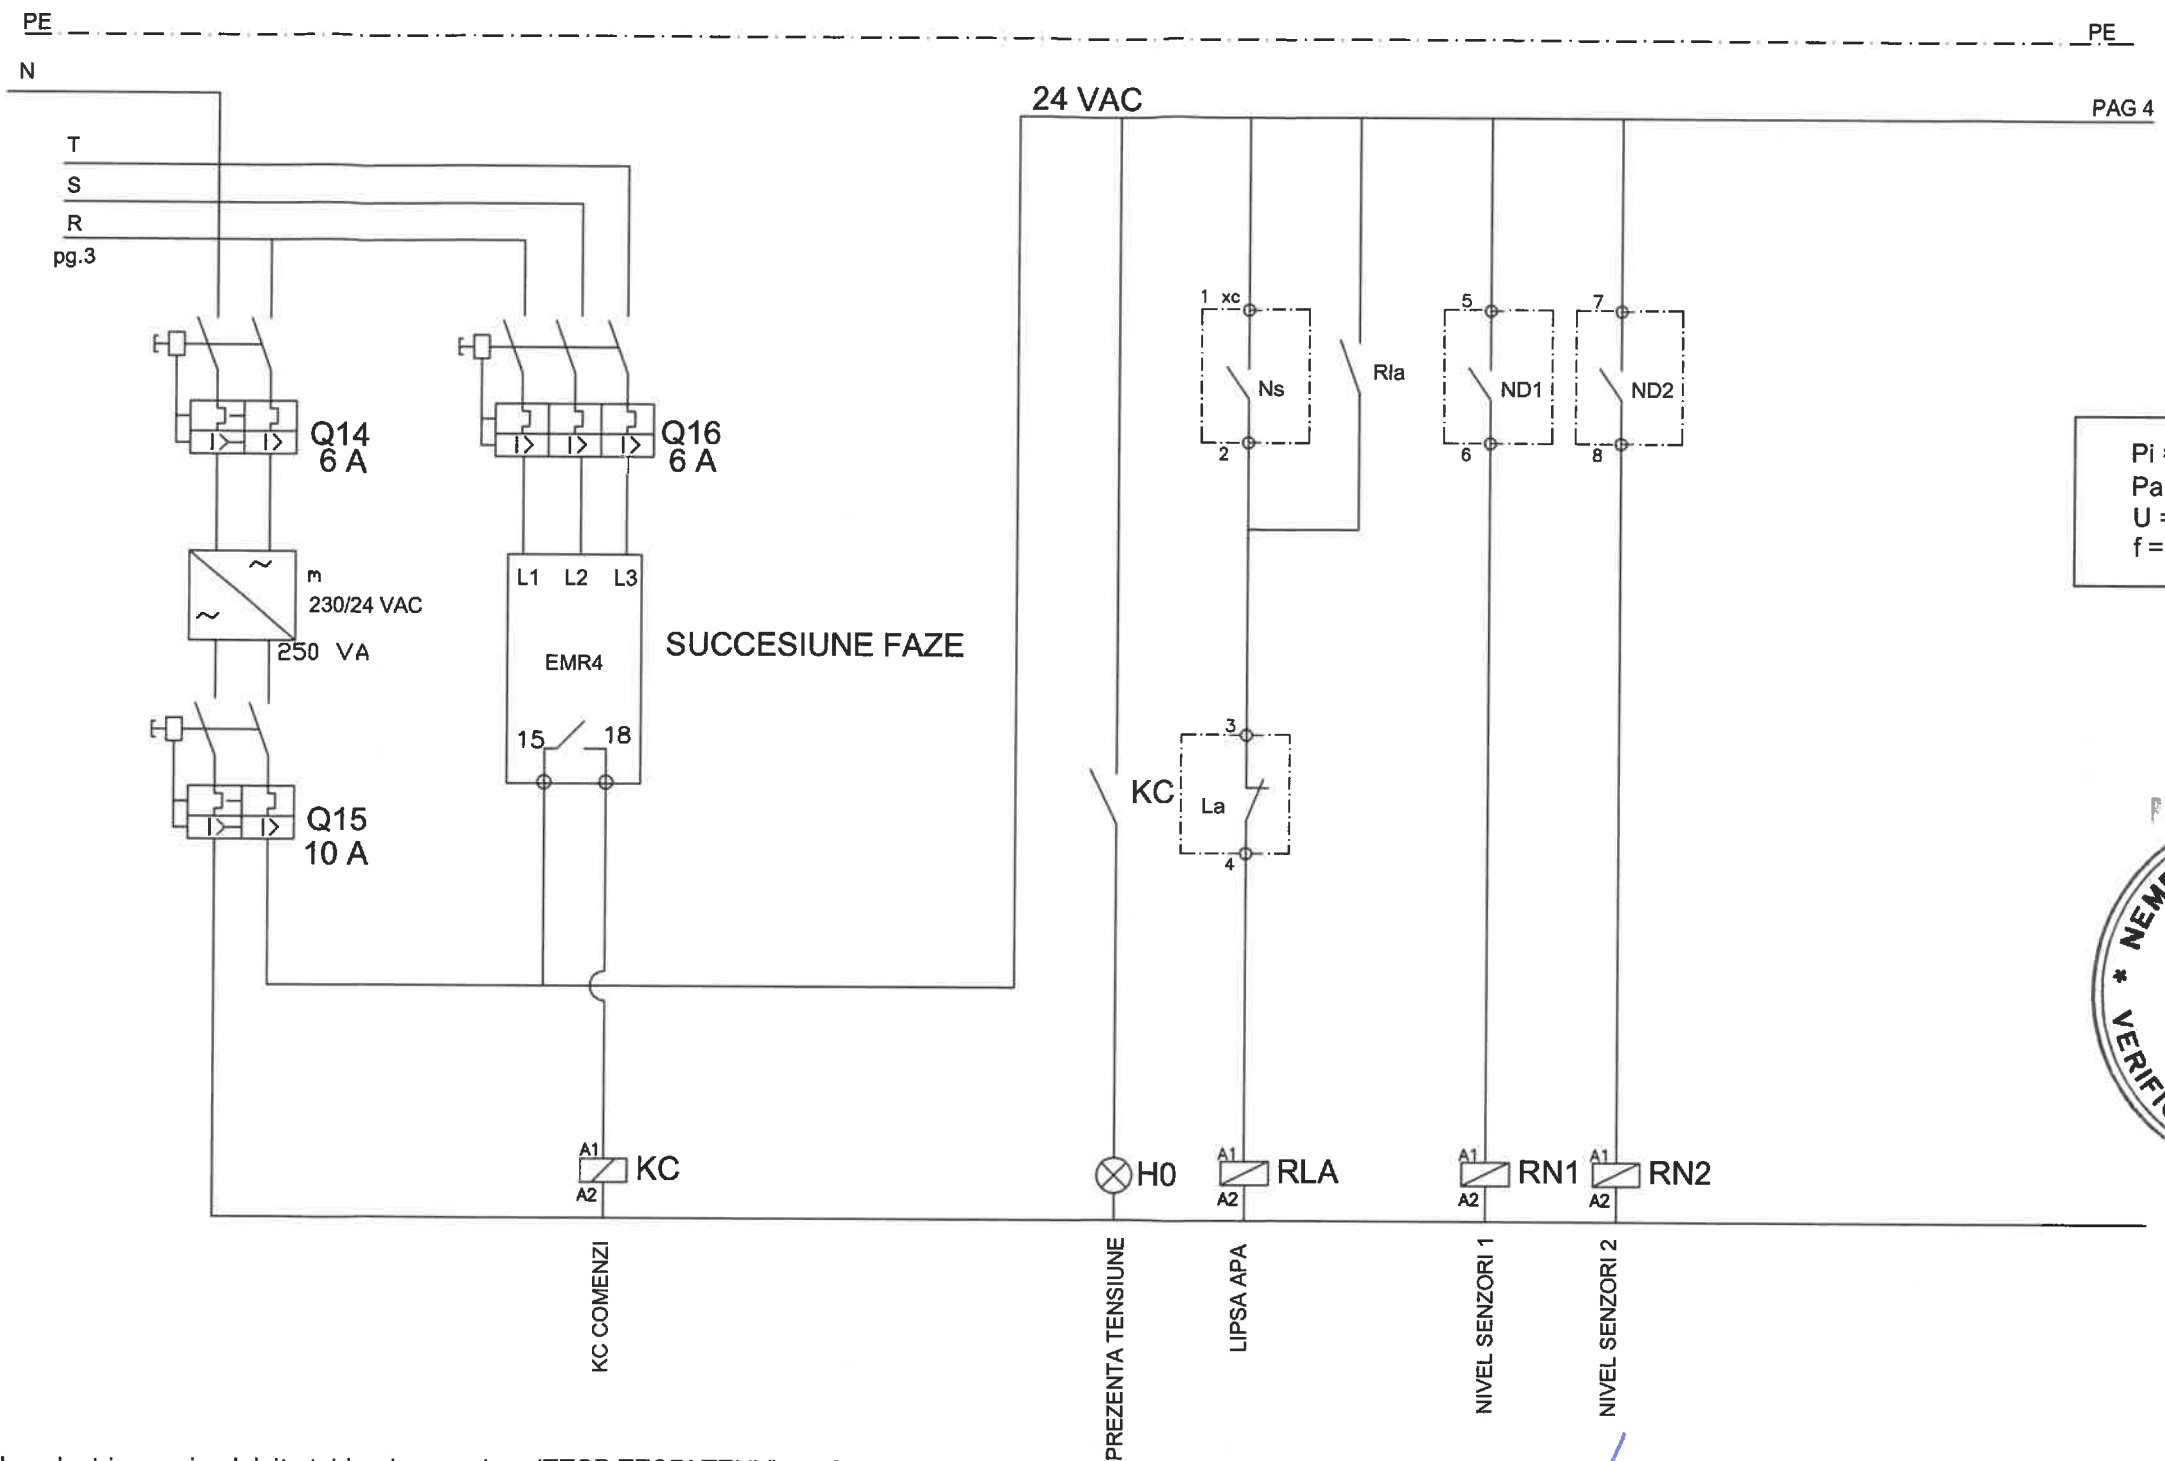


NOTA

Prezentul tablou electric, ca si celelalte tablouri secundare (TESP, TESPI, TEUV) vor fi executate si livrate de furnizori specializati in domeniu, pe baza programului de automatizare prevazut in caietul de sarcini si fisa tehnica nr. 9, impreuna cu toata documentatia tehnica (piese scrise si desenate) aferenta.

Alegerea aparaturii electrice pentru executia acestui cofret ramane la latitudinea furnizorului.

Se vor respecta cerintele cuprinse in memoriul tehnic, caietul de sarcini si fisele tehnice, acestea nefiind restrictive privind calitatea si functionalitatea.

Prezenta plansa se citește cu plansa IE 04
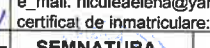
| | | | | | |
|---|--------------------|---|--|---|--|
| PROIECTANT GENERAL S.C. LICA & CO S.R.L. Director: ing. Vasile Talian | | str. Eremia Grigorescu, bl. P3, Pitesti, Arges tel. 0745 172 607 e_mail: vasile_talian@yahoo.com certificat de inmatriculare: J03/2891/1992 | | Beneficiar: Spitalul Judetean de Urgenta Pitesti , judet Arges | |
| PROIECTANT DE SPECIALITATE P.F.A. NICULEA ELENA | | str. Dacia, bl. A5, sc. G. ap. 5, Pitesti, Arges tel. 0727779949 e_mail: niculeaeelena@yahoo.com certificat de inmatriculare: J40/3967/2000 | | Denumire Proiect: Instalatie de rezerva apa la sectiile exterioare Oncologie si Infectioase | |
| SPECIALITATEA:INSTALATII ELECTRICE | | SEMNATURA  | | Proiect C: 0110/2019 | |
| SEF PROIECT | ing. Talian Vasile | SCARA % | | Faza PT | |
| PROIECTAT | ing. Niculea Elena | DATA 11.2019 | | Titlu plansa: AUTOMATIZARE | |
| DESENAT | ing. Talian Vasile | | | SCHEMA ELECTRICA DE COMANDA | |
| | | | | Plansa IE-05.2 | |