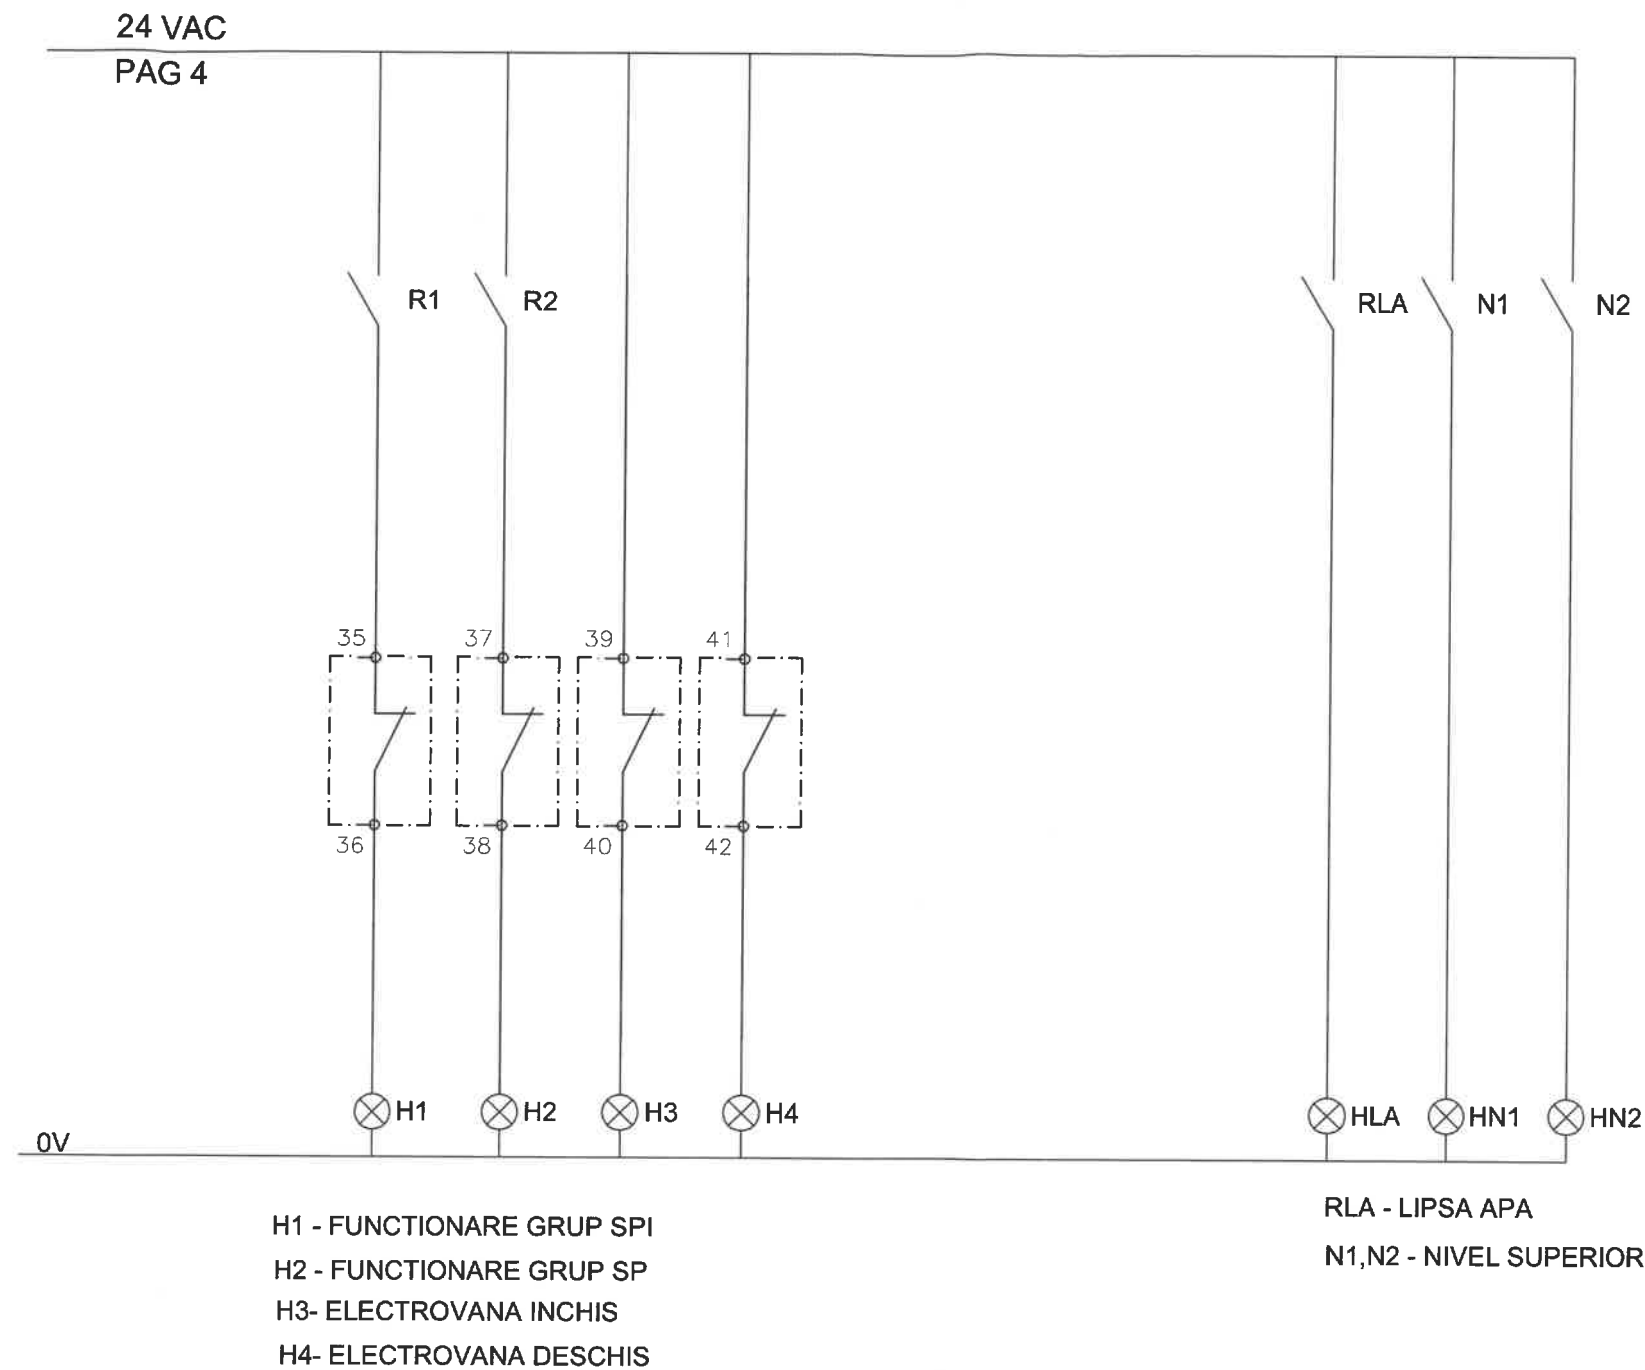
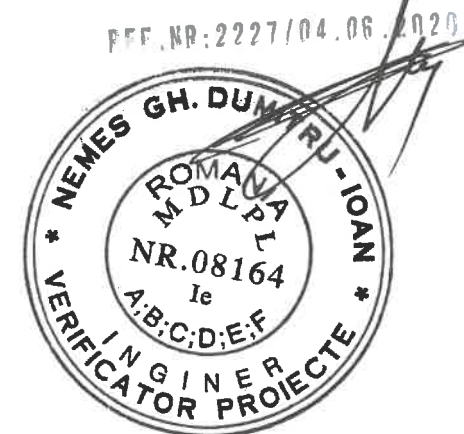


TABLOU ELECTRIC TECT
3 X400/230 ; 50 Hz; In = 40A



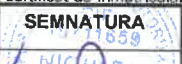

Pi = 15kW
Pa = 12kW
U = 3X400/230V
f = 50Hz



NOTA

Prezentul tablou electric, ca si celelalte tablouri secundare (TESP, TESPI, TEUV) vor fi executate si livrate de furnizori specializati in domeniu, pe baza programului de automatizare prevazut in caietul de sarcini si fisa tehnica nr. 9, impreuna cu toata documentatia tehnica (piese scrise si desenate) aferenta. Alegerea aparaturii electrice pentru executia acestui cofret ramane la latitudinea furnizorului. Se vor respecta cerintele cuprinse in memoriul tehnic, caietul de sarcini si fisele tehnice, acestea nefiind restrictive privind calitatea si functionalitatea.

Prezenta plansa se citește cu plansa IE 04

PROIECTANT GENERAL S.C. LICA & CO S.R.L. Director: ing. Vasile Talian		str. Eremia Grigorescu, bl. P3, Pitesti, Arges tel. 0745 172 607 e_mail: vasile_talian@yahoo.com certificat de inmatriculare: J03/2891/1992		Beneficiar: Spitalul Judetean de Urgenta Pitesti , judet Arges		
PROIECTANT DE SPECIALITATE P.F.A. NICULEA ELENA		str. Dacia, bl. A5, sc. G, ap. 5, Pitesti, Arges tel. 0727779949 e_mail: niculeaelena@yahoo.com certificat de inmatriculare: J40/3967/2000		Denumire Proiect: Instalatie de rezerva apa la sectiile exterioare Oncologie si Infectioase		Proiect C: 0110/2019
SPECIALITATEA:INSTALATII ELECTRICE		SEMNATURA 		SCARA %		Faza PT
SEF PROIECT	ing. Talian Vasile			Adresa: municipiul Pitesti, str. I.C.Bratianu, nr. 56, judet Arges		Plansa IE-05.4
PROIECTAT	ing. Niculea Elena			Titlu plansa: AUTOMATIZARE SCHEMA ELECTRICA SEMNALIZARE		
DESENAT	ing. Talian Vasile			DATA 11.2019		