


TABLOU ELECTRIC TECT
3 X400/230 ; 50 Hz; In = 40A

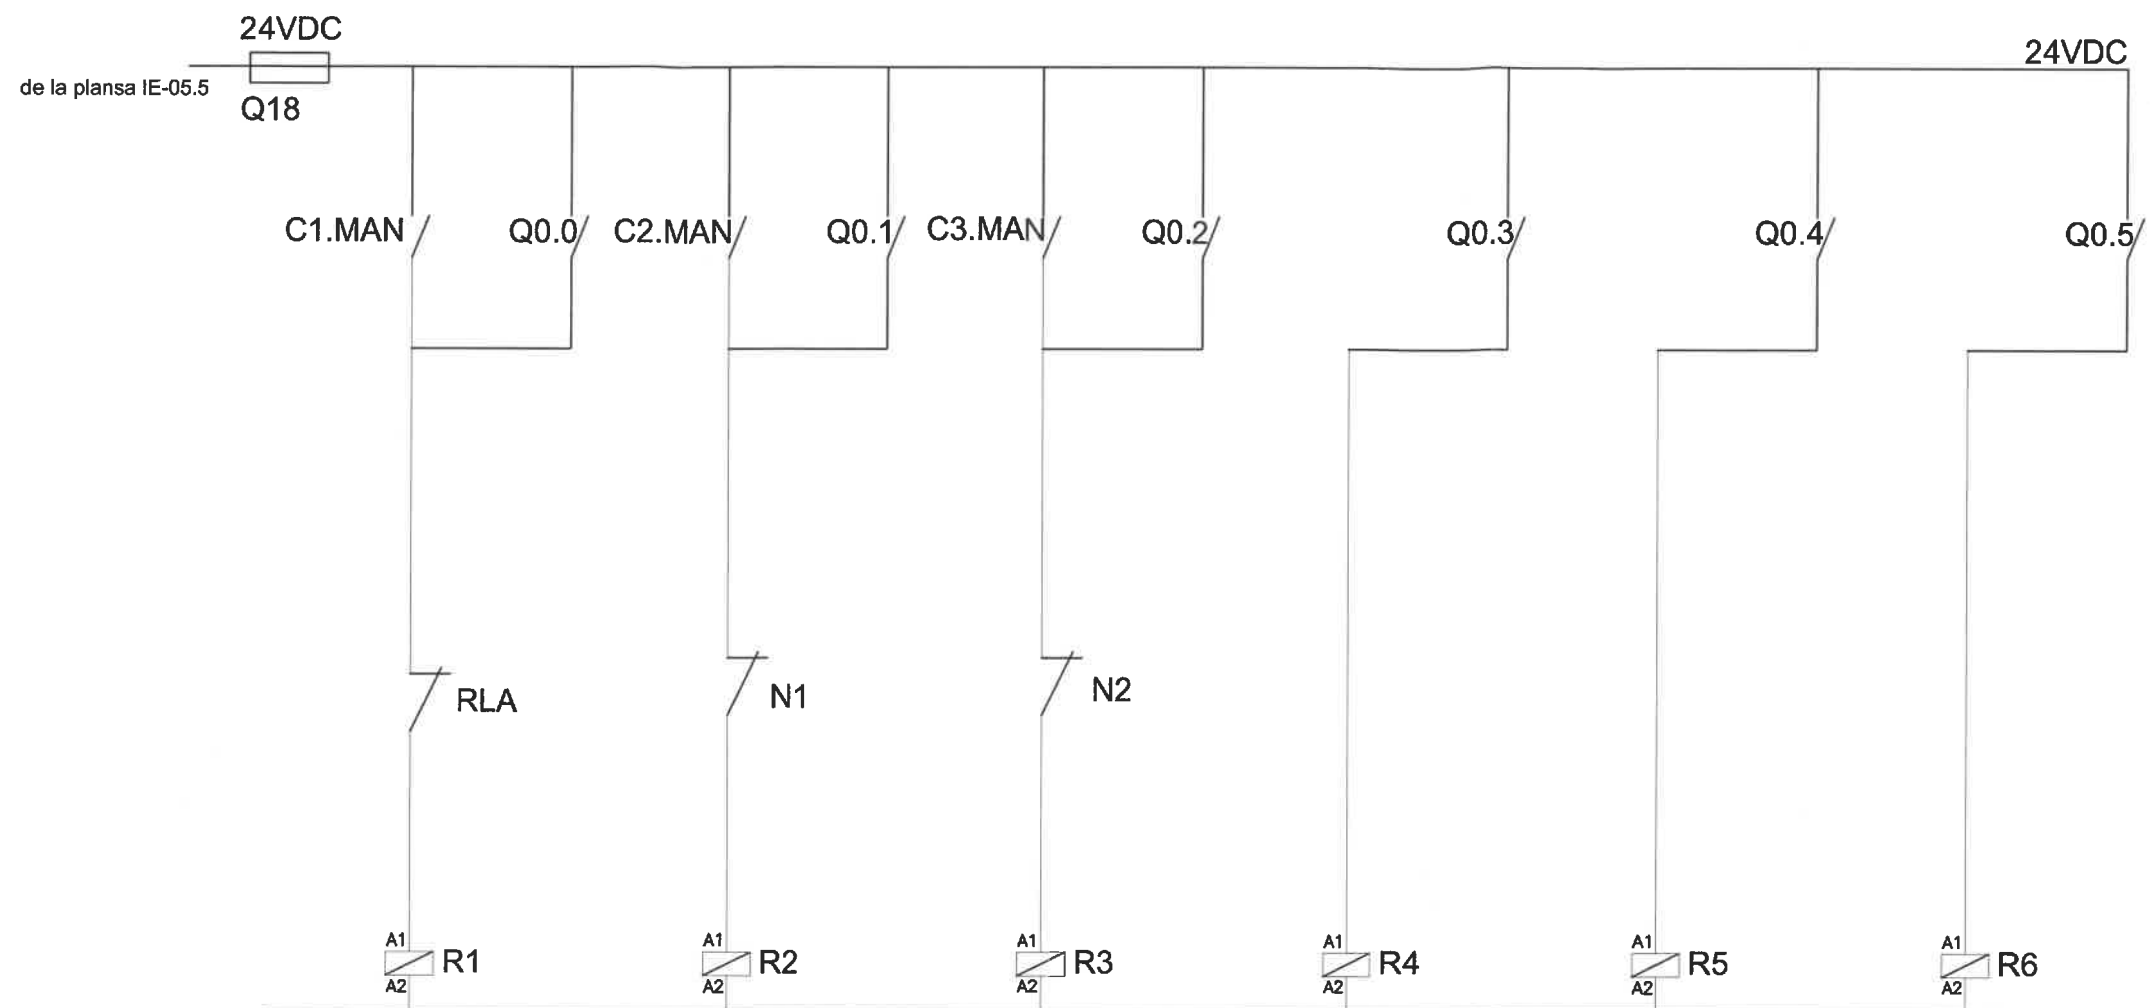


Pi = 15kW
Pa = 12kW
U = 3X400/230V
f = 50Hz

R- RELEE DE COMANDA
RLA - LIPSA APA
N1,N2 - NIVEL SUPERIOR
Q - IESIRI DIGITALE PLC

NOTA

Prezentul tablou electric, ca si celelalte tablouri secundare (TESP, TESPI, TEUV) vor fi executate si livrate de furnizori specializati in domeniu, pe baza programului de automatizare prevazut in caietul de sarcini si fisa tehnica nr. 9, impreuna cu toata documentatia tehnica (piese scrise si desenate) aferenta.
Alegerea aparaturii electrice pentru executia acestui cofret ramane la alegerea furnizorului.
Se vor respecta cerintele cuprinse in memoriul tehnic, caietul de sarcini si fisele tehnice, acestea nefiind restrictive privind calitatea si functionalitatea.

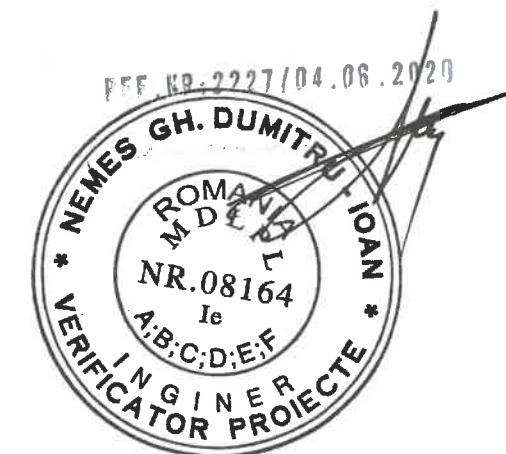

Prezenta plansa se citeste cu plansa IE 04

PROIECTANT GENERAL S.C. LICA & CO S.R.L. <small>Director: ing. Vasile Talian</small>		<small>str. Eremia Grigorescu, bl. P3, Pitesti, Arges tel. 0745 172 607 e_mail: vasile_talian@yahoo.com certificat de inmatriculare: J03/2891/1992</small>		Beneficiar: Spitalul Judetean de Urgenta Pitesti , judet Arges	
PROIECTANT DE SPECIALITATE P.F.A. NICULEA ELENA		<small>str. Dacia, bl. A5, sc. G, ap. 5, Pitesti, Arges tel. 0727779949 e_mail: niculeaelena@yahoo.com certificat de inmatriculare: J40/3967/2000</small>		Denumire Proiect: Instalatie de rezerva apa la sectiile exterioare Oncologie si Infectioase	
SPECIALITATEA: INSTALATII ELECTRICE		SEMNATURA 		Adresa: municipiul Pitesti, str. I.C.Bratiuanu, nr. 56, judet Arges	
SEF PROIECT	ing. Talian Vasile	SCARA	%	Titlu plansa: AUTOMATIZARE SCHEMA ELECTRICA COMANDA	Proiect C: 0110/2019
PROIECTAT	ing. Niculea Elena	DATA	11.2019		Faza PT
DESENAT	ing. Talian Vasile				Plansa IE-05.6