


JUDETUL ARGES
Teritoriu administrativ PITESTI
Cod SIRUTA: 013392
Adresa imobilului: Bdul. I.C. Bratianu, nr.
62, Mun. Pitesti, Jud. ARGES

Proprietar: Consiliul Județean Argeș (Spital
județean)
Localitatea Pitești
Județul Argeș

LEGENDA

- Camin vizitare canal
- ↑ Arbori
- Stalp beton
- Zid beton
- Cladire
- ▨ Scari
- Gard beton
- Drum

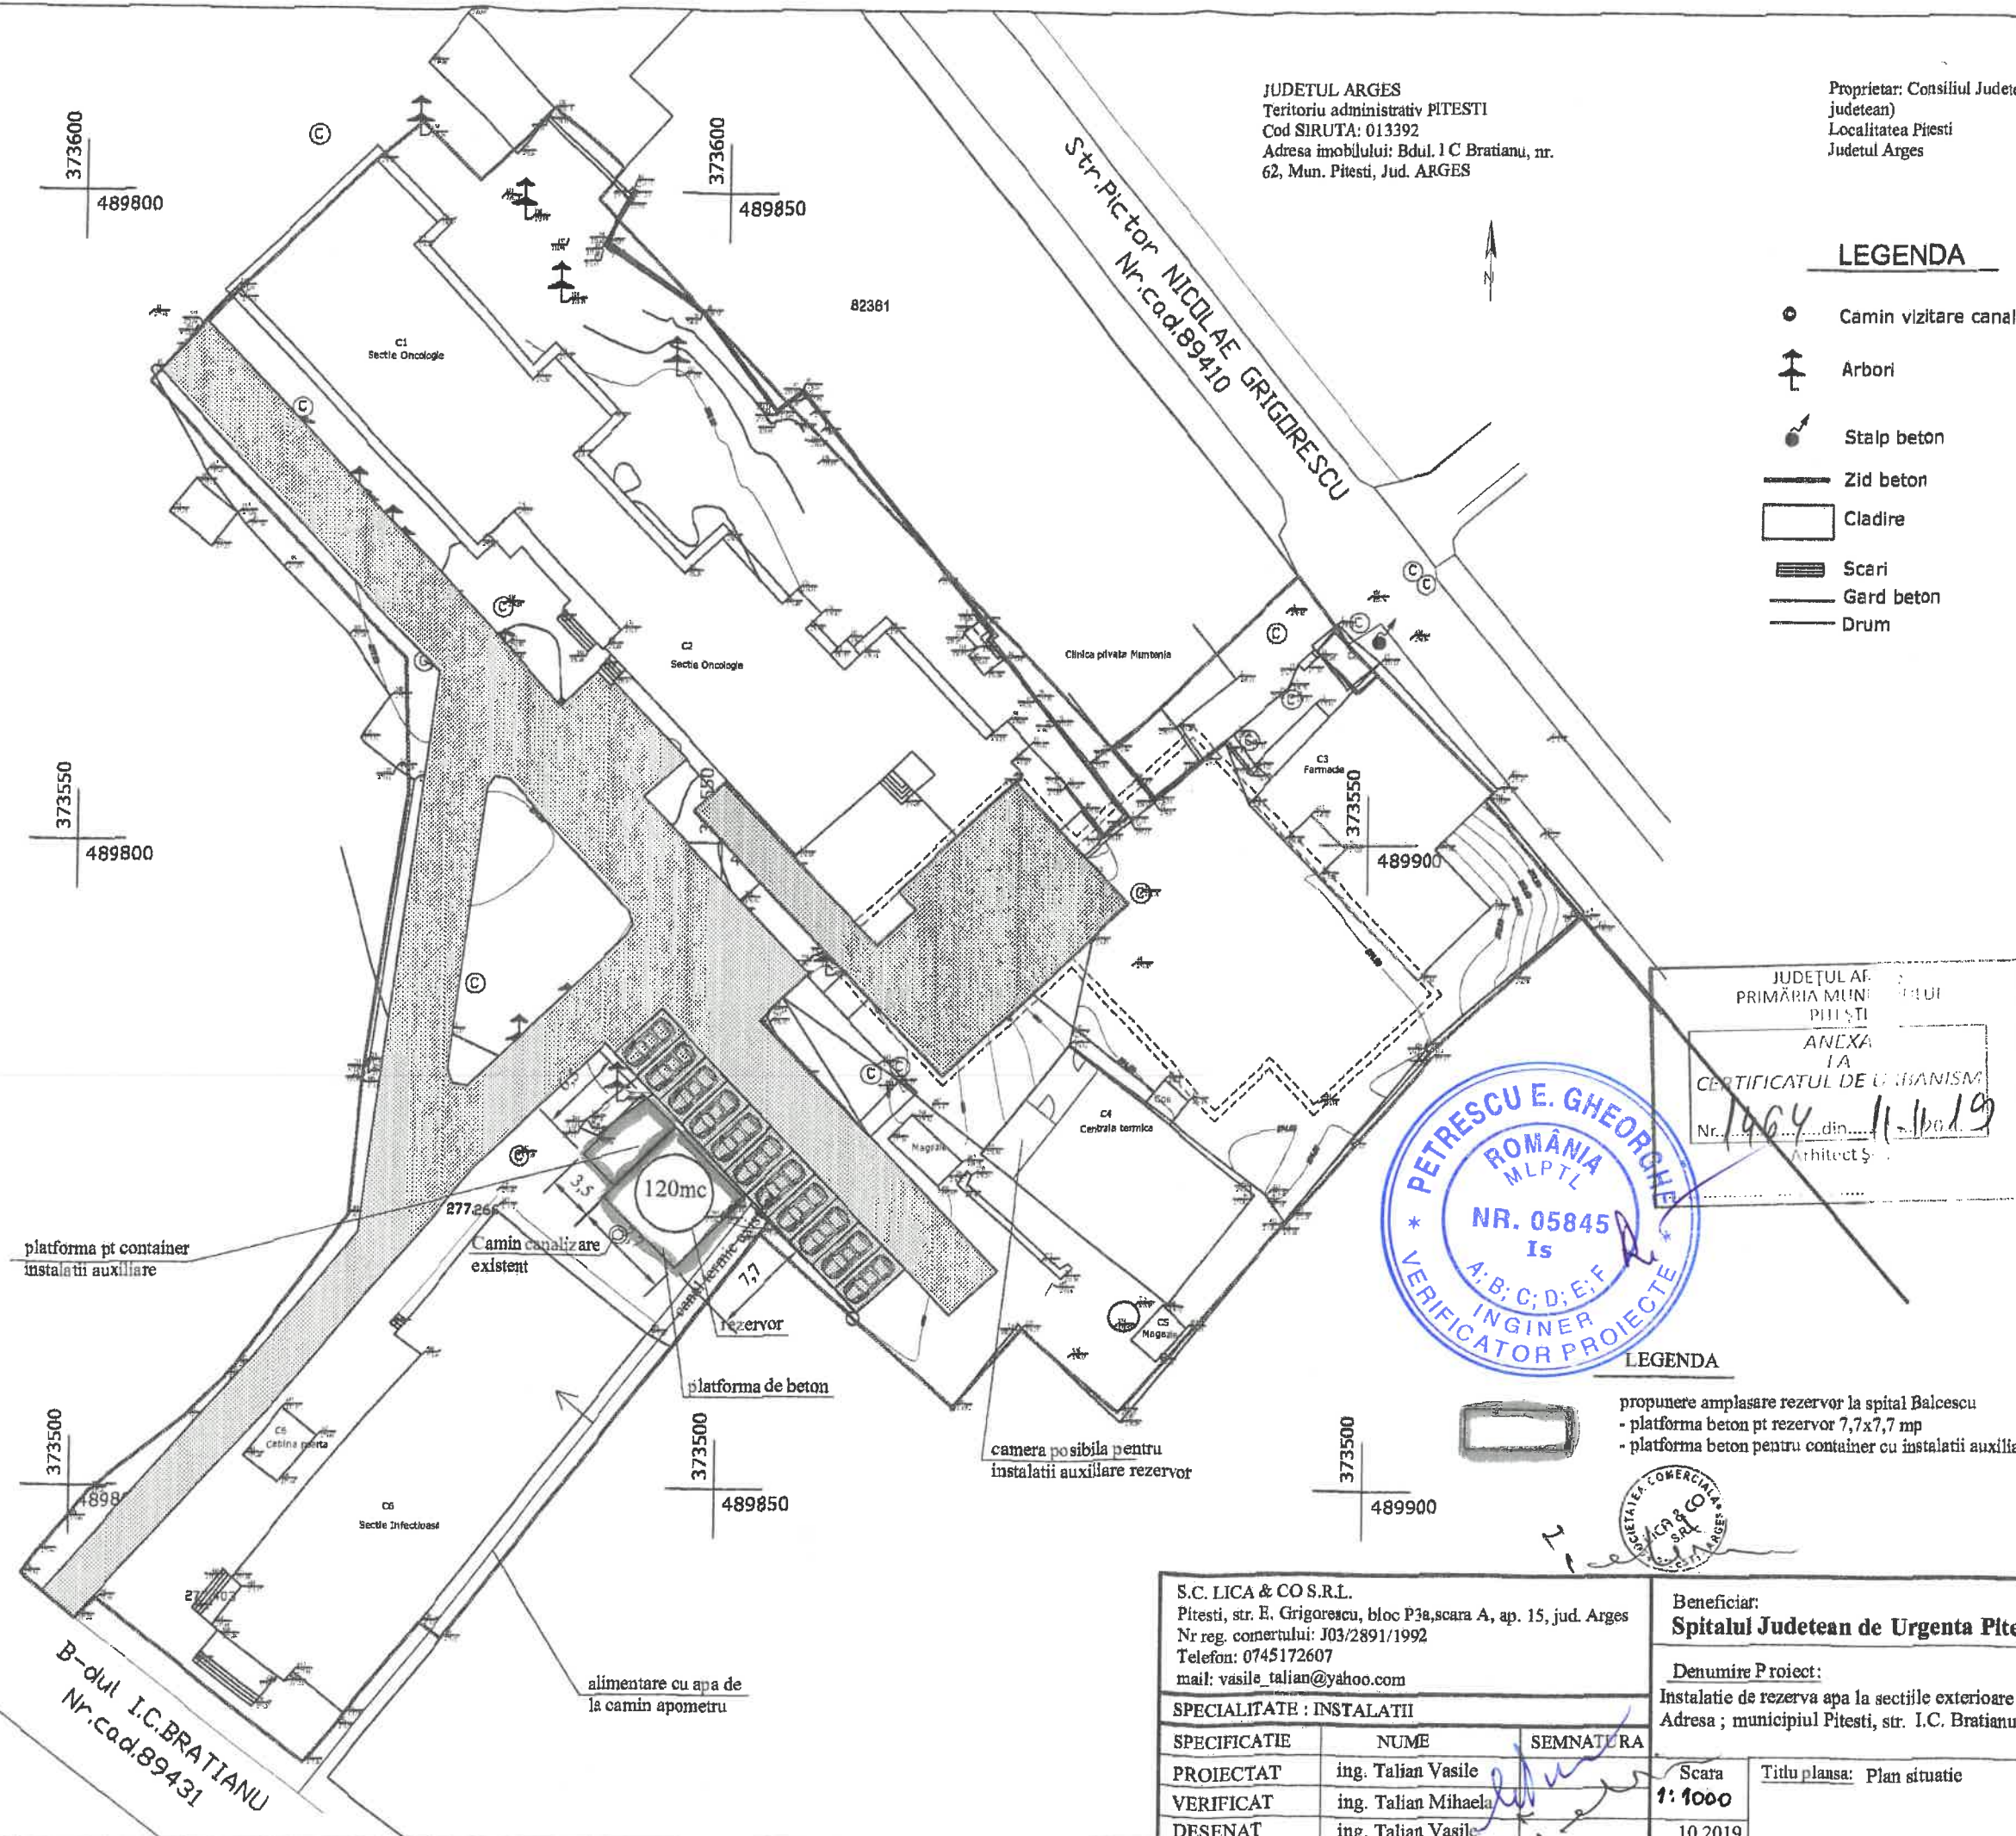

S.C. LICA & CO S.R.L.
Pitești, str. E. Grigorescu, bloc P3a, scara A, ap. 15, jud. Argeș
Nr. reg. comerțului: J03/2891/1992
Telefon: 0745172607
mail: vasilica_talian@yahoo.com

SPECIALITATE : INSTALATII

SPECIFICATIE	NUME	SEMNATURA
PROIECTAT	ing. Talian Vasile	
VERIFICAT	ing. Talian Mihaela	
DESENAT	ing. Talian Vasile	

Beneficiar:
Spitalul Județean de Urgență Pitești, județ Argeș

Proiect:
0110/2019

Denumire Proiect:
Instalație de rezervă apă la secțiile exterioare Oncologie și Infecțioase
Adresa ; municipiul Pitești, str. I.C. Bratianu, nr. 56, județ Argeș

Faza:
P.T.

Scara
1:1000

Titlu planșă: Plan situație

10.2019

Planșă
I 01