



CAMIN VANE scara 1:25

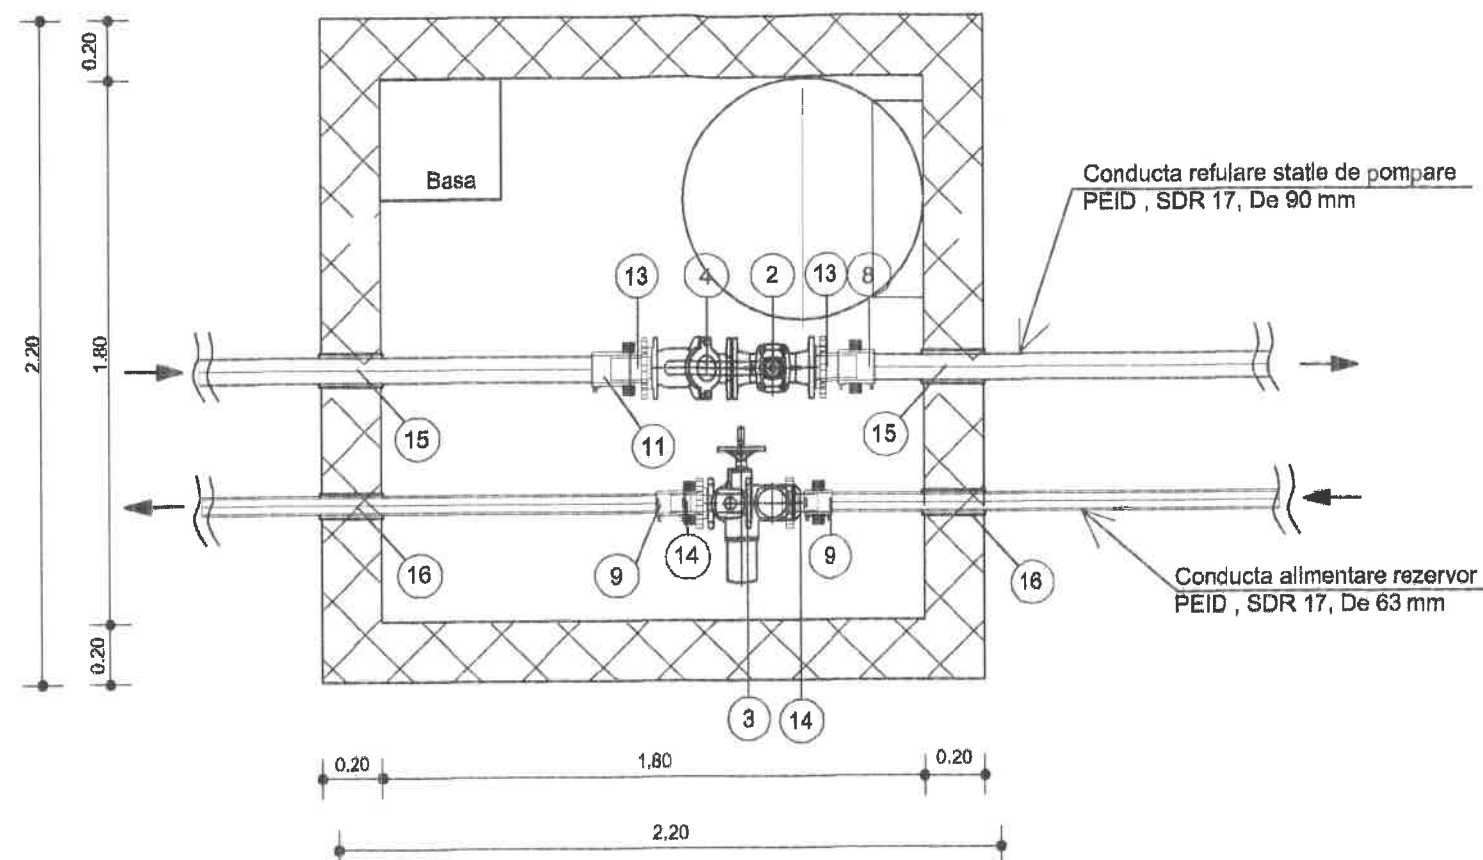

Nr. crt.	Denumire	Diametru [mm]	Bucati	Material
1	Vana cu sertar cauciucat cu flanse, PN 10	DN 100	1	Fonta ductila
2	Vana cu sertar cauciucat cu flanse, PN 10	DN 80	1	Fonta ductila
3	Vana cu sertar cauciucat cu flanse, PN 10, cu actiunare electrica	DN 50	1	Fonta ductila
4	Clapeta de sens	DN80	1	Fonta ductila
5	Teu redus	De 110/ De 90	1	PEHD
6	Teu redus	De 110/ De 63	1	PEHD
7	Mufa electrofuziune	De 110	4	PEHD
8	Mufa electrofuziune	De 90	2	PEHD
9	Mufa electrofuziune	De 63	3	PEHD
10	Cot 90°	De 63	3	PEHD
11	Cot 90°	De 90	3	PEHD
12	Adaptor cu flansa OL Zn	De 110	2	PEHD
13	Adaptor cu flansa OL Zn	De 90	2	PEHD
14	Adaptor cu flansa OL Zn	De 63	2	PEHD
15	Piesa de trecere prin pereti cu garnitura de etansare	De 90	3	OL/ EPDM
16	Piesa de trecere prin pereti cu garnitura de etansare	De 63	3	OL/ EPDM
17	Suport pentru conducta	-	4	Otel

NOD HIDRAULIC scara 1:25

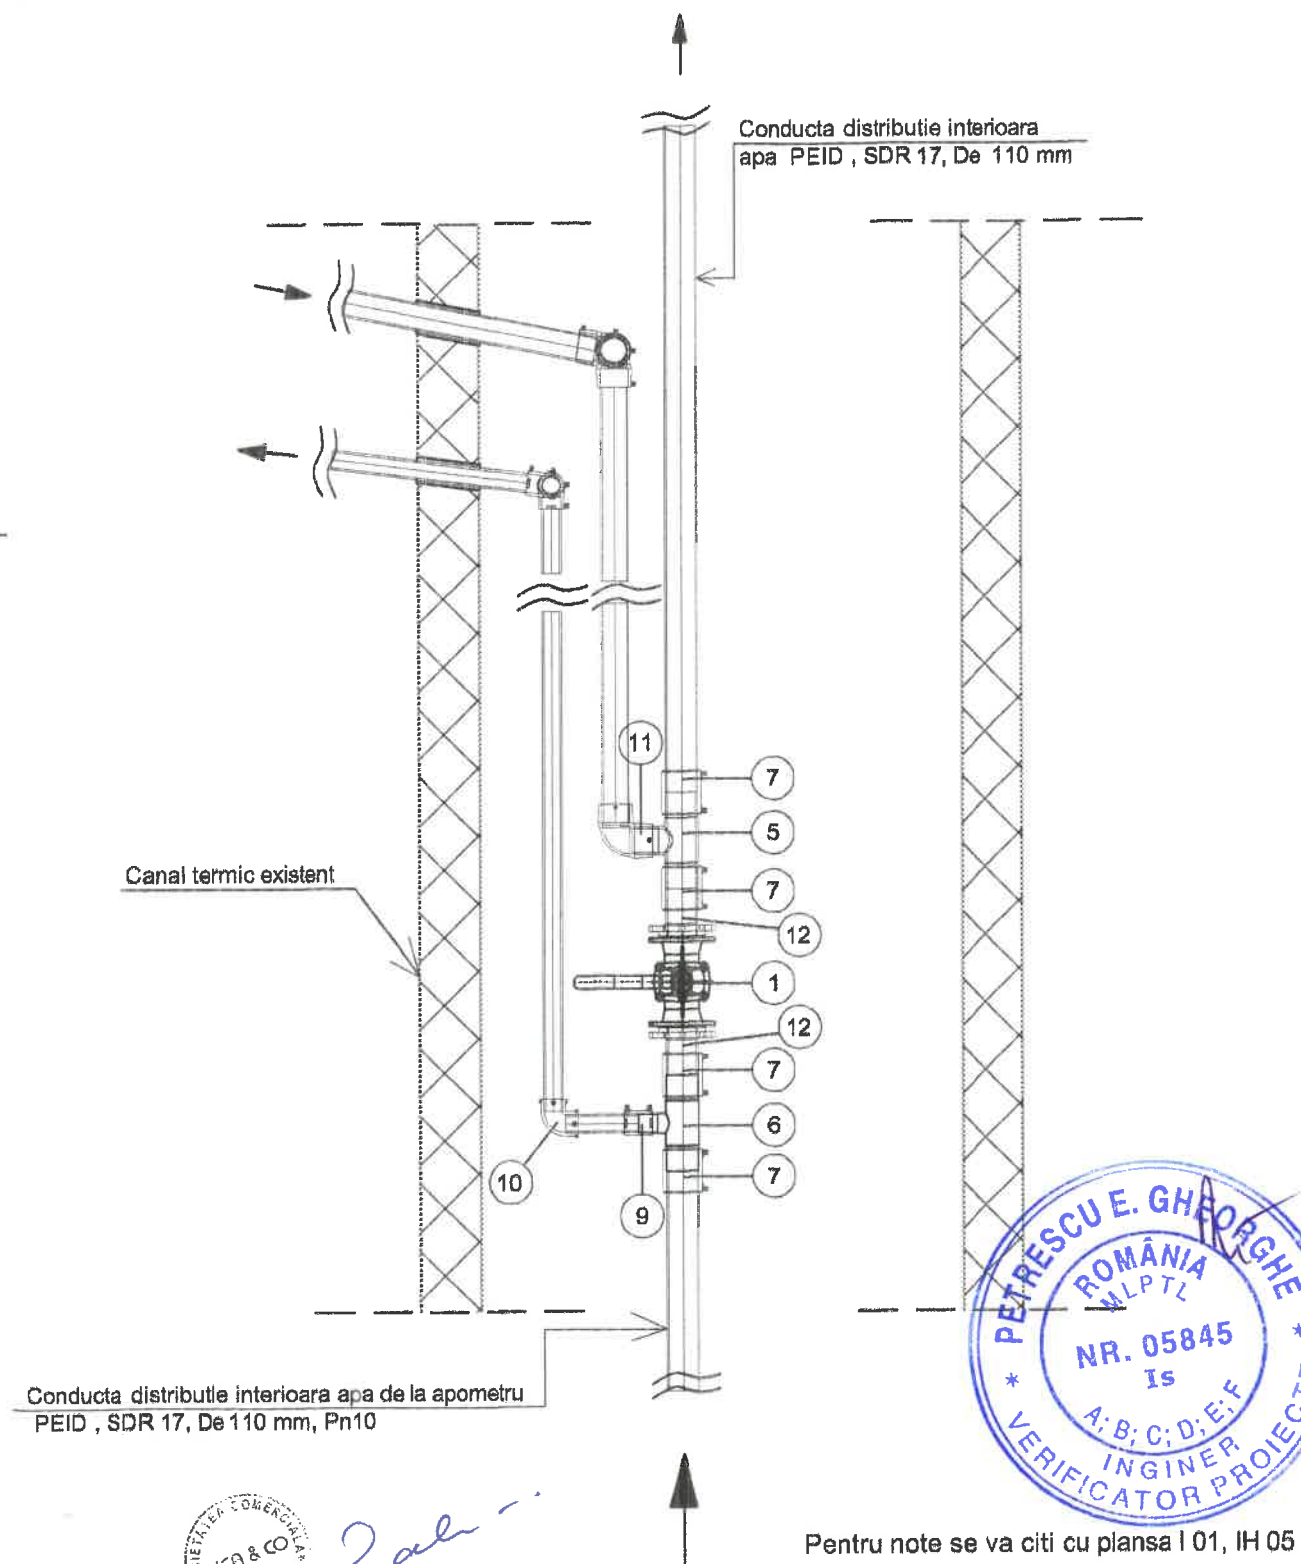

S.C. LICA & CO S.R.L. Pitesti, str. E. Grigorescu, bloc P3a, scara A, ap. 15, jud. Arges Nr. reg. comerului: J03/2891/1992 Telefon: 0745172607 mail: vasilie_talian@yahoo.com			Beneficiar: Spitalul Judetean de Urgenta Pitesti, judet Arges		Proiect: 0110/2019
SPECIALITATE : INSTALATII			Denumire Proiect: Instalatie de rezerva apa la sectiile exterioare Oncologie si Infectioase		Faza: PT
Adresa: Municipiul Pitesti, str. I.C.Bratianu, nr. 56, judet Arges			Titlu plansa:		Plansa IH 02
SPECIFICATIE	NUME	SEMNATURA	Scara 1:25	CAMIN VANE, NOD HIDRAULIC	
PROIECTAT	ing. Talian Vasile				
VERIFICAT	ing. Talian Mihaela				
DESENAT	ing. Talian Vasile		11.2019		