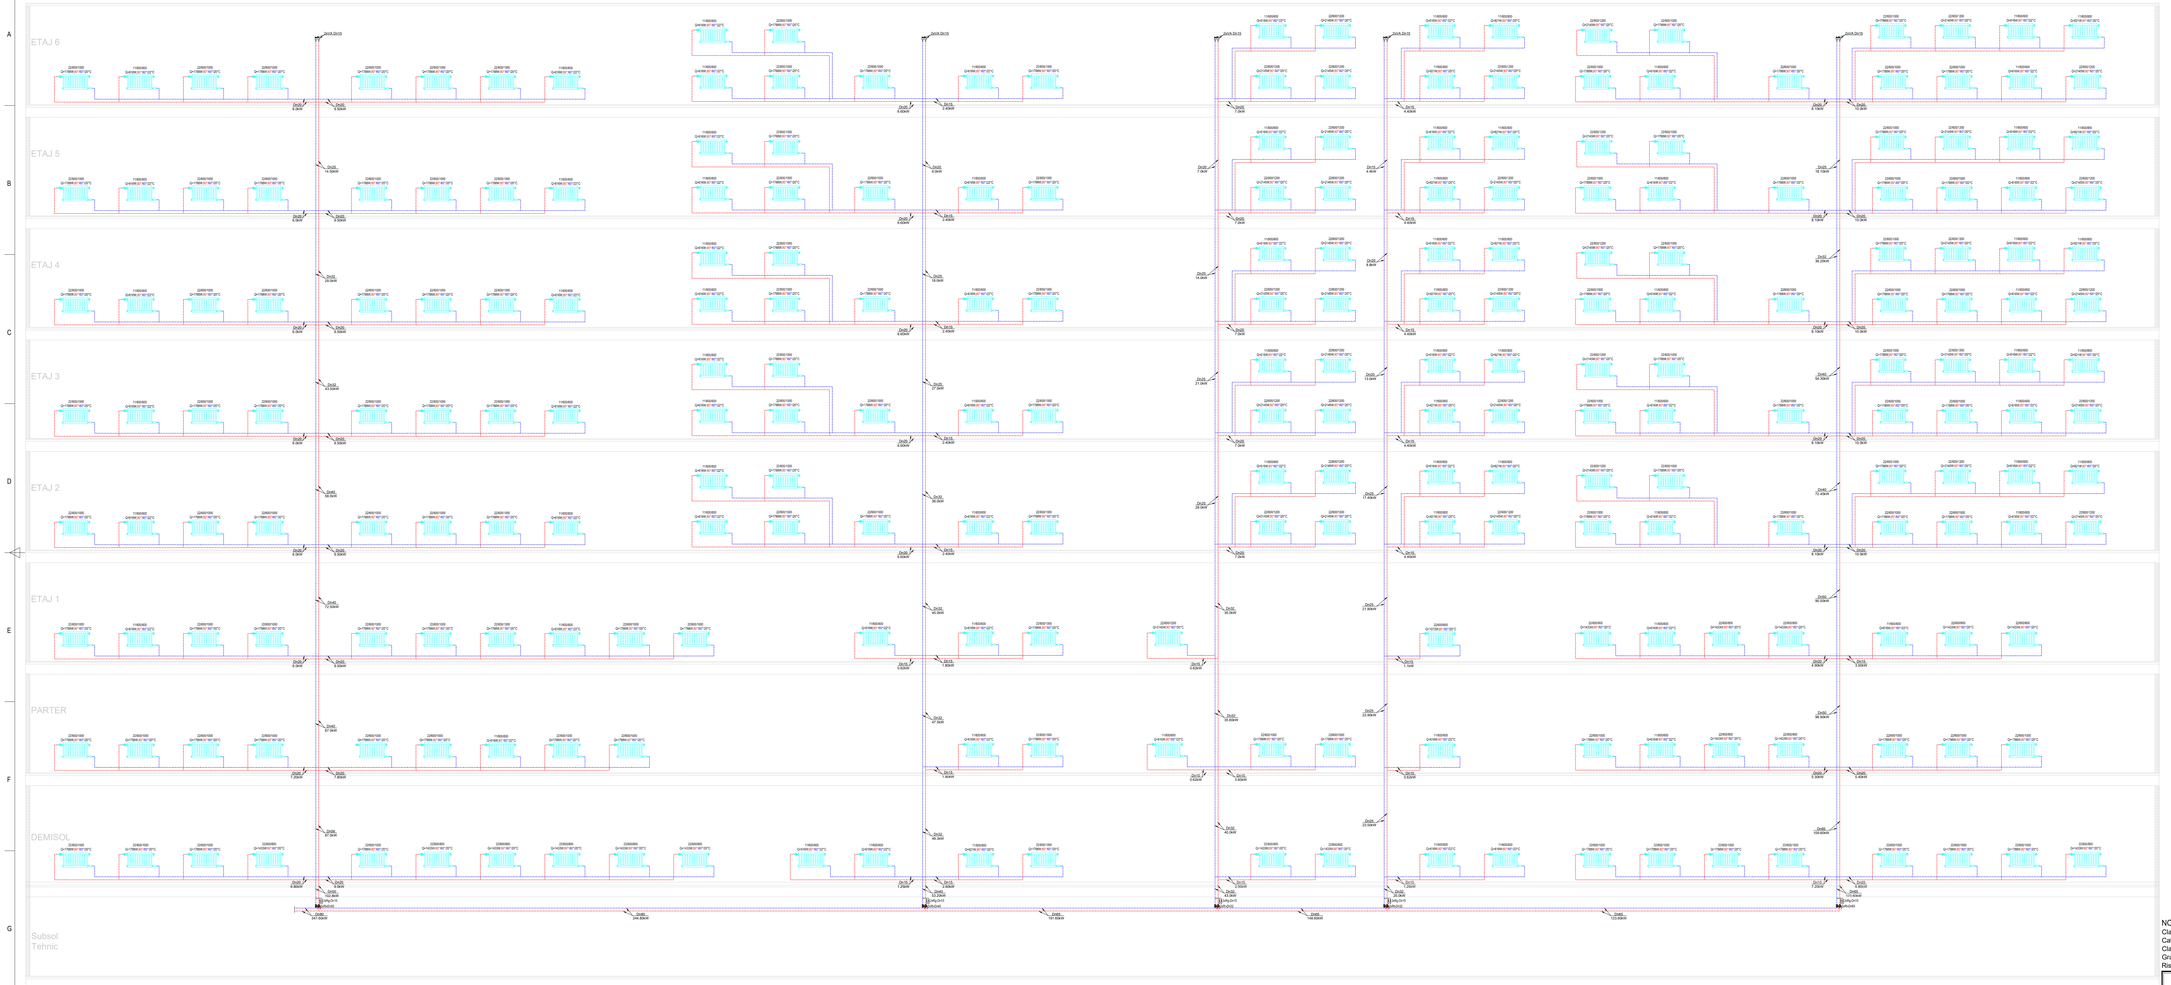

LEGENDA	
	Teava din OL (turnatur) pentru distributie agent termic
	Radiator din otel cu ornamentatie cromata/vopsit - inaltime nominala de 600mm; - racordare conform schema; - putere termica nominala 80/60/20°C - accesorii radiator: - racord/aut. 4x1/2"; - robinet cu cap termo 4x1/2 kono;10 bar; - presiune de proba;13 bar; - Radiatoarele de acest tip vor fi echipate cu: - robinet de golire/umplere; - set robinet (termostatat pe tur); - aerisitor - dop;1/4"
	Decantor- automat
	Robinet de sectionare
	Robinet de golire

Nota 1	Prezenta piesa se va citi impreuna cu celelalte.
Nota 2	Executantul lucrarilor de instalatii are obligatia de a verifica cantitatile de materiale si gabaritele echipamentelor, inainte de efectuare, procurarea materialelor si trasarea executiei si de a semnala eventualele neconcordante constatate. Executantii vor cunoaste la fata de locului toate materialele necesare executiei si punerii in functiune a instalatiilor in conformitate cu cerintele proiectului tehnic.
Nota 3	Montarea echipamentelor de catre persoane neautorizate este strict interzisa.
Nota 4	Executantul lucrarilor de montarea tuturor echipamentelor se va face in strict conformitate cu indicatiile de montaj ale furnizorului / producatorului.
Nota 5	Executantul lucrarilor de montare se vor procura echipamentele propuse in proiectul privind sau alte echipamente tehnic similare pe montarea lor se va face dupa o verificare a parametrilor existenti de catre proiectant.
Nota 6	Executantul lucrarilor de instalatii va asigura cu toate materialele si lucrarile planul privind alte specialitati, ca si ultimele planuri de arhitectura si structura si trebuie sa coordoneze lucrarile sale cu cele din alte specialitati pentru evitarea oricaror neconcordante sau incompatibilitati.
Nota 7	Executantul lucrarilor de instalatii se va asigura cu toate materialele si echipamentele procurate pentru realizarea instalatiilor pverte marsuri de lucru, scule, dispozitive, aparate de masura.
Nota 8	Conform diametri pentru conducte cu circulatia agent termic sub presiune: - Cu 10 mm; materialul folosit; pentru conducte: - De 10; echivalent cu CH1F21.3x2.6mm); Cu 16 mm; PP-R 20 mm (A), SDR 7.4; PN 20); - De 16; echivalent cu CH1F28.4x3.5mm); Cu 20 mm; PP-R 25 mm (A), SDR 7.4; PN 20); - De 20; echivalent cu CH1Z35.7x3.0mm); Cu 25 mm; PP-R 32 mm (A), SDR 7.4; PN 20); - De 32; echivalent cu CI1 1.14TJ42.4x2.0mm); Cu 32 mm; PP-R 40 mm (A), SDR 7.4; PN 20); - De 40; echivalent cu CI1 1.14TJ48.3x2.3mm); Cu 40 mm; PP-R 63 mm (A), SDR 7.4; PN 20); - De 50; echivalent cu CI1Z60.3x3.6mm); Cu 50 mm; PP-R 75 mm (A), SDR 7.4; PN 20); - De 63; echivalent cu CI1 1.67C76.1x3.6mm); Cu 64 mm; PP-R 90 mm (A), SDR 7.4; PN 20); - De 75; echivalent cu CI1 1.67C88.9x4.0mm); Cu 80 mm; PP-R 110 mm (A), SDR 7.4; PN 20);

NOTA:
Cladirea se incadreaza in urmatoarele categorii:
Categoria de importanta: A (exceptionala - conform HG 766/1997)
Clasa de importanta: I - conform P100-1/2013;
Grad de rezistenta la foc:II;
Risc mic de incendiu - conform P118/1999.

Proiect:	**ACTUALIZARE DALI PENTRU OBIECTIVUL DE INVESTITII CONSOLIDARE SI REABILITARE SPITAL JUDETEAN DE URGENTA PITESTI** Adresa: Str. Aleea Spitalului nr. 36, ORASUL PITESTI, JUD. ARGES
Beneficiar:	**UNITATEA ADMINISTRATIV TERITORIALA JUDETUL ARGES**
Proiectant general:	**ABG BUSINESS TOOLS**
Proiectant instalatii:	**ARSTAL SYSTEMS DESIGN S.R.L.**

TITLU PLANSA	**INSTALATII TERMICE** SCHEMA INCALZIRE CORP C		Data:	06/2022	PLANSA NR. :
			Revizie:	0	IT 07
			Nr. Proiect:	249/21	
			Scara:	%	
Desenat. :	ing. Robert Vion		Faza:	D.A.L.I.	
Proiectat :	ing. Robert Vion				
Verificat. :	ing. Aurelian Nebzinu				
Sef proiect :	arh. Maria Cristina Arghir				

Acest proiect este proprietatea ARSTAL SYSTEMS DESIGN S.R.L. Nici o parte din acest proiect nu poate fi copiata sau folosita fara acordul scris al ARSTAL SYSTEMS DESIGN S.R.L.

594x126