




SECTIUNE CURENTA FUNDATII STALPI CENTRALI

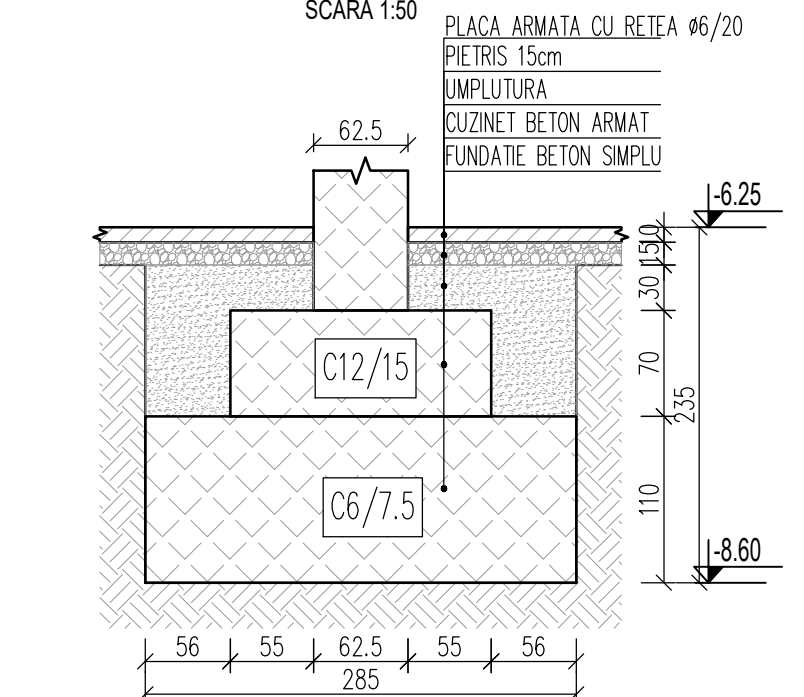

SECTIUNE CURENTA FUNDATII STALPI MARGINALI

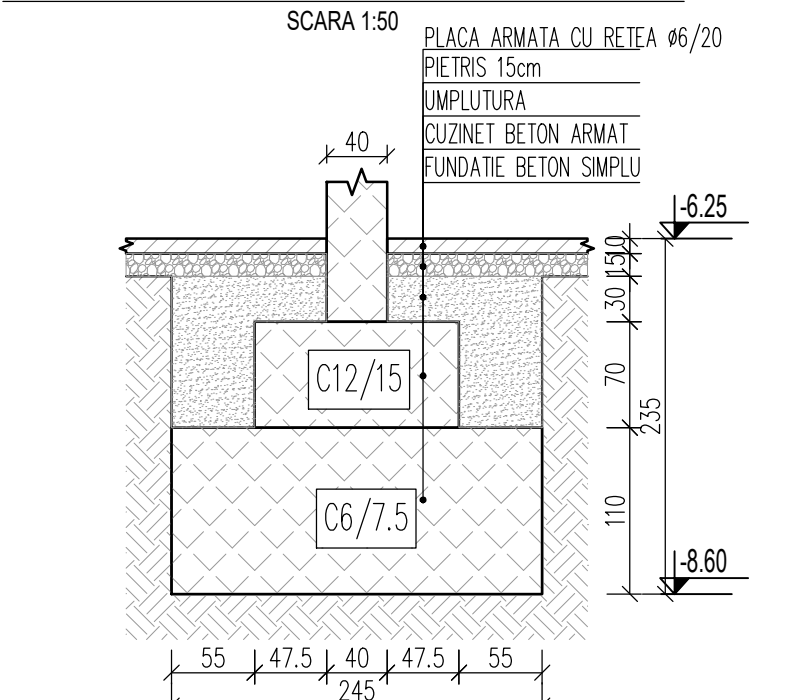

SECTIUNE FUNDATII ZID DE BETON

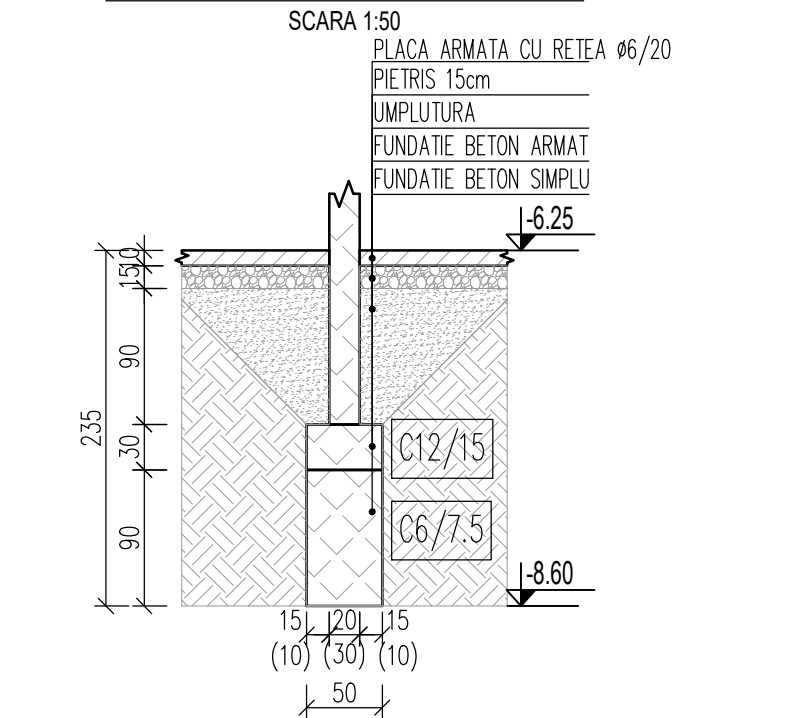


NOTA:
Toate informatiile si datele existente sunt preluate din proiectul initial de structura dupa care s-a executat. Este posibil sa existe diferente intre situatia proiectata si cea executata existenta in amplasament.

MATERIALE:
1. BETON IN INFRASTRUCTURA
B50(C28/35) - beton simplu in fundatii continue sub pereti de zidarie
B100(C57/5) - beton simplu in talpi fundatii izolate
B200(C12/15) - beton armat in cadrul

2. BETON IN SUPRASTRUCTURA
B200(C12/15)

3. ARMATURA
PC32
CB38

NOTE GENERALE:
1. Structura initiala a fost proiectata conform prevederilor "Normativului de calcul antisismic P13/1997".
2. Conform normativului "P100/12013 - Cod de proiectare seismic - partea I - prevederi de proiectare pentru calcul amplasamentului PITESTI se caracterizeaza printr-o valoare de varf a acceleratiei terenului pentru proiectare $a_g=0.25g$ pt. cutremure avand intervalul mediu de recurenta IMR=225 ani si perioada de colt a spectrului de raspuns $T_c=0.7$ sec.
3. Clasa de importanta si de expunere la cutremur a constructiei (conform Normativului P100/12013) este I pentru care $\gamma=1.4$.
4. Constructia are un caracter permanent si se inscrie, conform HGR 766/1997, Anexa nr. 4 si a Ordinului 31/N din 03.10.1995 al M.L.P.T.L. publicat in B.C. nr. 4/1996 in categoria "A" de importanta.

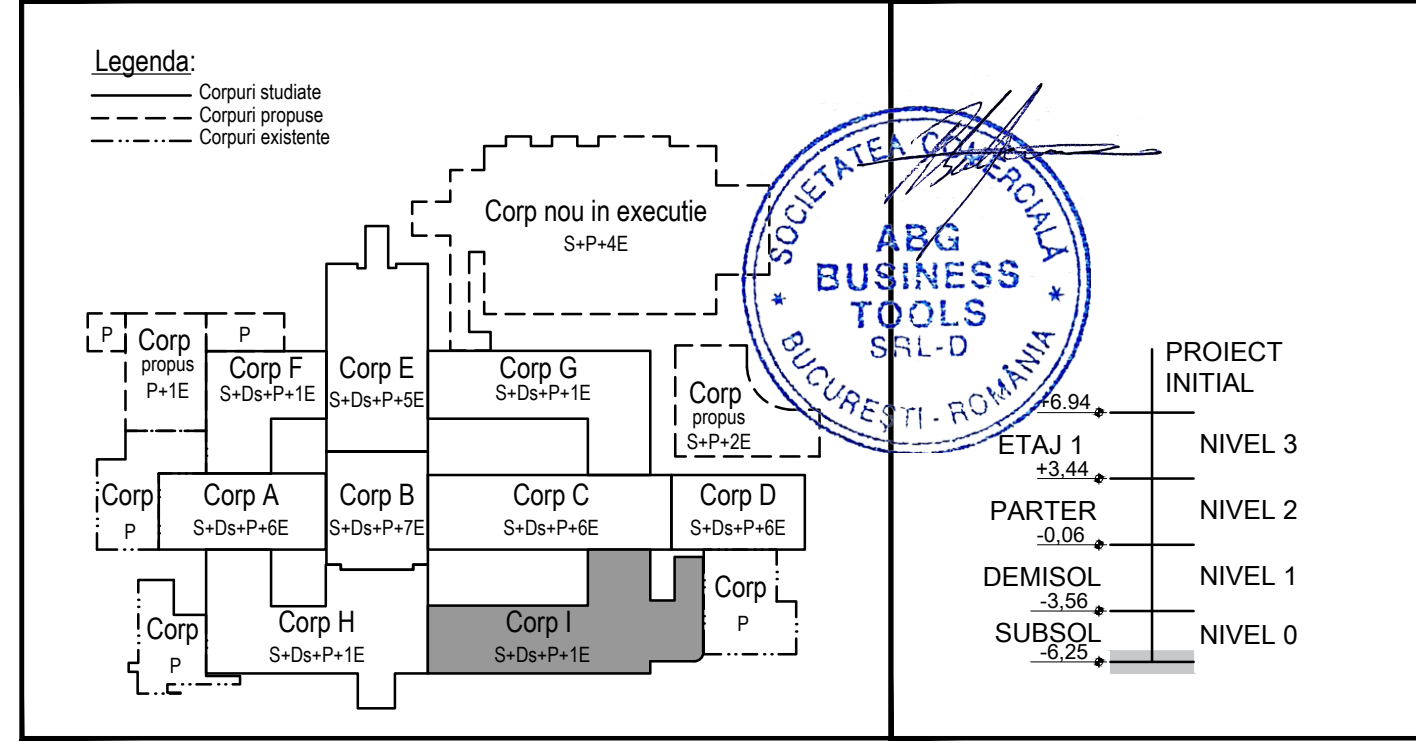

NOTA		Solutiile tehnice si economice cuprinse in prezenta documentatie sunt proprietatea intelectuala a ABG BUSINESS TOOLS S.R.L. Ele pot fi utilizate numai in scopul prevazut in contract. Documentatia nu poate fi reprodusa - integral sau partial - fara acordul scris al ABG BUSINESS TOOLS S.R.L.	
ABG BUSINESS TOOLS		UNITATEA ADMINISTRATIVA TERITORIALA JUDETLUL ARGES	
CUI 40083800 J40083800 Bucuresti, Str. Lascar 4		PROIECT NR. 248/21	
INTOCMIT	NUME	SEMNATURA	SCARA
Self proiect	Ing. ARGHER Maria Cristina		1:50
Proiectat	Ing. FALDESOL Ionel		DATA
Dessnat	Ing. ELPUIAN Teodora		08.2022
DENUMIRE PROIECT:		FAZA	
ACTUALIZARE DAI PENTRU OBIECTIVUL DE INVESTITII		1.50	
CONSOLIDARE SI REABILITARE SPITAL JUDETLUL ARGES, JUDETLUL ARGES		D.A.L.I.	
TITLUL PLANSEI:		PL. NR. RI-1	
PLAN COPRAJ FUNDATII		REV. -	
SITUATIE EXISTENTA - CORP I			