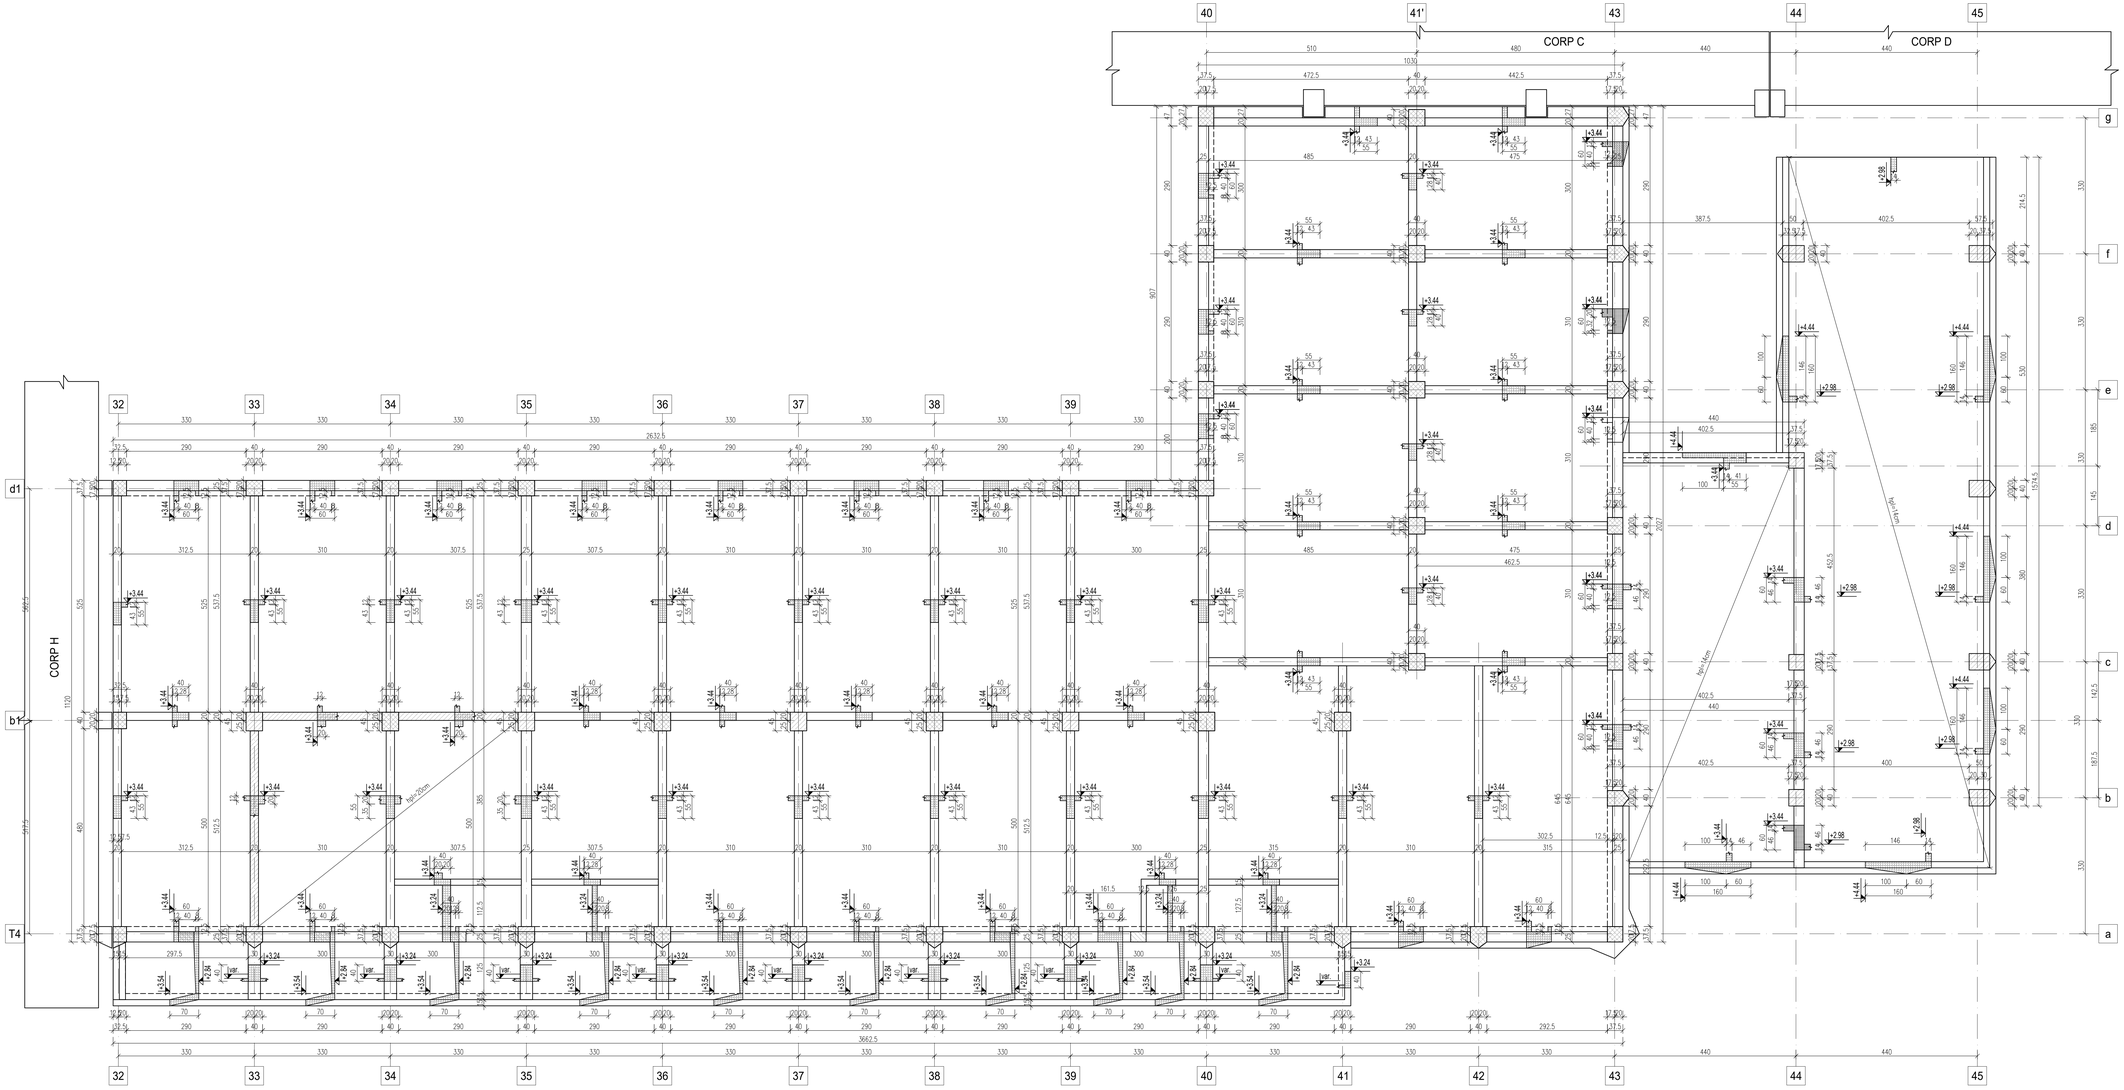


**MATERIALE:**

1. BETON IN INFRASTRUCTURA
   B50(C2.8/3.5) - beton simplu in fundatii continue sub pereti de zidarie
   B100 (C67.5) - beton simplu in talpi fundatii izolate
   B200(C12/15) - beton armat in cuzineti
2. BETON IN SUPRASTRUCTURA
   B200(C12/15)
3. ARMATURA PC52
   OB38

**NOTE GENERALE:**

1.Structura initiala a fost proiectata conform prevederilor "Normativului de calcul antiseismic P13/1963".
2.Conform normativului "P100-1/2013 - Cod de proiectare seismica - partea I - prevederi de proiectare pentru cladiri", amplasamentul PITESTI se caracterizeaza printr-o valoare de varf a acceleratiei terenului pentru proiectare ag=0,25g pt. cutremure avand intervalul mediu de recurenta IMR=225 ani si perioada de colt a spectrului de raspuns Tc=0.7 sec.
3.Clasa de importanta si de expunere la cutremur a constructiei (conform Normativului P100-1/2013) este I pentru care γI= 1.4.
4.Constructia are un caracter permanent si se incrie, conform HGR 766/1997, Anexa nr. 4 si a Ordinului 31/N din 03.10.1995 al MLPTL publicat in B.C. nr. 4/1996 in categoria "A" de importanta.

Legenda:
- Corpuri studiate
- Corpuri propuse
- Corpuri existente




SOCIETATEA COMERCIALA ABG BUSINESS TOOLS S.R.L. BUCURESTI, ROMANIA

NOTA
Solutiile tehnice si economice cuprinse in prezenta documentatie sunt proprietatea intelectuala a ABG BUSINESS TOOLS S.R.L. Ele pot fi utilizate numai in scopul prevazut in contract. Documentatia nu poate fi reproduasa – integral sau partial – fara acordul scris a ABG BUSINESS TOOLS S.R.L

**ABG BUSINESS TOOLS**
SUP-RECHERTARE
J40/6236/2013
Bucharest, 62, Lacturi 4

**BENEFICIAR:** UNITATEA ADMINISTRATIV TERITORIALA JUDETUL ARGES

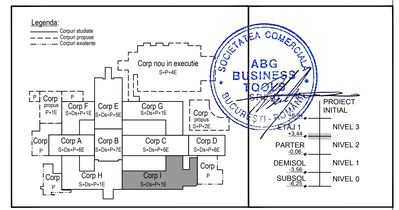PROIECT NR. 249/21

| INTOCMIT: | NUME | SEMNATURA |
|---|---|---|
| Sef proiect: | Arh.ARGHIR Maria Cristina | |
| Proiectat: | ing. FALCESCU Ionut | |
| Desenat: | ing. ELPUJAN Teodora | |

SCARA 1:50

DATA 08.2022

**DENUMIRE PROIECT:** ACTUALIZARE DALI PENTRU OBIECTIVUL DE INVESTITII CONSOLIDARE SI REABILITARE SPITAL JUDETEAN DE URGENTA PITESTI

FAZA D.A.L.I.

**TITLUL PLANSEI:** PLAN COFRAJ PLANSEU PESTE PARTER SITUATIE EXISTENTA – CORP 1

PL NR. RI – E4

REV. -