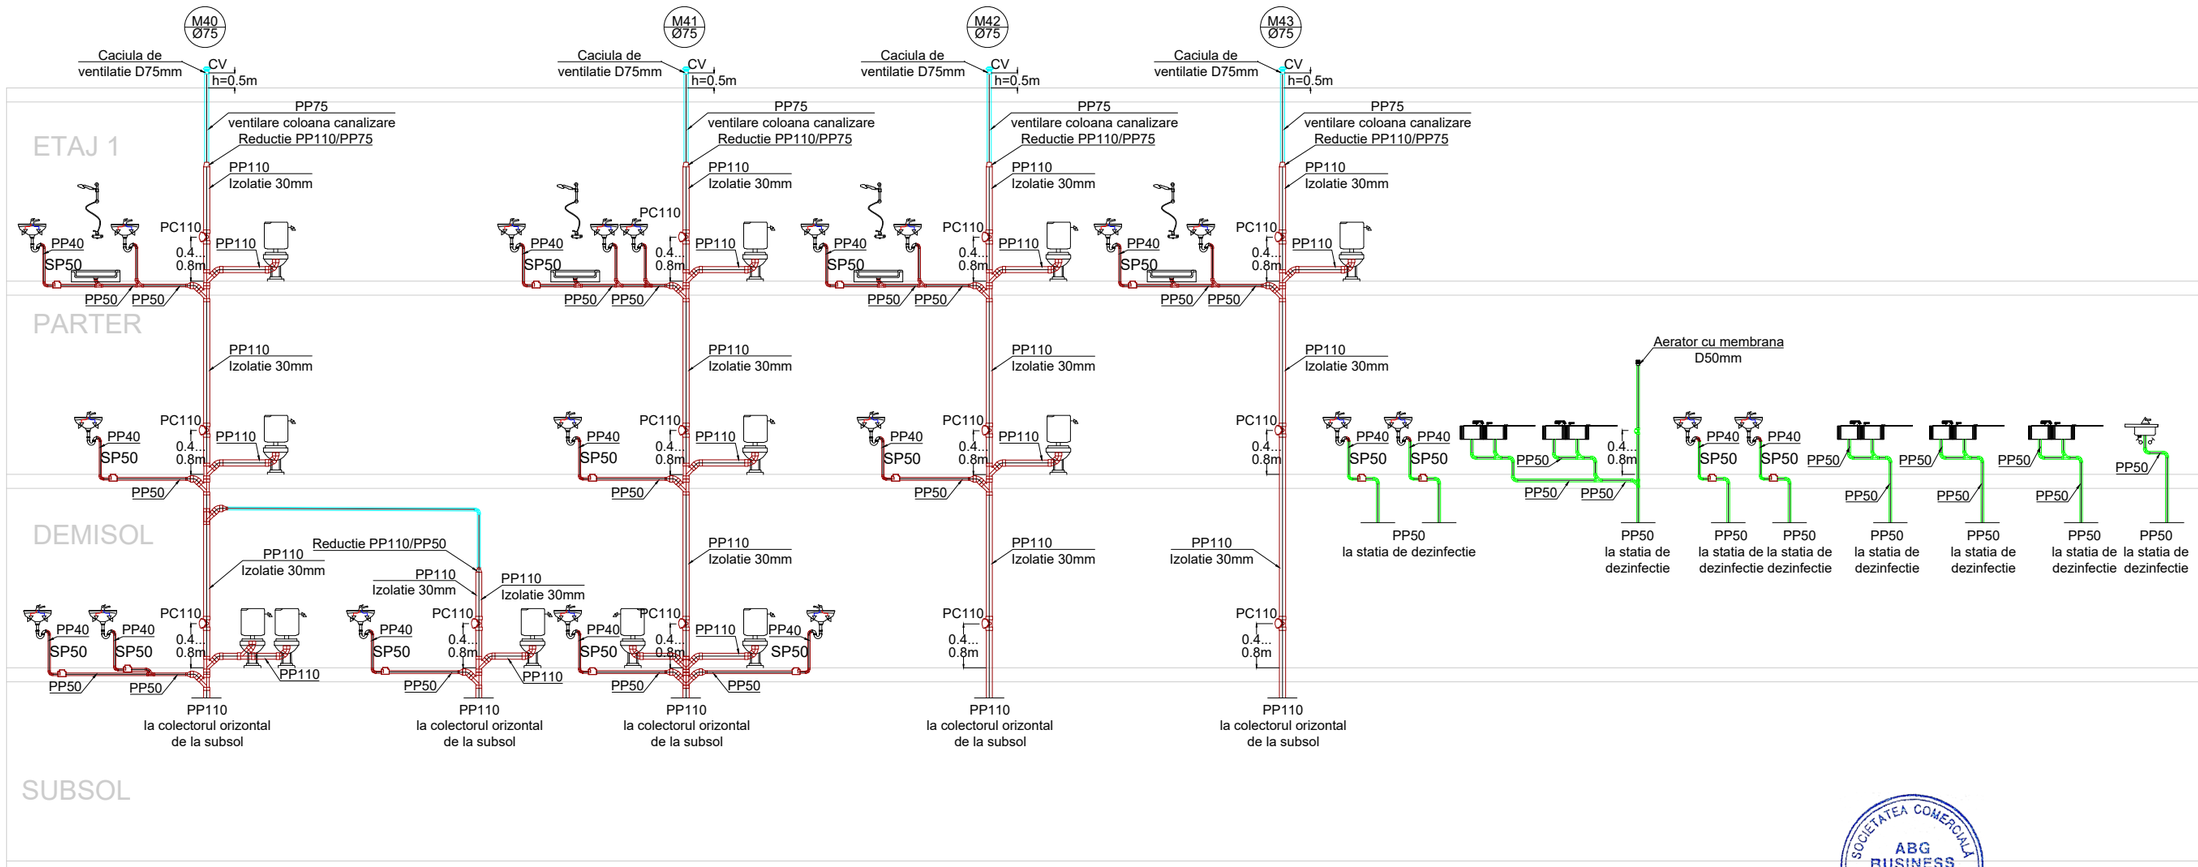

LEGENDA	
	Conducta tip PP de scurgere, pentru evacuare ape uzate menajere.
	Conducta din PVC-KG pentru evacuare ape uzate menajere.
	Conducta tip PP pentru aerisire coloana canalizare menajera.
	Conducta tip PP de scurgere, pentru evacuare ape uzate menajere posibil contaminate cu agenti patogeni.
M...	Coloana tip PP de scurgere canalizare menajera izolata cu vata minerala avand grosimea de 3cm.
PP...	Diametrul exterior al conductei din polipropilena.
SP50	Sifon de pardoseala prevazut cu garda hidraulica cu intrarea Dn40 si iesirea Dn50.
PC	Piesa de curatire.
i=2%	Panta conductei.
Piesa de capat	Caciula de ventilatie din tabla zincata montata pe coloana de aerisire cu diametrul Dn50 mm.
	Aerator cu membrana

Nota 1:	Prezenta plansa se va citit impreuna cu celelalte.
Nota 2:	Coloanele de canalizare menajera vor fi din polipropilena si izolate cu vata minerala de 3 cm.
Nota 3:	Conductele de canalizare menajera vor avea urmatoarele pante normale si minime: PP50 - i=0.035(normal), i=0.035(minima); PP75 - i=0.025(normal), i=0.015(minima); PP110 - i=0.020(normal), i=0.012(minima); PP125 - i=0.015(normal), i=0.010(minima); PP160 - i=0.010(normal), i=0.008(minima).

NOTA:
Cladirea se incadreaza in urmatoarele categorii:
Categoria de importanta: A (exceptionala - conform HG 766/1997)
Clasa de importanta: I - conform P100-1/2013;
Grad de rezistenta la foc:II;
Risc mic de incendiu - conform P118/1999.

Proiect:	**ACTUALIZARE DALI PENTRU OBIECTIVUL DE INVESTITII CONSOLIDARE SI REABILITARE SPITAL JUDETEAN DE URGENTA PITESTI** Adresa: Str. Aleea Spitalului nr. 36, ORASUL PITESTI, JUD. ARGES
Beneficiar:	**UNITATEA ADMINISTRATIV TERITORIALA JUDETUL ARGES**
Proiectant general:	**ABG BUSINESS TOOLS**
Proiectant instalatii:	**ARSTAL SYSTEMS DESIGN S.R.L.**

TITLU PLANSA: **INSTALATII SANITARE**
SCHEMA COLOANELOR DE CANALIZARE
MENAJERA CORP F

Desenat :	ing. Robert Voin	
Proiectat :	ing. Robert Voin	
Verificat :	ing. Aurelian Nebunu	
Sef proiect :	arh. Maria Cristina Arghir	

Data:	06/2022	PLANSA NR. :
Revizie:	0	**IS22**
Nr. Proiect:	249/21	
Scara:	%	
Faza:	D.A.L.I.	

Prezenta documentatie este proprietatea ARSTAL SYSTEMS DESIGN S.R.L. si poate fi folosita numai in scopul obtinerii autorizatiei de construcite. Folosirea in orice alt mod ori scop a prezentului proiect, fara autorizarea expresa a ARSTAL SYSTEMS DESIGN S.R.L. *este interzisa* si constituie infractiune conf. legii nr. 08/1996

297x420