



SECTIUNE A-A EXISTENTA
-FUNDATIE CONTINUA SUB PERETI DE BETON

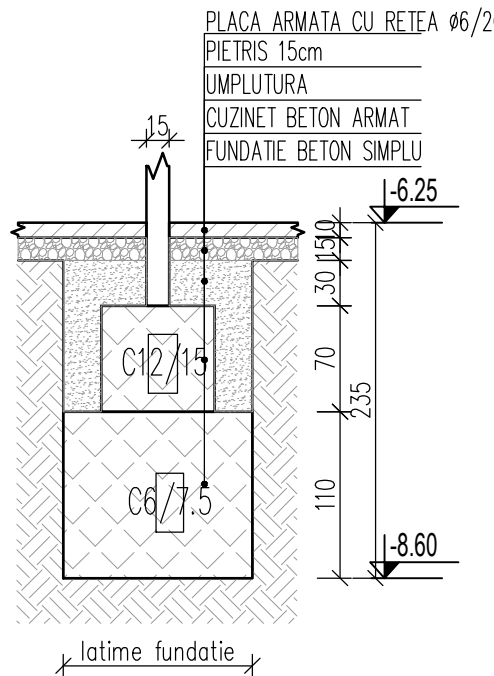

NOTA:
Toate informatiile si datele existente sunt preluate din proiectul initial de structura dupa care s-a executat. Este posibil sa existe diferente intre situatia proiectata si cea executata existenta in amplasament.

NOTE GENERALE:
1. Structura initiala a fost proiectata conform prevederilor "Normativului de calcul antisismic P13/1963".
2. Conform normativului "P100-1/2013 - Cod de proiectare seismică - partea I - prevederi de proiectare pentru clădiri", amplasamentul PITESTI se caracterizează printr-o valoare de vârf a accelerației terenului pentru proiectare $a_g=0.25g$ pt. cutremure având intervalul mediu de recurența $T_r=225$ ani și perioada de colt a spectrului de raspuns $T_c=0.7$ sec.
3. Clasa de importanta si de expunere la cutremur a constructiei (conform Normativului P100/1-2013) este I pentru care $\gamma_I=1.4$.
4. Constructia are un caracter permanent si se inscrie, conform HGR 766/1997, Anexa nr. 4 si a Ordinului 31/N din 03.10.1995 al MLPTL publicat in B.C. nr. 4/1996 in categoria "A" de importanta.

MATERIALE:
1. BETON SIMPLU IN INFRASTRUCTURA
a) Clasa: B100 (C6/7.5)
2. BETON ARMAT IN INFRASTRUCTURA
a) Clasa: B100(C12/15)
3. ARMATURA
PC52
OB37

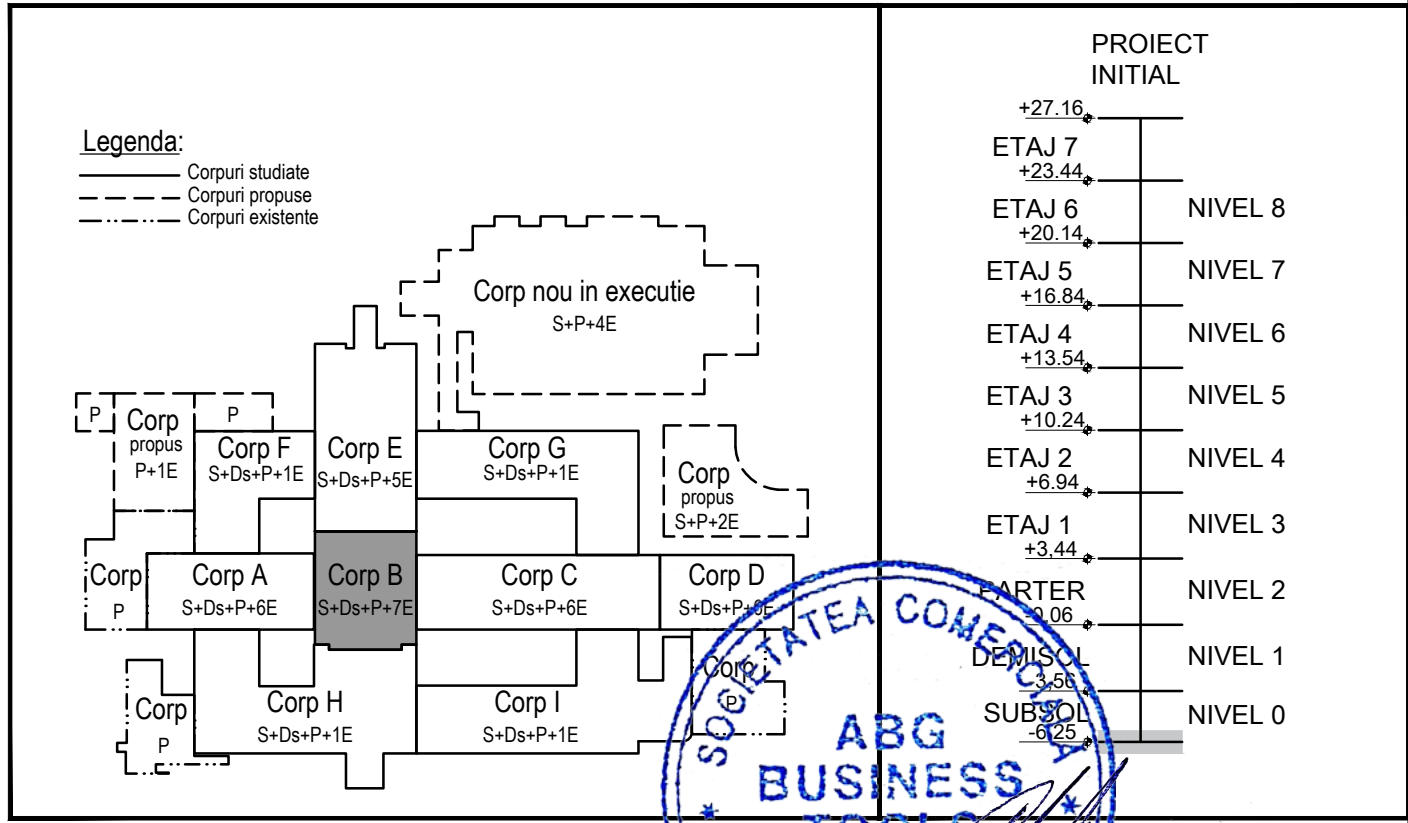

NOTA		Solutiile tehnice si economice cuprinse in prezenta documentatie sunt proprietatea intelectuala a ABG BUSINESS TOOLS S.R.L. Ele pot fi utilizate numai in scopul prevazut in contract. Documentatia nu poate fi reproducuta - in orice forma, partial sau integral - fara acordul scris a ABG BUSINESS TOOLS S.R.L.		PROIECT INITIAL	
ABG BUSINESS TOOLS		BENEFICIAR:		PROIECT NR.	
CUI RO31647940 J40/0230/2013 Bucuresti, Str. Lectorii 4		UNITATEA ADMINISTRATIV TERITORIALA JUDETL ARGES		249/21	
INTOCMIT		NUME		SEMNATURA	
Sef proiect:		Arh. ARGHIR Maria Cristina		1:50	
Proiectat:		ing. FALCESCU Ionut		DATA	
Desenat:		ing. ELPUJAN Teodora		08.2022	
DENUMIRE PROIECT:		ACTUALIZARE DALI PENTRU OBIECTIVUL DE INVESTITII		FAZA	
CONSOLIDARE SI REABILITARE SPITAL JUDETEAN DE URGENTA		TITLUL PLANSEI:		PL NR. RB-E1	
SITUATIE EXISTENTA - CORP B		REV. -			