


**NOTA :**  
Toate informatiile si datele existente sunt preluate din proiectul initial de structura dupa care s-a executat. Este posibil sa existe diferente intre situatia proiectata si cea executata existenta in amplasament.

**MATERIALE:**  
1. BETON IN INFRASTRUCTURA  
B50(C2.8/3.5) - beton simplu in fundatii continue sub pereti de zidarie  
B100 (C6/7.5) - beton simplu in talpi fundatii izolate  
B200(C12/15) - beton armat in cuzineti  
2. BETON IN SUPRASTRUCTURA  
B200(C12/15)  
3. ARMATURA  
PC52  
OB38

**NOTE GENERALE:**  
1.Structura initiala a fost proiectata conform prevederilor "Normativului de calcul antisismic P13/1963".  
2.Conform normativului "P100-1/2013 - Cod de proiectare seismica - partea I - prevederi de proiectare pentru cladiri", amplasamentul PITESTI se caracterizeaza printr-o valoare de varf a acceleratiei terenului pentru proiectare ag=0.25g pt. cutremure avand intervalul mediu de recurenta IMR=225 ani si perioada de colt a spectrului de raspuns Tc=0.7 sec.  
3.Clasa de importanta si de expunere la cutremur a constructiei (conform Normativului P100/1-2013) este I pentru care γI= 1.4.  
4.Constructia are un caracter permanent si se inscrie, conform HGR 766/1997, Anexa nr. 4 si a Ordinului 31/N din 03.10.1995 al MLPTL publicat in B.C. nr. 4/1996 in categoria "A" de importanta.

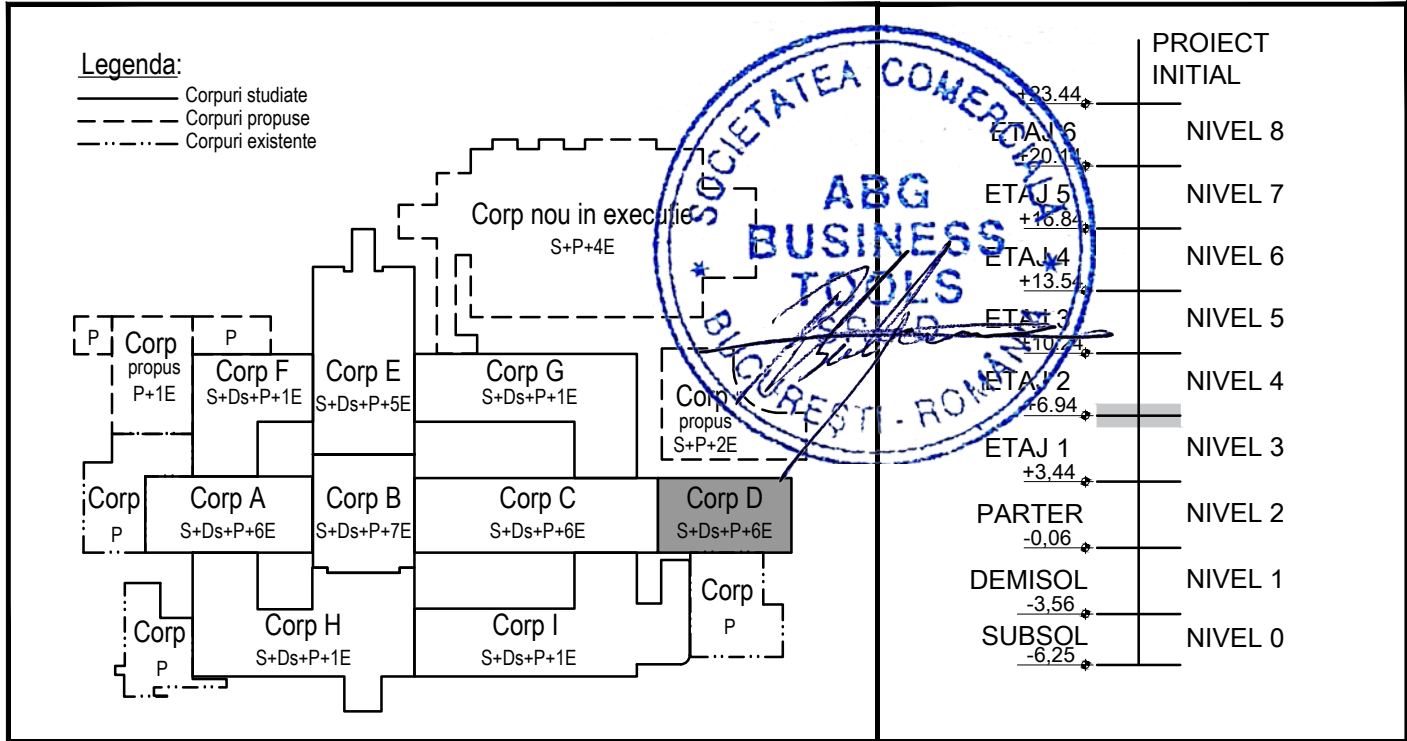

<b>NOTA</b>		Solutiile tehnice si economice cuprinse in prezenta documentatie sunt proprietatea intelectuala a ABG BUSINESS TOOLS S.R.L. Ele pot fi utilizate numai in scopul prevazut in contract. Documentatia nu poate fi reprodusa - integral sau partial - fara acordul scris a ABG BUSINESS TOOLS S.R.L.		
<b>ABG BUSINESS TOOLS</b> CUI RO31647040 J408236/2013 Bucharest, S2, Lecturii 4		<b>BENEFICIAR:</b> UNITATEA ADMINISTRATIV TERITORIALA JUDETUL ARGES		<b>PROIECT NR.</b> 249/21
<b>INTOCMIT</b>	<b>NUME</b>	<b>SEMNATURA</b>	<b>SCARA</b>	<b>DENUMIRE PROIECT:</b> ACTUALIZARE DALI PENTRU OBIECTIVUL DE INVESTITII CONSOLIDARE SI REABILITARE SPITAL JUDETEAN DE URGENTA PITESTI
Sef proiect:	Arh.ARGHIR Maria Cristina	<i>[Signature]</i>	1:50	FAZA D.A.L.I.
Proiectat:	ing. FALCESCU Ionut	<i>[Signature]</i>	DATA	<b>TITLUL PLANSEI:</b> PLAN COFRAJ PLANSEU PESTE ETAJ 1 SITUATIE EXISTENTA - CORP D
Desenat:	ing. ELPUJAN Teodora	<i>[Signature]</i>	08.2022	PL NR.RD-ES REV. -