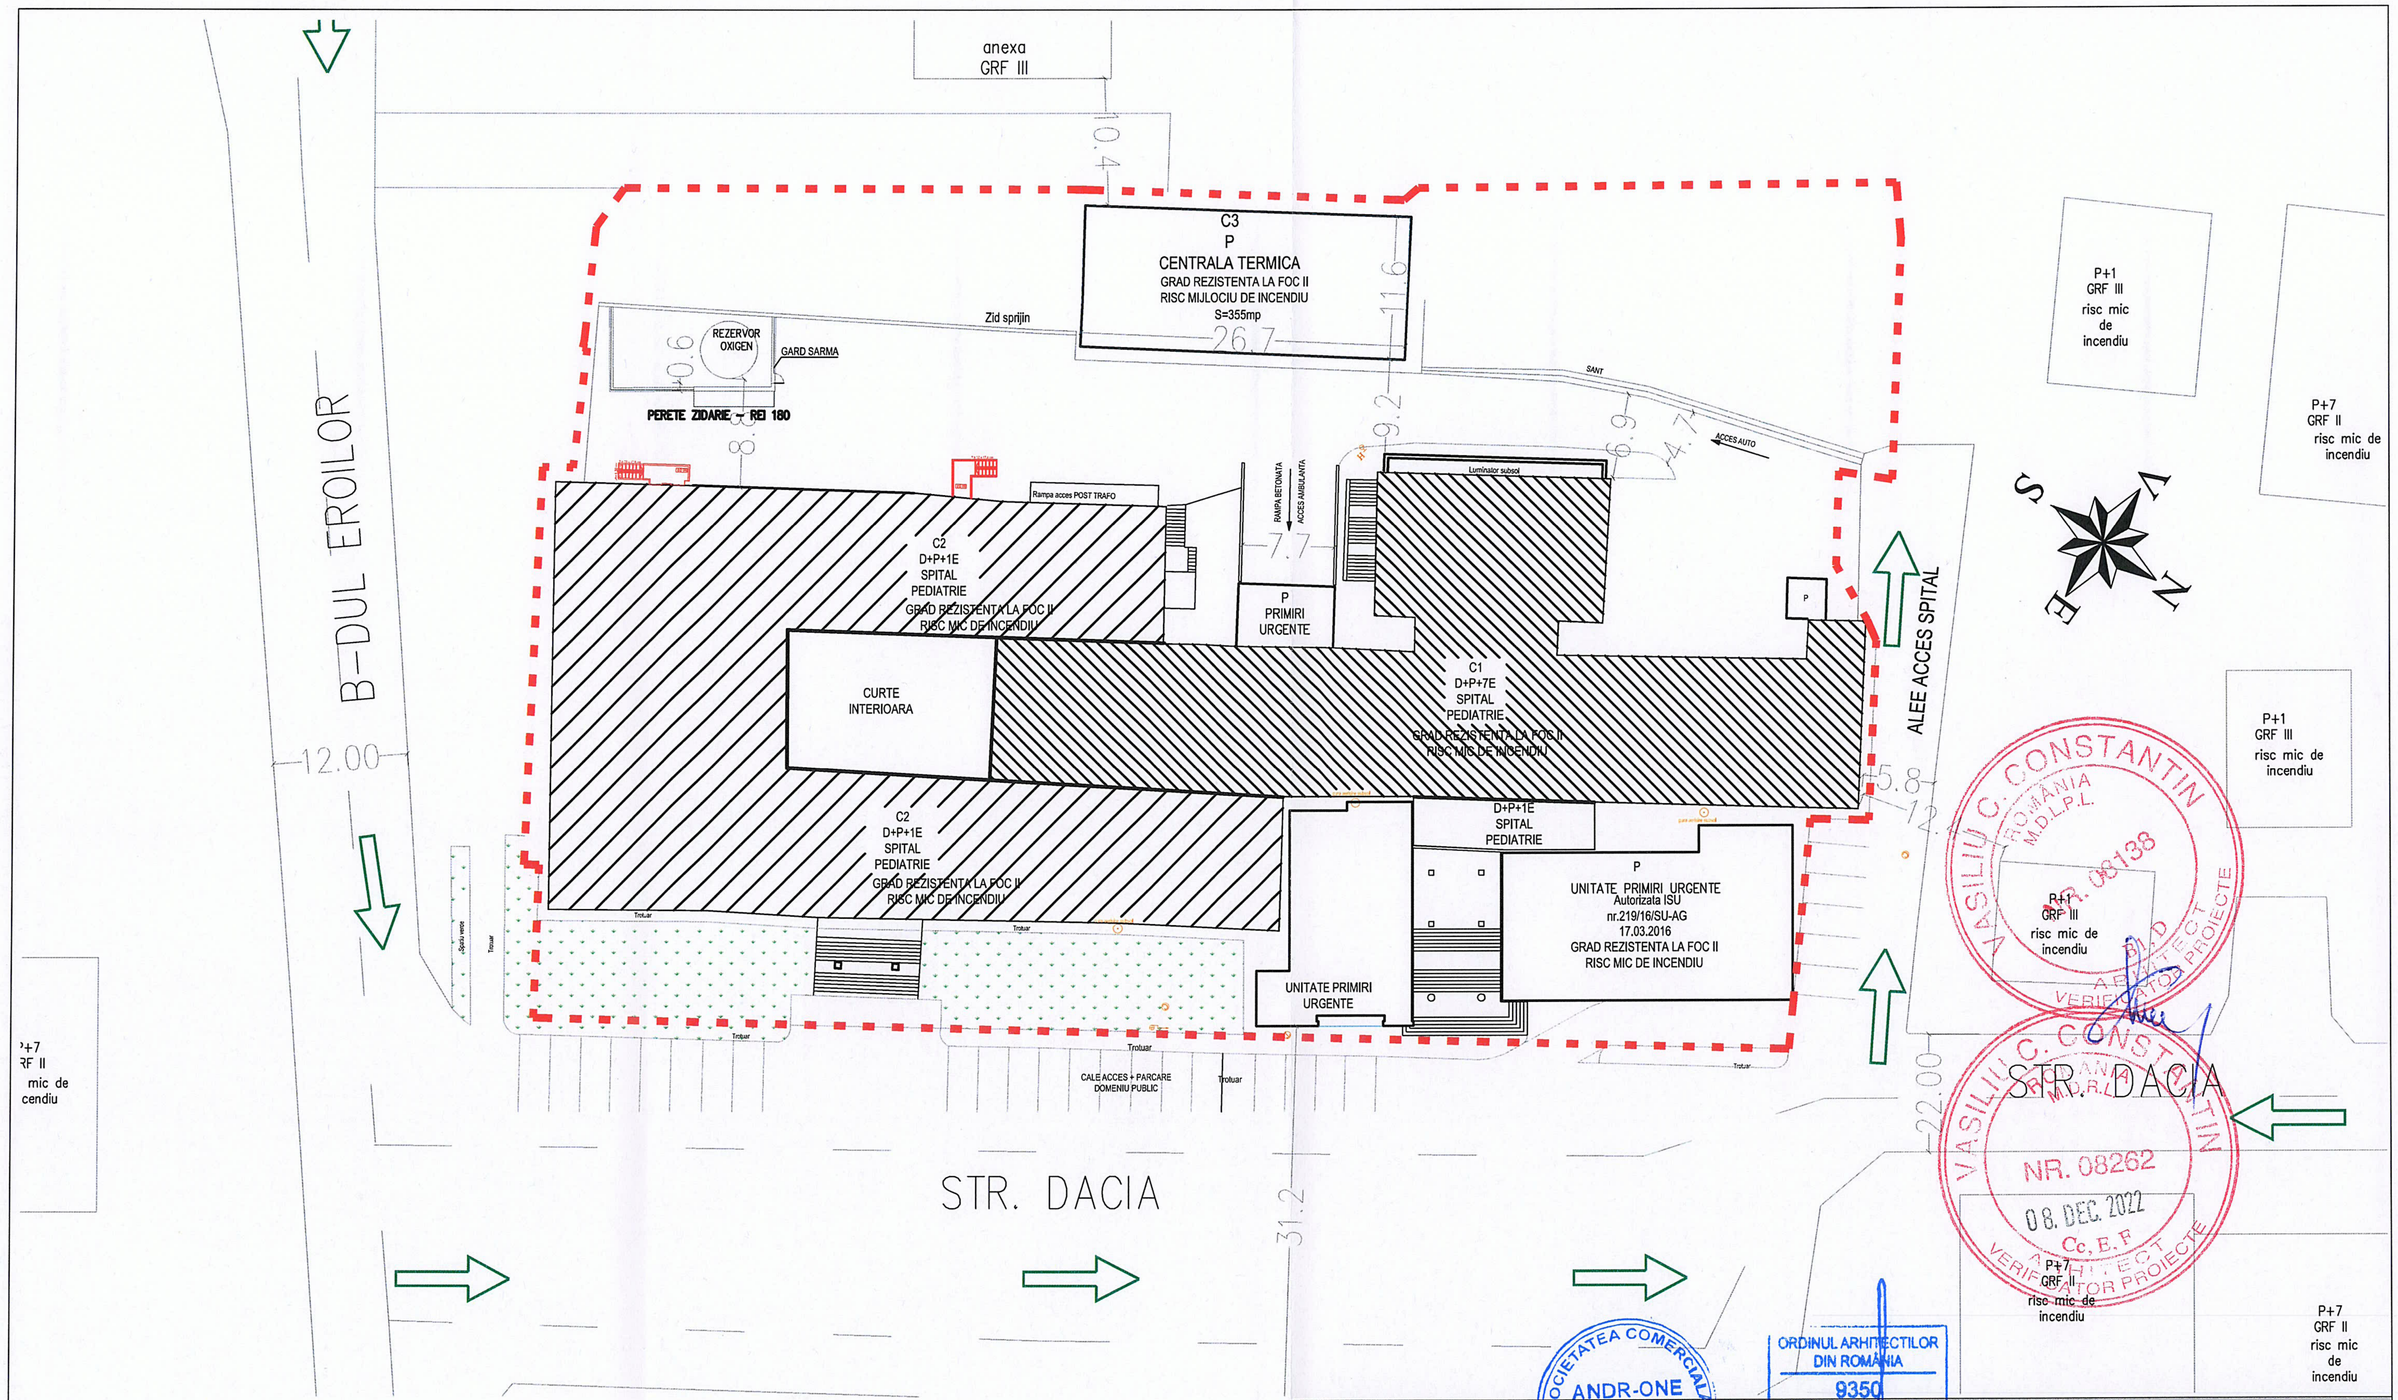

VASILIU C. CONSTANTIN
ROMÂNIA
M.D.L.P.L.
NR. 08138
ARHITECT
VERIFICATOR PROIECTE

VASILIU C. CONSTANTIN
ROMÂNIA
M.D.L.P.L.
NR. 08262
08. DEC. 2022
Cc, E.F
ARHITECT
VERIFICATOR PROIECTE

SOCIETATEA COMERCIALA
ANDR-ONE
ARCHRO
S.R.L.
ILFOV - ROMANIA

ORDINUL ARHITECTILOR
DIN ROMÂNIA
9350
Dan
ANDRONE
Arhitect cu drept de semnătură

Data plotării: 26/8/2022 6:37 AM

Verificat:

ANDR-ONE ARCHRO S.R.L., TEL.: +40720104498
E-MAIL: andr.one.arch@gmail.com
CIF: 41903472, NR. REG.: J23/5113/2020
STR. INT. PRITOPESCU CONSTANTIN, NR. 1, PARTER, CAM. 1, ORAS VOLUNTARI, JUD. ILFOV

Beneficiar:
Spitalul de Pediatrie Pitesti
Str. Dacia, nr. 1, jud. Arges, 110414

Numar Proiect:
10/2022

Titlu Proiect:
Lucrari de Reparatii Capitale Sectia Chirurgie Etaj 1
Str. Dacia, nr. 1, jud. Arges, 110414

Faza Proiect:
DALI

Sef Proiect:	Arh. Dan Androne	Scara:	1/500
Proiectat:	Arh. Dan Androne	Data:	08/2022
Desenat:	Arh. Dan Androne		
Desenat:			

Titlu Plansa:
PLAN DE SITUATIE
situatie existenta

Numar Plansa:
A.01