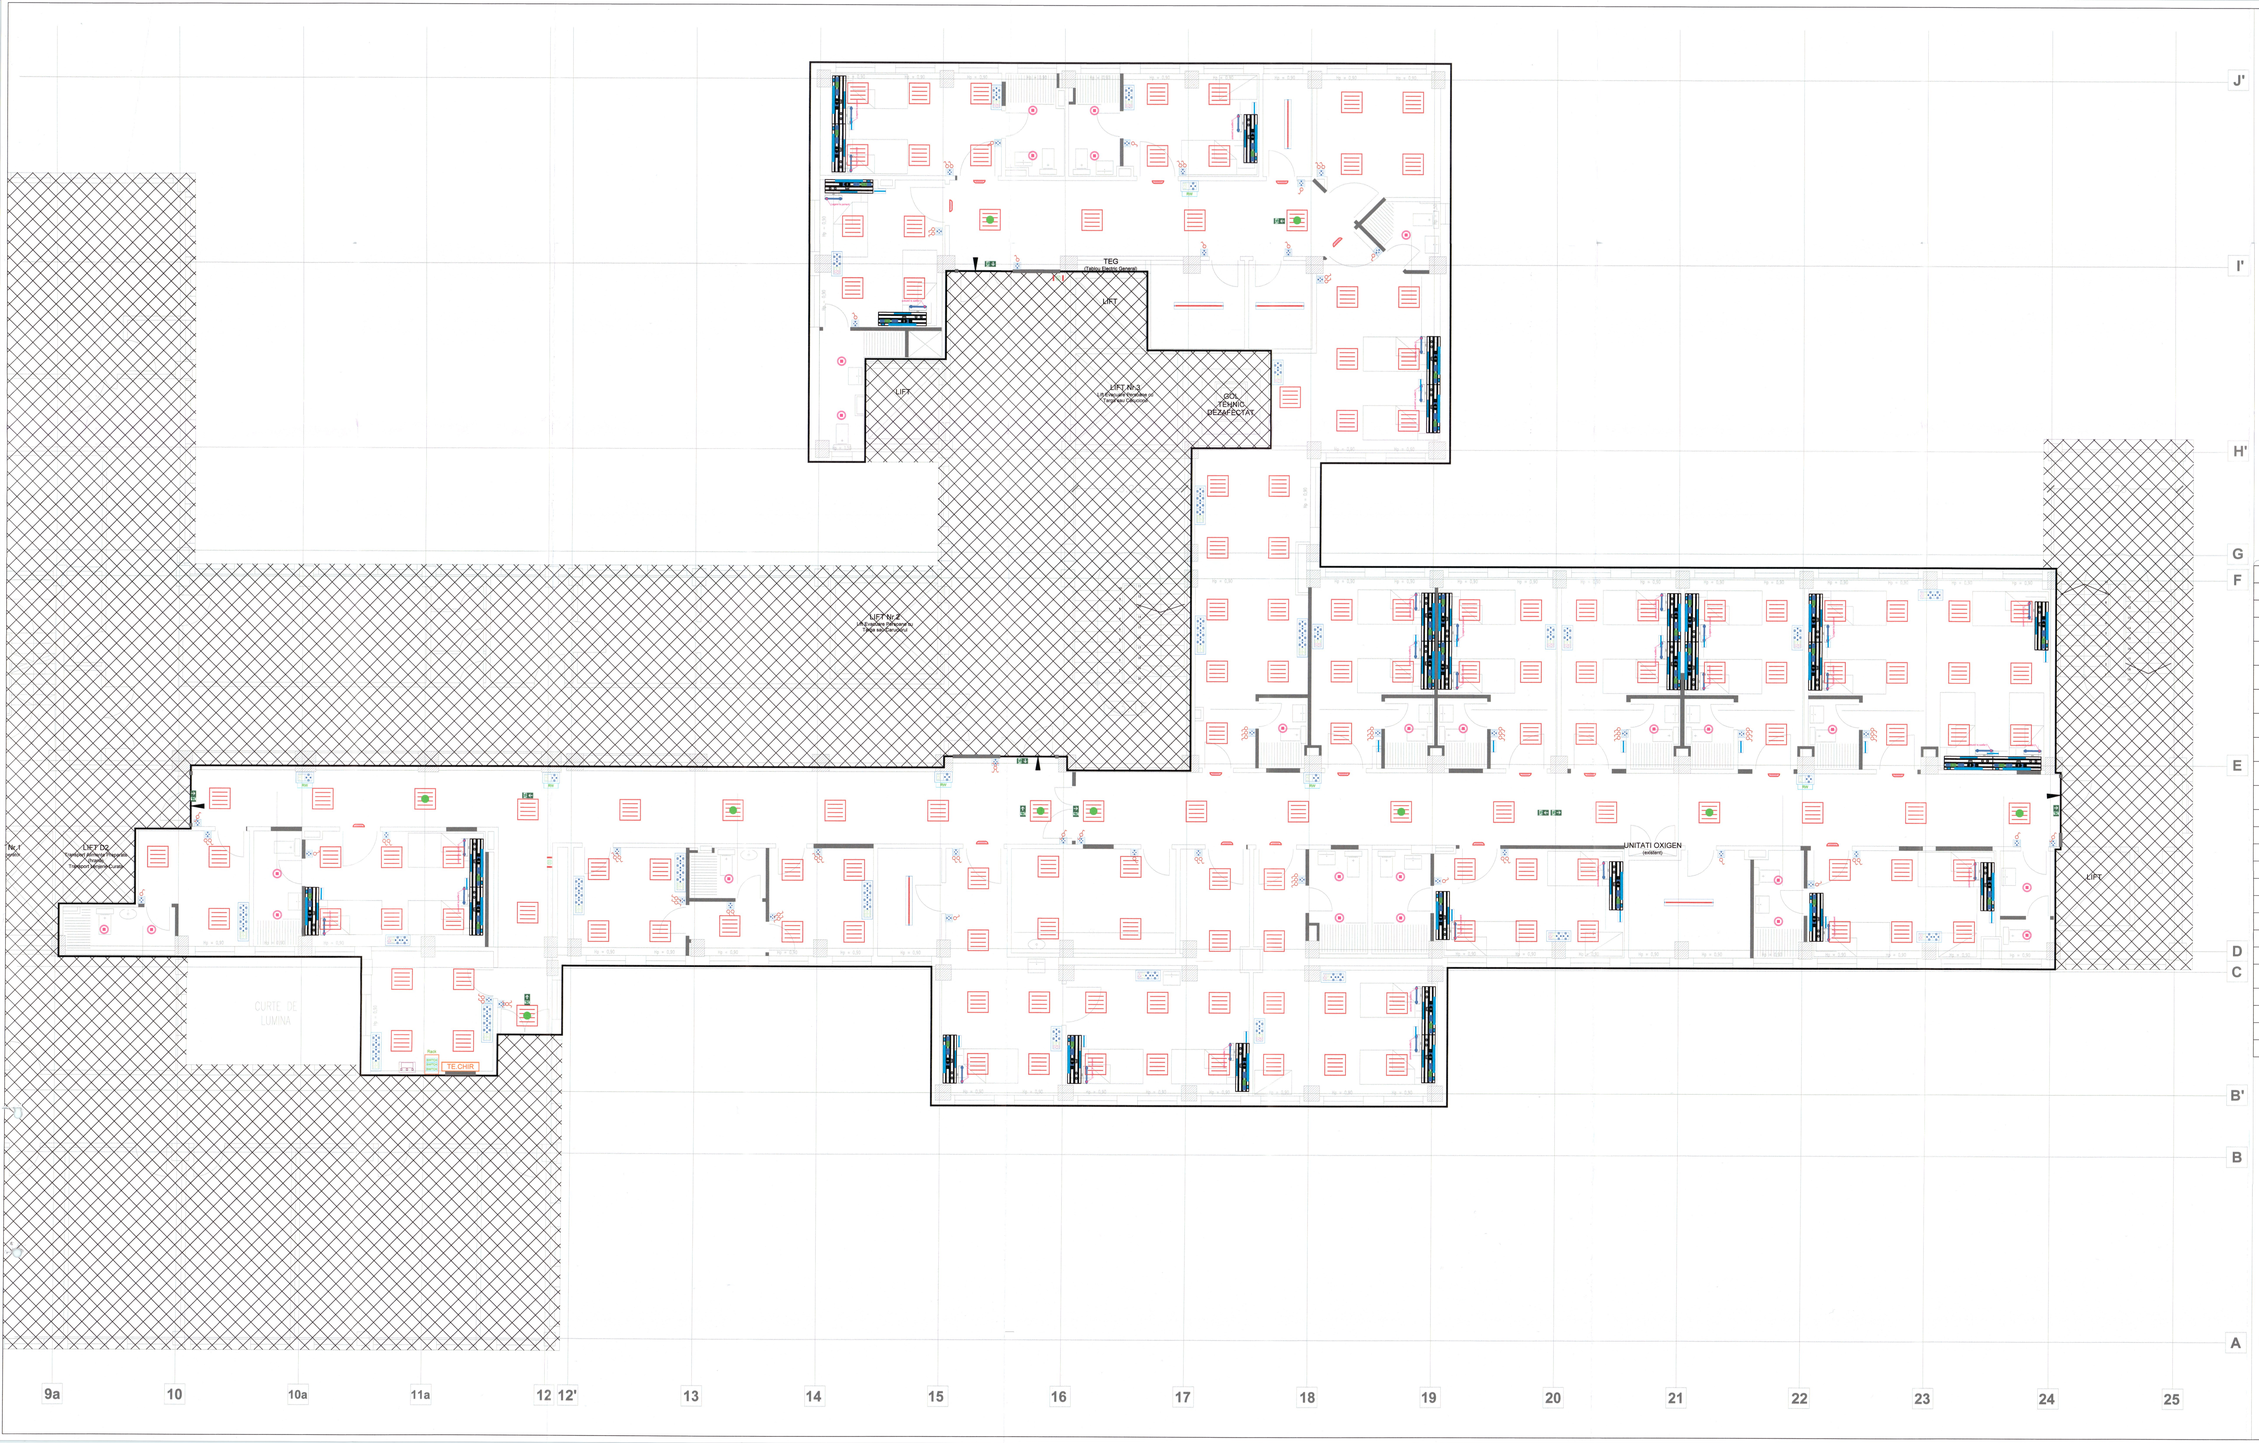

	LEGENDA
	Intrerupator monopolar 10A/230V, montat ingropat, minim IP 20
	Intrerupator de capat 10A/230V, montat ingropat, minim IP 20
	Intrerupator de cruce 10A/230V, montat ingropat, minim IP 20
	Corp de iluminat antibacterian, cu sursa LED 25W, montaj ingropat pe plafonul fals, 2700im, 4000K, IP40
	Corp de iluminat antibacterian, cu sursa LED 25W, montaj ingropat pe plafonul fals, 2700im, 4000K, IP40, prevazut cu kit de emergenta 1h
	Corp de iluminat antibacterian, cu sursa LED 20W, montaj ingropat pe plafonul fals, 2200im, 4000K , IP40
	Corp de iluminat liniar cu sursa LED , l=1.2m, montaj aparent/ suspendat (min. IP54, 2500im echipat cu presetuse intrare-iesire, montaj cale de rulare parcare)
	Corp de iluminat antibacterian, cu sursa LED 5W, montaj aparent, pe perete, 400lm, 4000K , IP40, prevazut cu kit de emergenta 3h
	Lampa semnalizare apelare sora, IP40
	CORP de iluminat de siguranta cu sursa LED 5W, montaj suspendat aparent, tip permanent, cu autonomie 3 h, prevazut cu kit de acumulator, distanta de observare 15 m, cu absibitd corespunzator locului de montaj, IP20, cu specificatie >500 cd/mp , cu autotest corespunzator locului de montaj (luminat de siguranta pentru evacuare)
	Corp de iluminat de siguranta cu sursa LED 5W, cu autonomie 1 h, montaj suspendat aplicat pentru marcare hidrant (luminat de securitate pentru marcare hidrant)
	Cabinet rack 19", 18U
	Acces point wireless
	Port modular date, tip RJ45, montaj in doza si rama comuna, dimensiune 1 modul, minim IP20, cu indicarea circuitului
	Port modular TV, tip BNC, montaj in doza si rama comuna, dimensiune 1 modul, minim IP20, cu indicarea circuitului
	Priza simpla cu contact de protectie 16A/230V, culoare alba, montaj in doza si rama comuna, dimensiune 2 module, minim IP20, cu indicarea circuitului
	Rama, suport si doza pentru 2 module, minim IP20, montaj incastrat, cu indicarea circuitului, echipata conform planurilor
	Rama, suport si doza pentru 4 module, minim IP20, montaj incastrat, cu indicarea circuitului, echipata conform planurilor
	Rama, suport si doza pentru 6 module, minim IP20, montaj incastrat, cu indicarea circuitului, echipata conform planurilor
	Rama, suport si doza pentru 10 module, minim IP20, montaj incastrat, cu indicarea circuitului, echipata conform planurilor
	Consola antibacteriana medicala pentru capetul patului
	Terminatul personalului
UPS	UPS
RGM	Tablou electric sectie chirurgie, montaj aparent, confectie metalica, cu usa plina cu yala, minim IP54
QGC	Tablou electric sectie ATI, montaj aparent, confectie metalica, cu usa plina cu yala, minim IP54

Data plotării: 14/9/2022 4:45 PM

Verificat:

Lef Proiect: Proiectat: Verificat: Desenat:

Ing. Marius Mirela
Ing. Lavinia Manc
Ing. Marius Mirela

Beneficiar:
Spitalul de Pediatrie Pitesti

Str. Depozit, nr. 1, Jud. Arges, Romania

Titlu Proiect:
Lucrari de Reparatii Capitale Sectie Chirurgie Copii

Str. Depozit, nr. 1, Jud. Arges, Romania

Titlu Planse:
INSTALATII ELECTRICE
PLAN ETAJ 1

Scara: 1:50
Data: 08/2022

Numar Proiect: 10/2022
Faza Proiect: DALE
Numar Planse: IE-01

ANDIR-ONE ARCHITECT S.R.L. Bucuresti

BUCUREȘTI C. OHOTEANU
14 - IX - 2022