

REFERAT

Privind verificarea de calitate la cerințele: IT

A proiectului: LUCRARI REPARATII CAPITALE SECTIA CHIRURGIE ETAJ 1

Nr. Proiect intern: 10/2022

Faza: DALI

1. Date de identificare

Proiectant de specialitate : S.C.ANDR-ONE ARCHRO SRL
Beneficiar : Spitalul de Pediatrie Pitesti
Amplasament: Str. Dacia, nr.1, jud. Arges, 110414

2. Caracteristicile principale ale proiectului si ale constructiei

- Instalatii de incalzire: inlocuire corpuri statice si sistem, distributie agent termic.
- Instalatii ventilare grupuri sanitare.

3. Documente ce se prezinta la verificare:

Tema de proiectare:

Avize obtinute: -

Memoriu Tehnic : DA

Planse desenate: DA

Scenariu de securitate : DA


4. Concluzii asupra verificarii

in urma verificarii, conform *Legii 163/2016 – Actualizare a legii calitatii in constructii*, se considera proiectul corespunzator, semnandu-se si stampilandu-se conform Indrumatorului privind aplicarea prevederilor, "Regulamentului de verificare a proiectelor", emis de MLPAT in noiembrie 1996.

Am primit 7 exemplare

Am predat 7 exemplare

Verificator,
Ing. Onutu L. Lohengrin

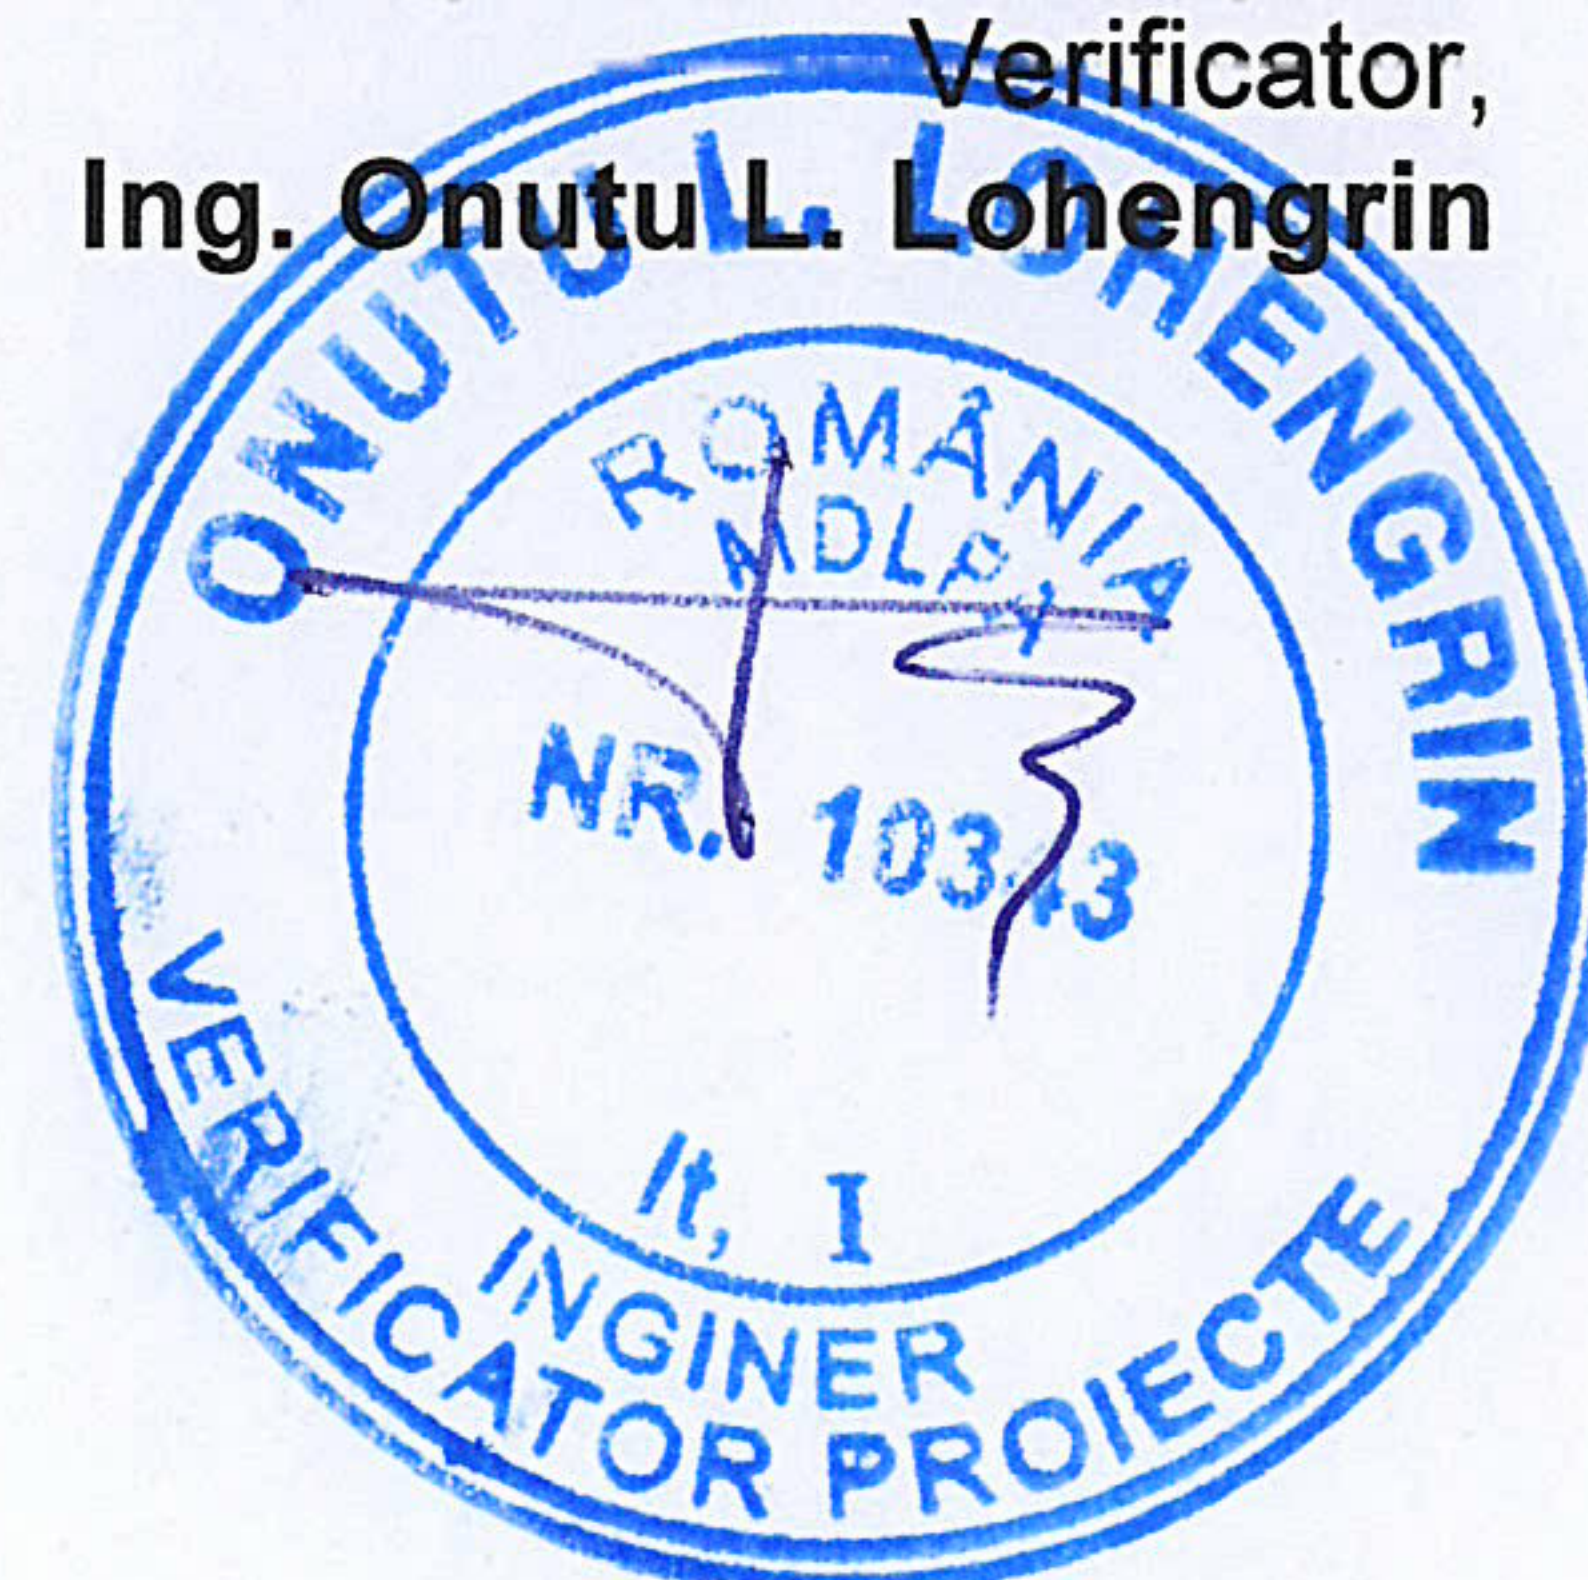

28-11-2022