




 PROIECTARE DRUMURI SI PODURI	Verificator/ Expert	Nume:	Semnatura:	Cerinta:	Referat/Expertiza nr./Data	
	S.C. RS PROJECT TEAM S.R.L. PITESTI, JUD. ARGES			BENEFICIAR: REGIA AUTONOMA JUDETEANA DE DRUMURI ARGES R.A. Titlu Proiect: "Modernizare DJ 702 F lim. jud. Dambovita-Slobozia, km 14+000-17+355, L=3,355 km, comuna Slobozia, jud. Arges"		
	Specificatie	Nume	Semnatura	Scara	Faza: D.A.L.I.	
	Sef proiect	ing. Surdu R.		1:10000	Titlu Plansa:	
	Proiectat	ing. Surdu R.		DATA 2023	Plan de incadrare in zona	
	Desenat	ing. Surdu R.			Proiect nr. 36/2023 Plansa nr. PIZ	

PLAN DE SITUATIE
Scara 1:500

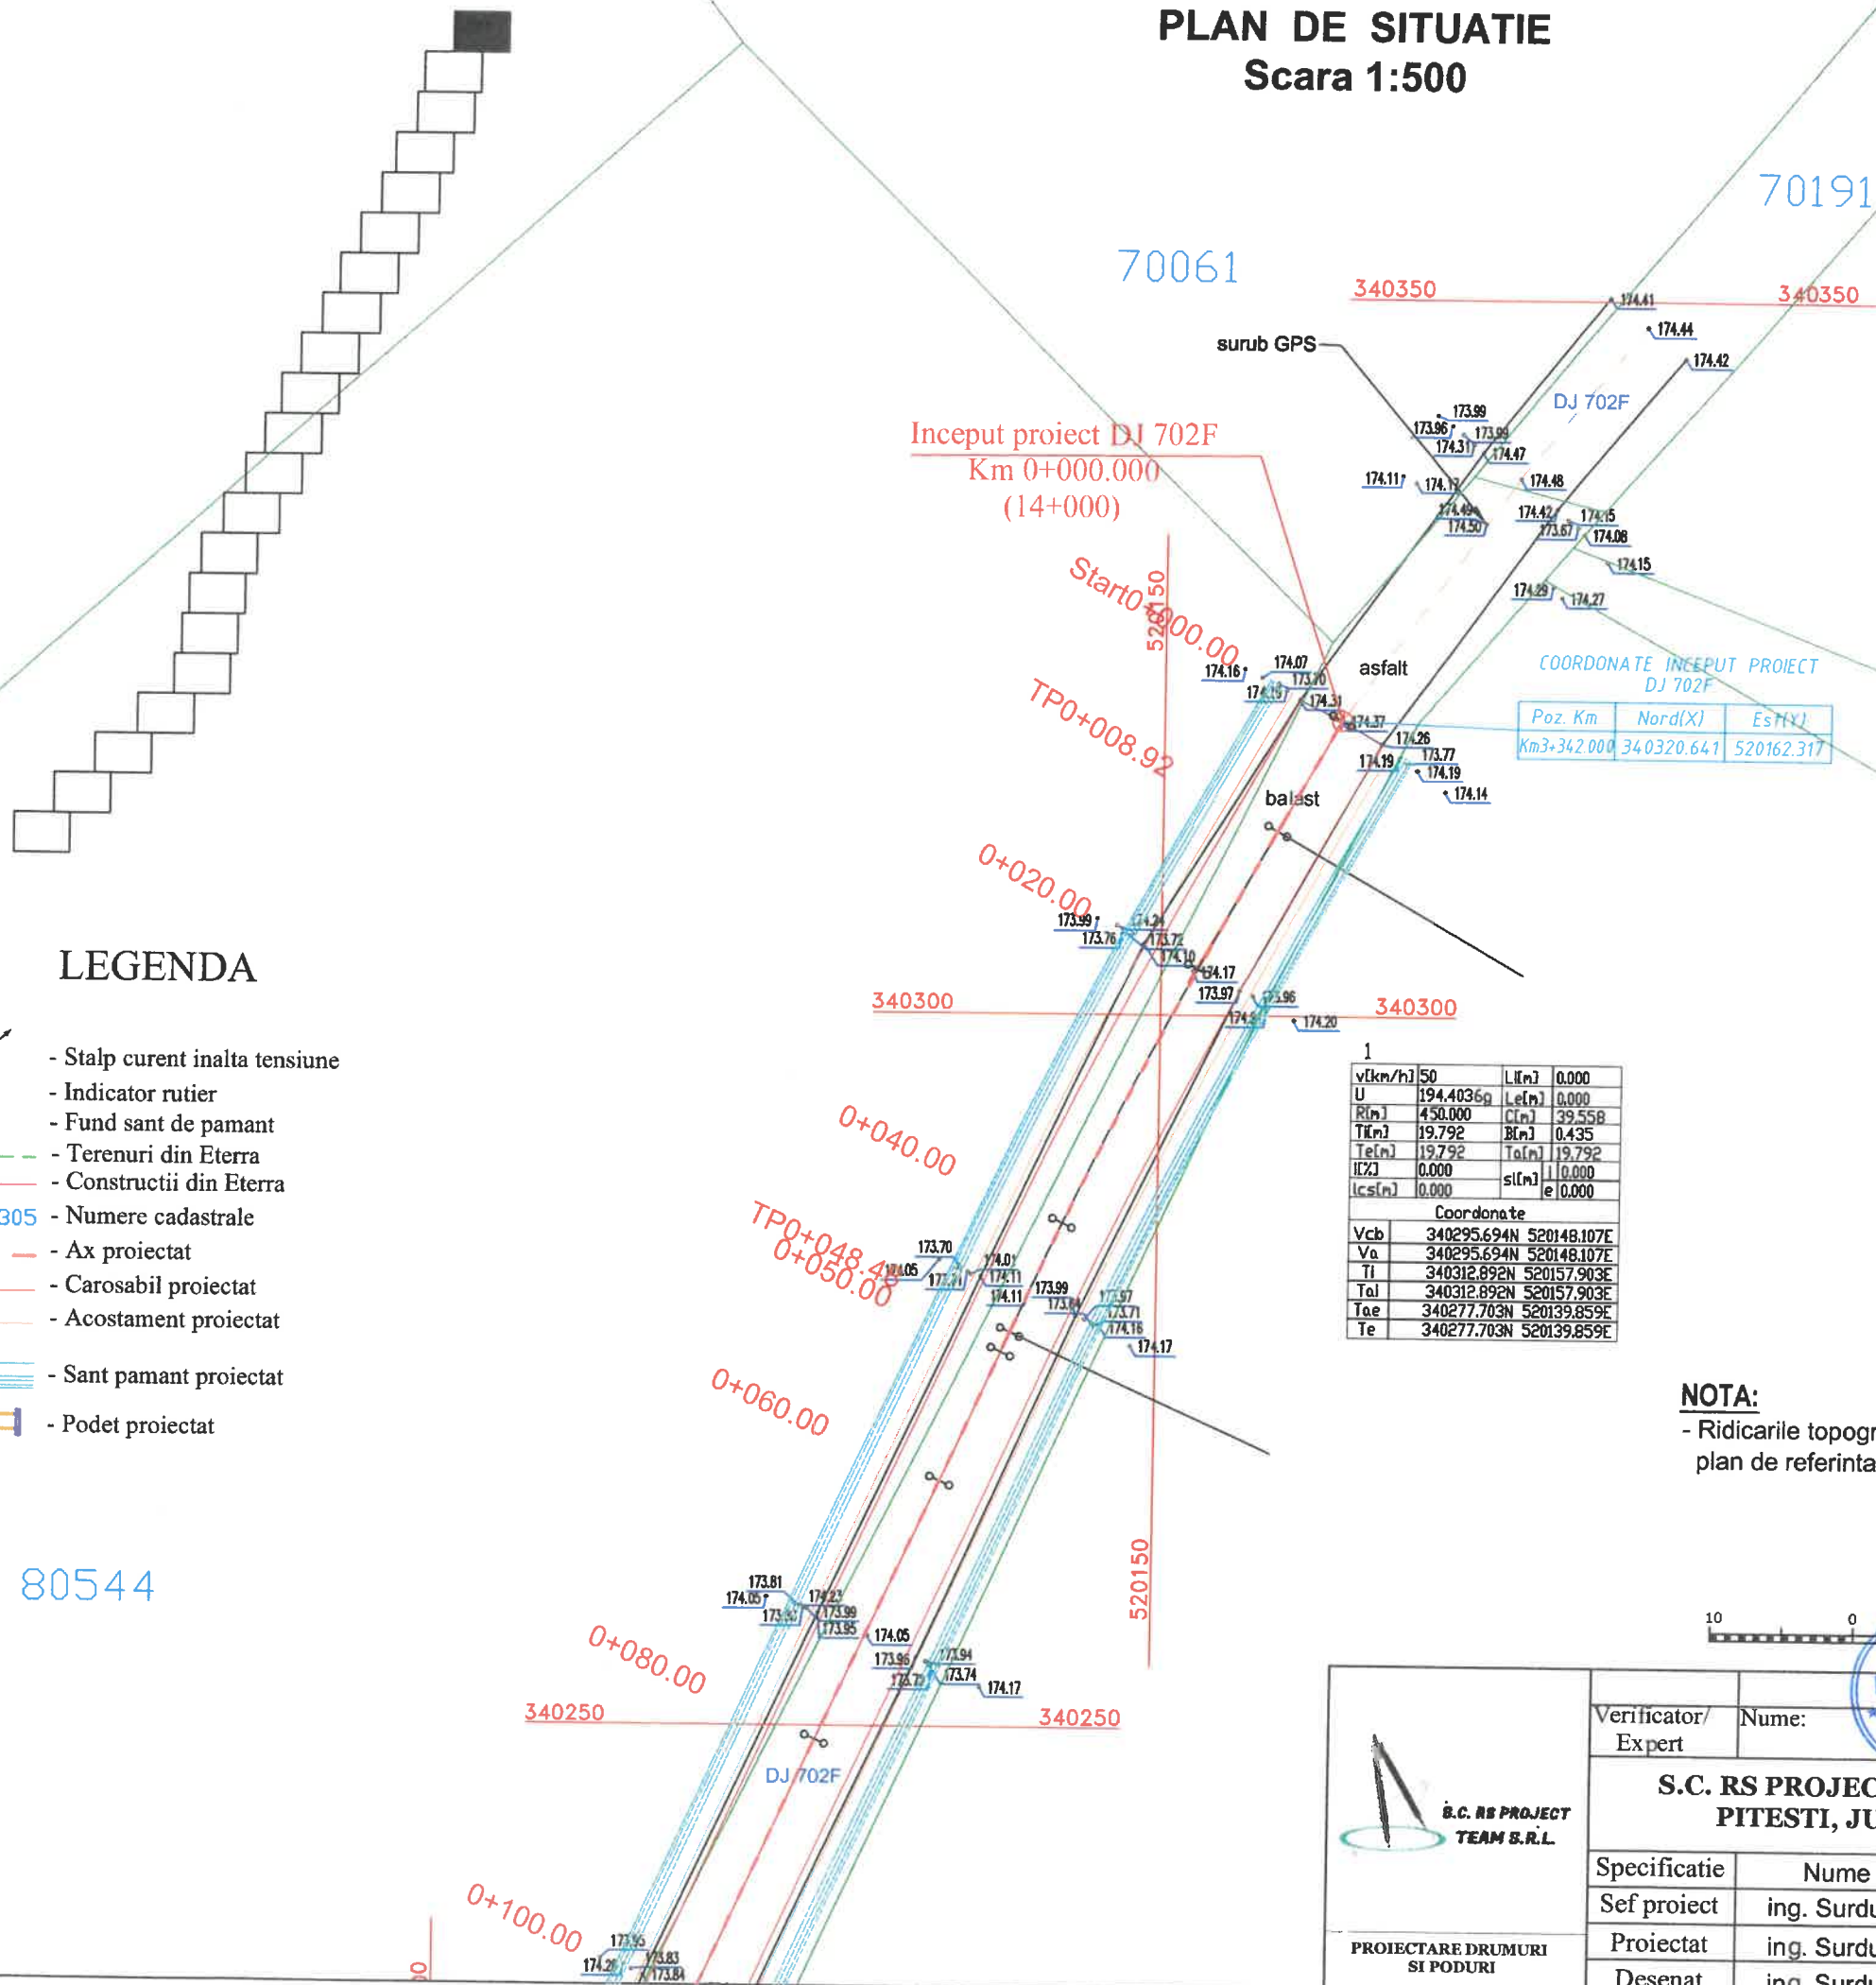

LEGENDA

- Stalp curent inalta tensiune
- Indicator rutier
- Fund sant de pamant
- Terenuri din Eterra
- Constructii din Eterra
- 80305 - Numere cadastrale
- Ax proiectat
- Carosabil proiectat
- Acostament proiectat
- Sant pamant proiectat
- Podet proiectat

1		
v[km/h]	50	L[m]
U	194.4036g	0.000
R[m]	450.000	C[m]
Til[m]	19.792	B[m]
Te[m]	19.792	To[m]
Il[%]	0.000	sl[m]
lcs[m]	0.000	le
Coordonate		
Vcb	340295.694N	520148.107E
Va	340295.694N	520148.107E
Ti	340312.892N	520157.903E
Tal	340312.892N	520157.903E
Tae	340277.703N	520139.859E
Te	340277.703N	520139.859E

NOTA:

- Ridicarile topografice s-au intocmit in sistem de coordonate STEREO 70, plan de referinta Marea Neagra 1975.

1:500

1 cm pe plan = 5 m pe teren



 S.C. RS PROJECT TEAM S.R.L. PROIECTARE DRUMURI SI PODURI	Verificator/ Expert	Nume:	Semnatura:	Cerinta:	Referat/Expertiza nr./Data
	S.C. RS PROJECT TEAM S.R.L. PITESTI, JUD. ARGES			BENEFICIAR: REGIA AUTONOMA JUDETEANA DE DRUMURI ARGES R.A.	
				Titlu Proiect: "Modernizare DJ 702 F lim. jud. Dambovită-Slobozia, km 14+000-17+355, L=3.355 km, comuna Slobozia, jud. Arges"	
	Specificatie	Nume	Semnatura	Scara 1:500	Faza: D.A.L.I.
	Sef proiect	ing. Surdu R.		DATA 2023	Titlu Plansa:
Proiectat	ing. Surdu R.			Plan de situatie	Proiect nr. 36/2023
Desenat	ing. Surdu R.				Plansa nr. PS1



PROIECTARE DRUMURI
SI PODURI


Verificator/ Expert	Nume	Semnatura:	Cerinta:	Referat/Expertiza nr./Data
S.C. RS PROJECT TEAM S.R.L. PITESTI, JUD. ARGES			BENEFICIAR: REGIA AUTONOMA JUDETEANA DE DRUMURI ARGES R.A.	
			Titlu Proiect: "Modernizare DJ 702 F lim. jud. Dambovitza-Slobozia, km	
			14+000-17+355, L=3.355 km, comuna Slobozia, jud. Arges"	
Specificatie	Nume	Semnatura	Scara	Faza: D.A.L.I.
Sef proiect	ing. Surdu R.		1:500	Titlu Plansa:
Proiectat	ing. Surdu R.		DATA	Proiect
Desenat	ing. Surdu R.		2023	nr. 36/2023
Plan de situatie				Plansa
				nr. PS2

NOTA:

- Ridicarile topografice s-au intocmit in sistem de coordonate STEREO 70,
plan de referinta Marea Neagra 1975.


1:500

1 cm pe plan = 5 m pe teren

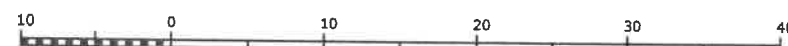

LEGENDA


- Stalp curent inalta tensiune
- Indicator rutier
- Fund sant de pamant
- Terenuri din Eterra
- Constructii din Eterra
- 80305 - Numere cadastrale
- Ax proiectat
- Carosabil proiectat
- Acostament proiectat
- Sant pamant proiectat
- Podet proiectat

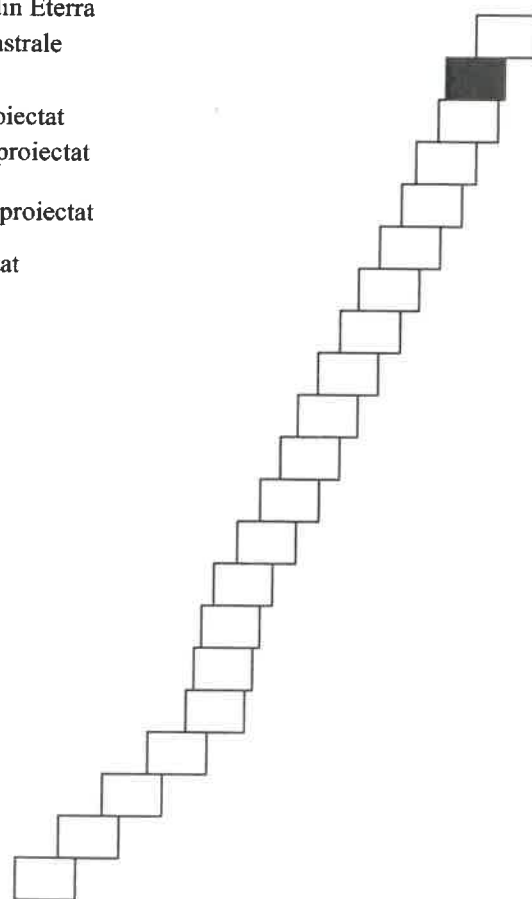

2	
U	199.2603g
Coordonate	
Vcb	340129.202N 520071.777E

PLAN DE SITUATIE

Scara 1:500

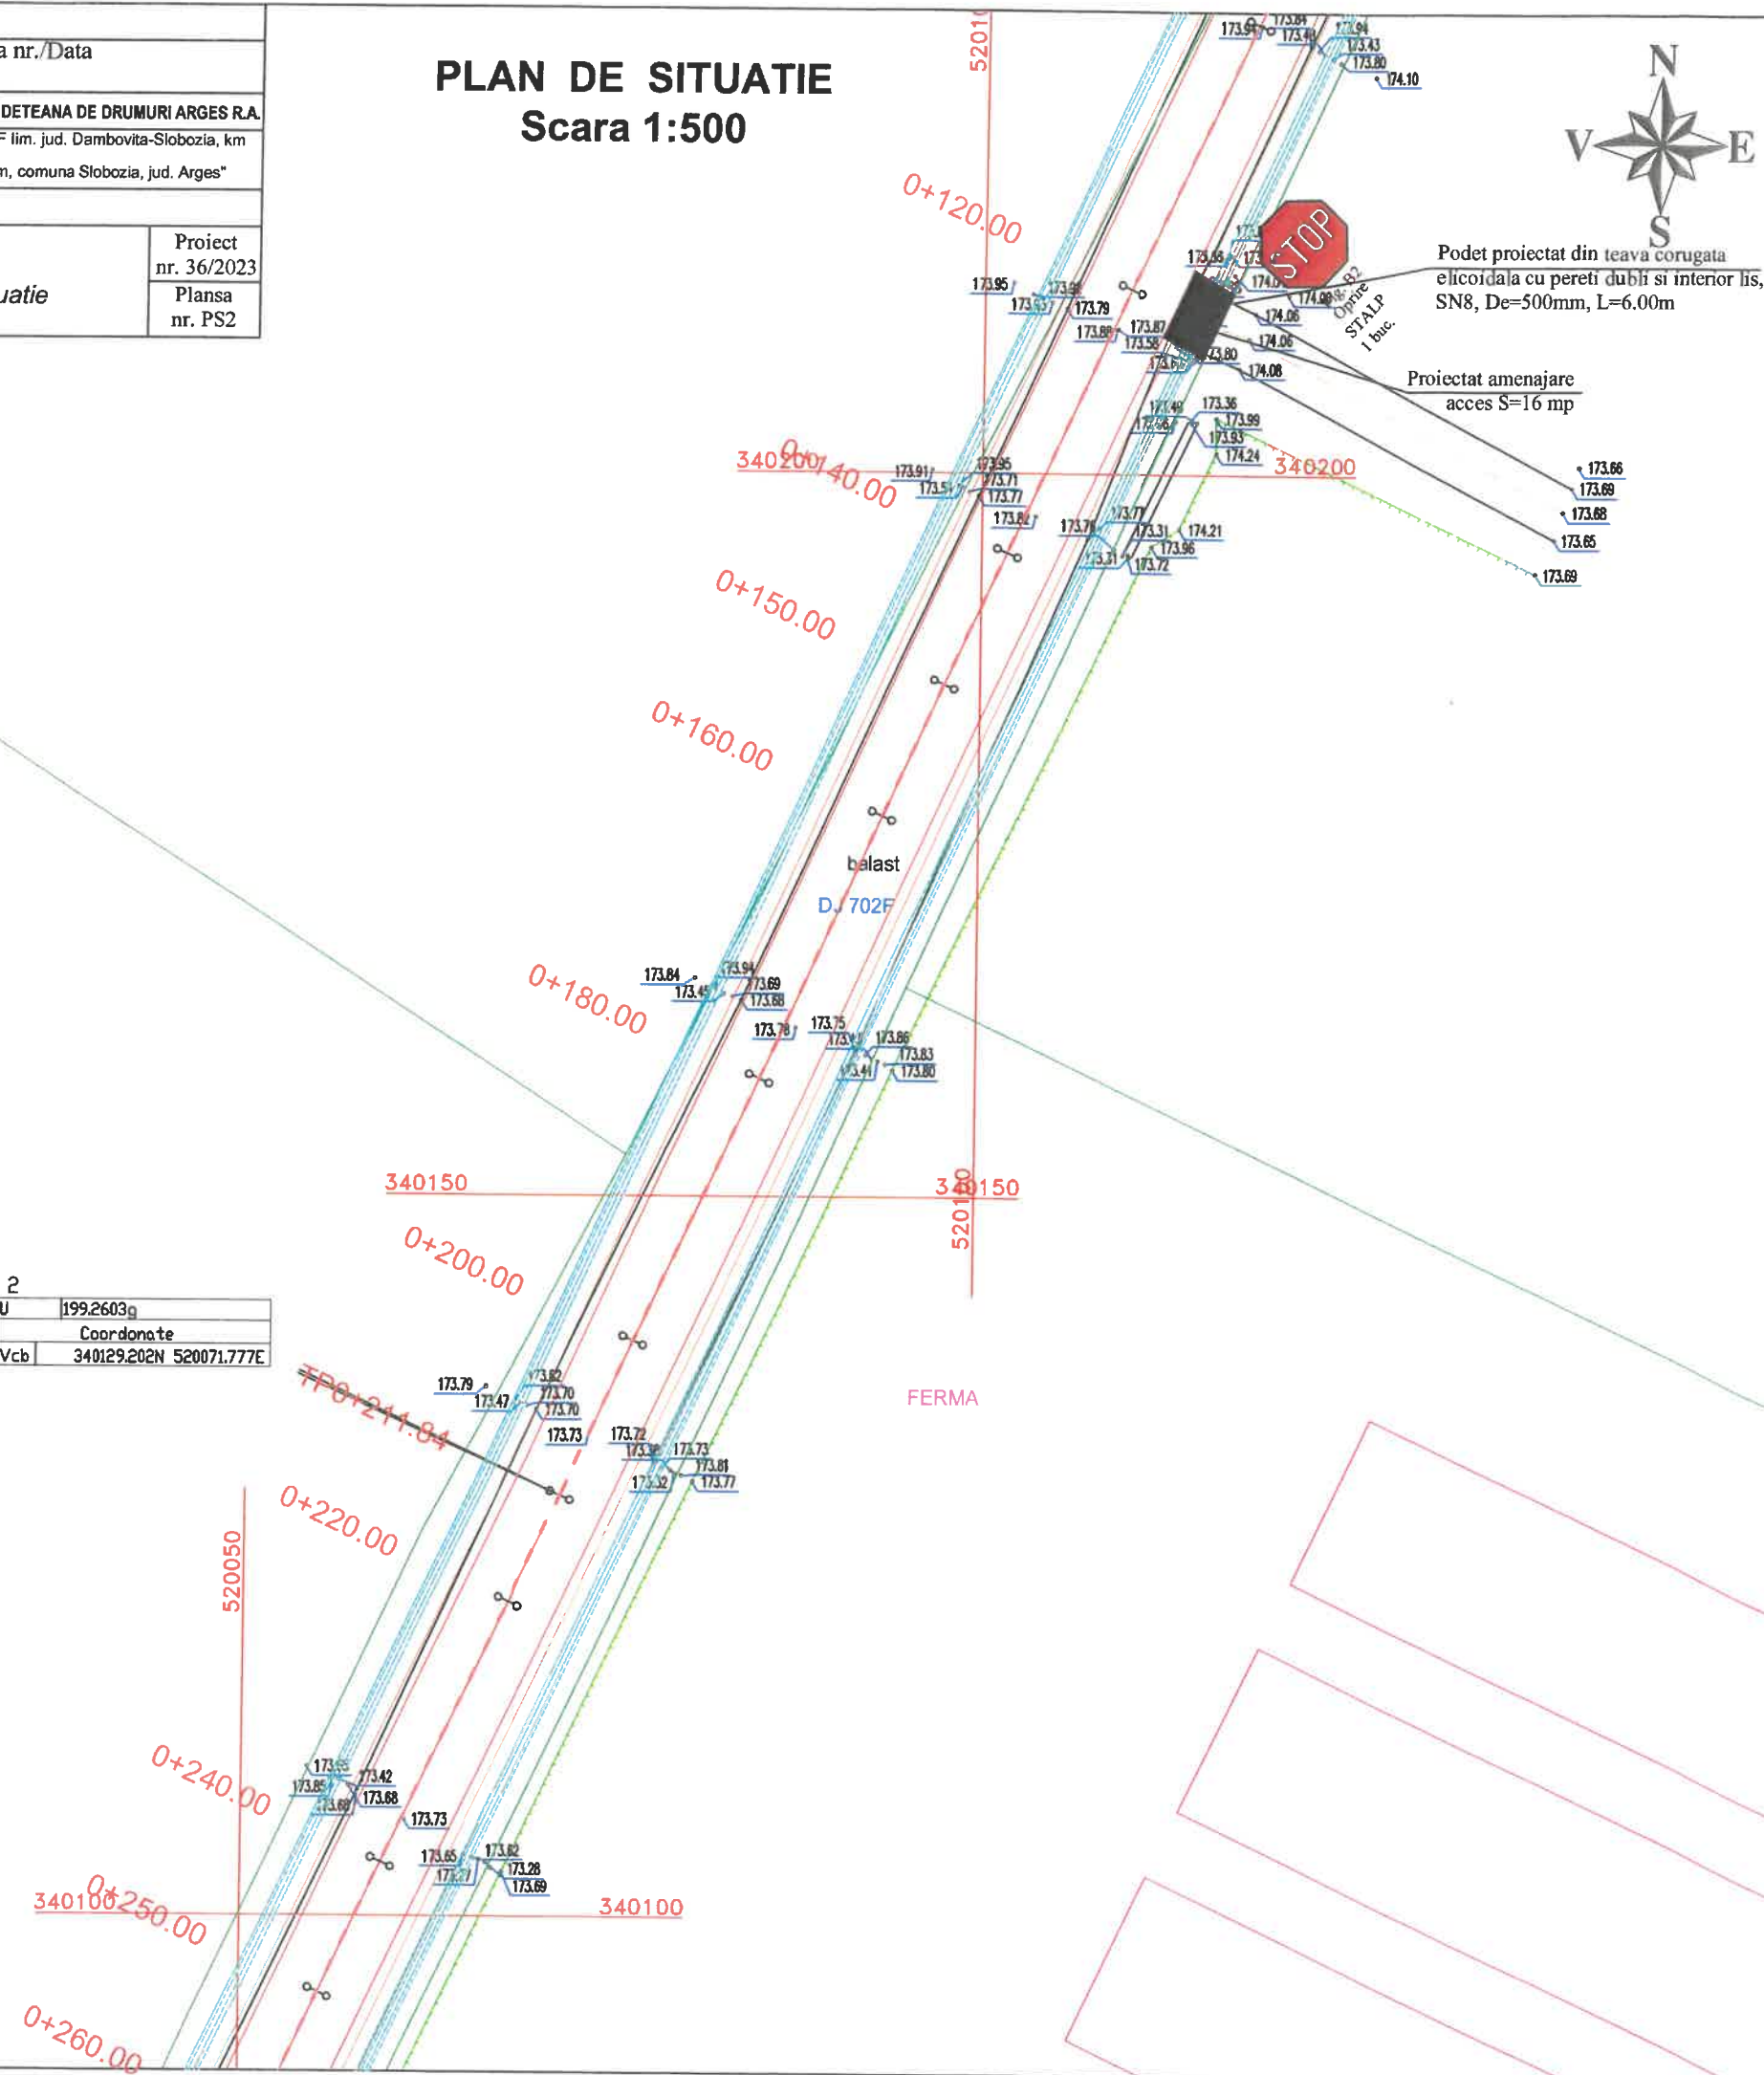


PLAN DE SITUATIE Scara 1:500



LEGENDA

- Stalp curent inalta tensiune
- Indicator rutier
- Fund sant de pamant
- Terenuri din Eterra
- Constructii din Eterra
- 80305 - Numere cadastrale
- Ax proiectat
- Carosabil proiectat
- Acostament proiectat
- Sant pamant proiectat
- Podet proiectat

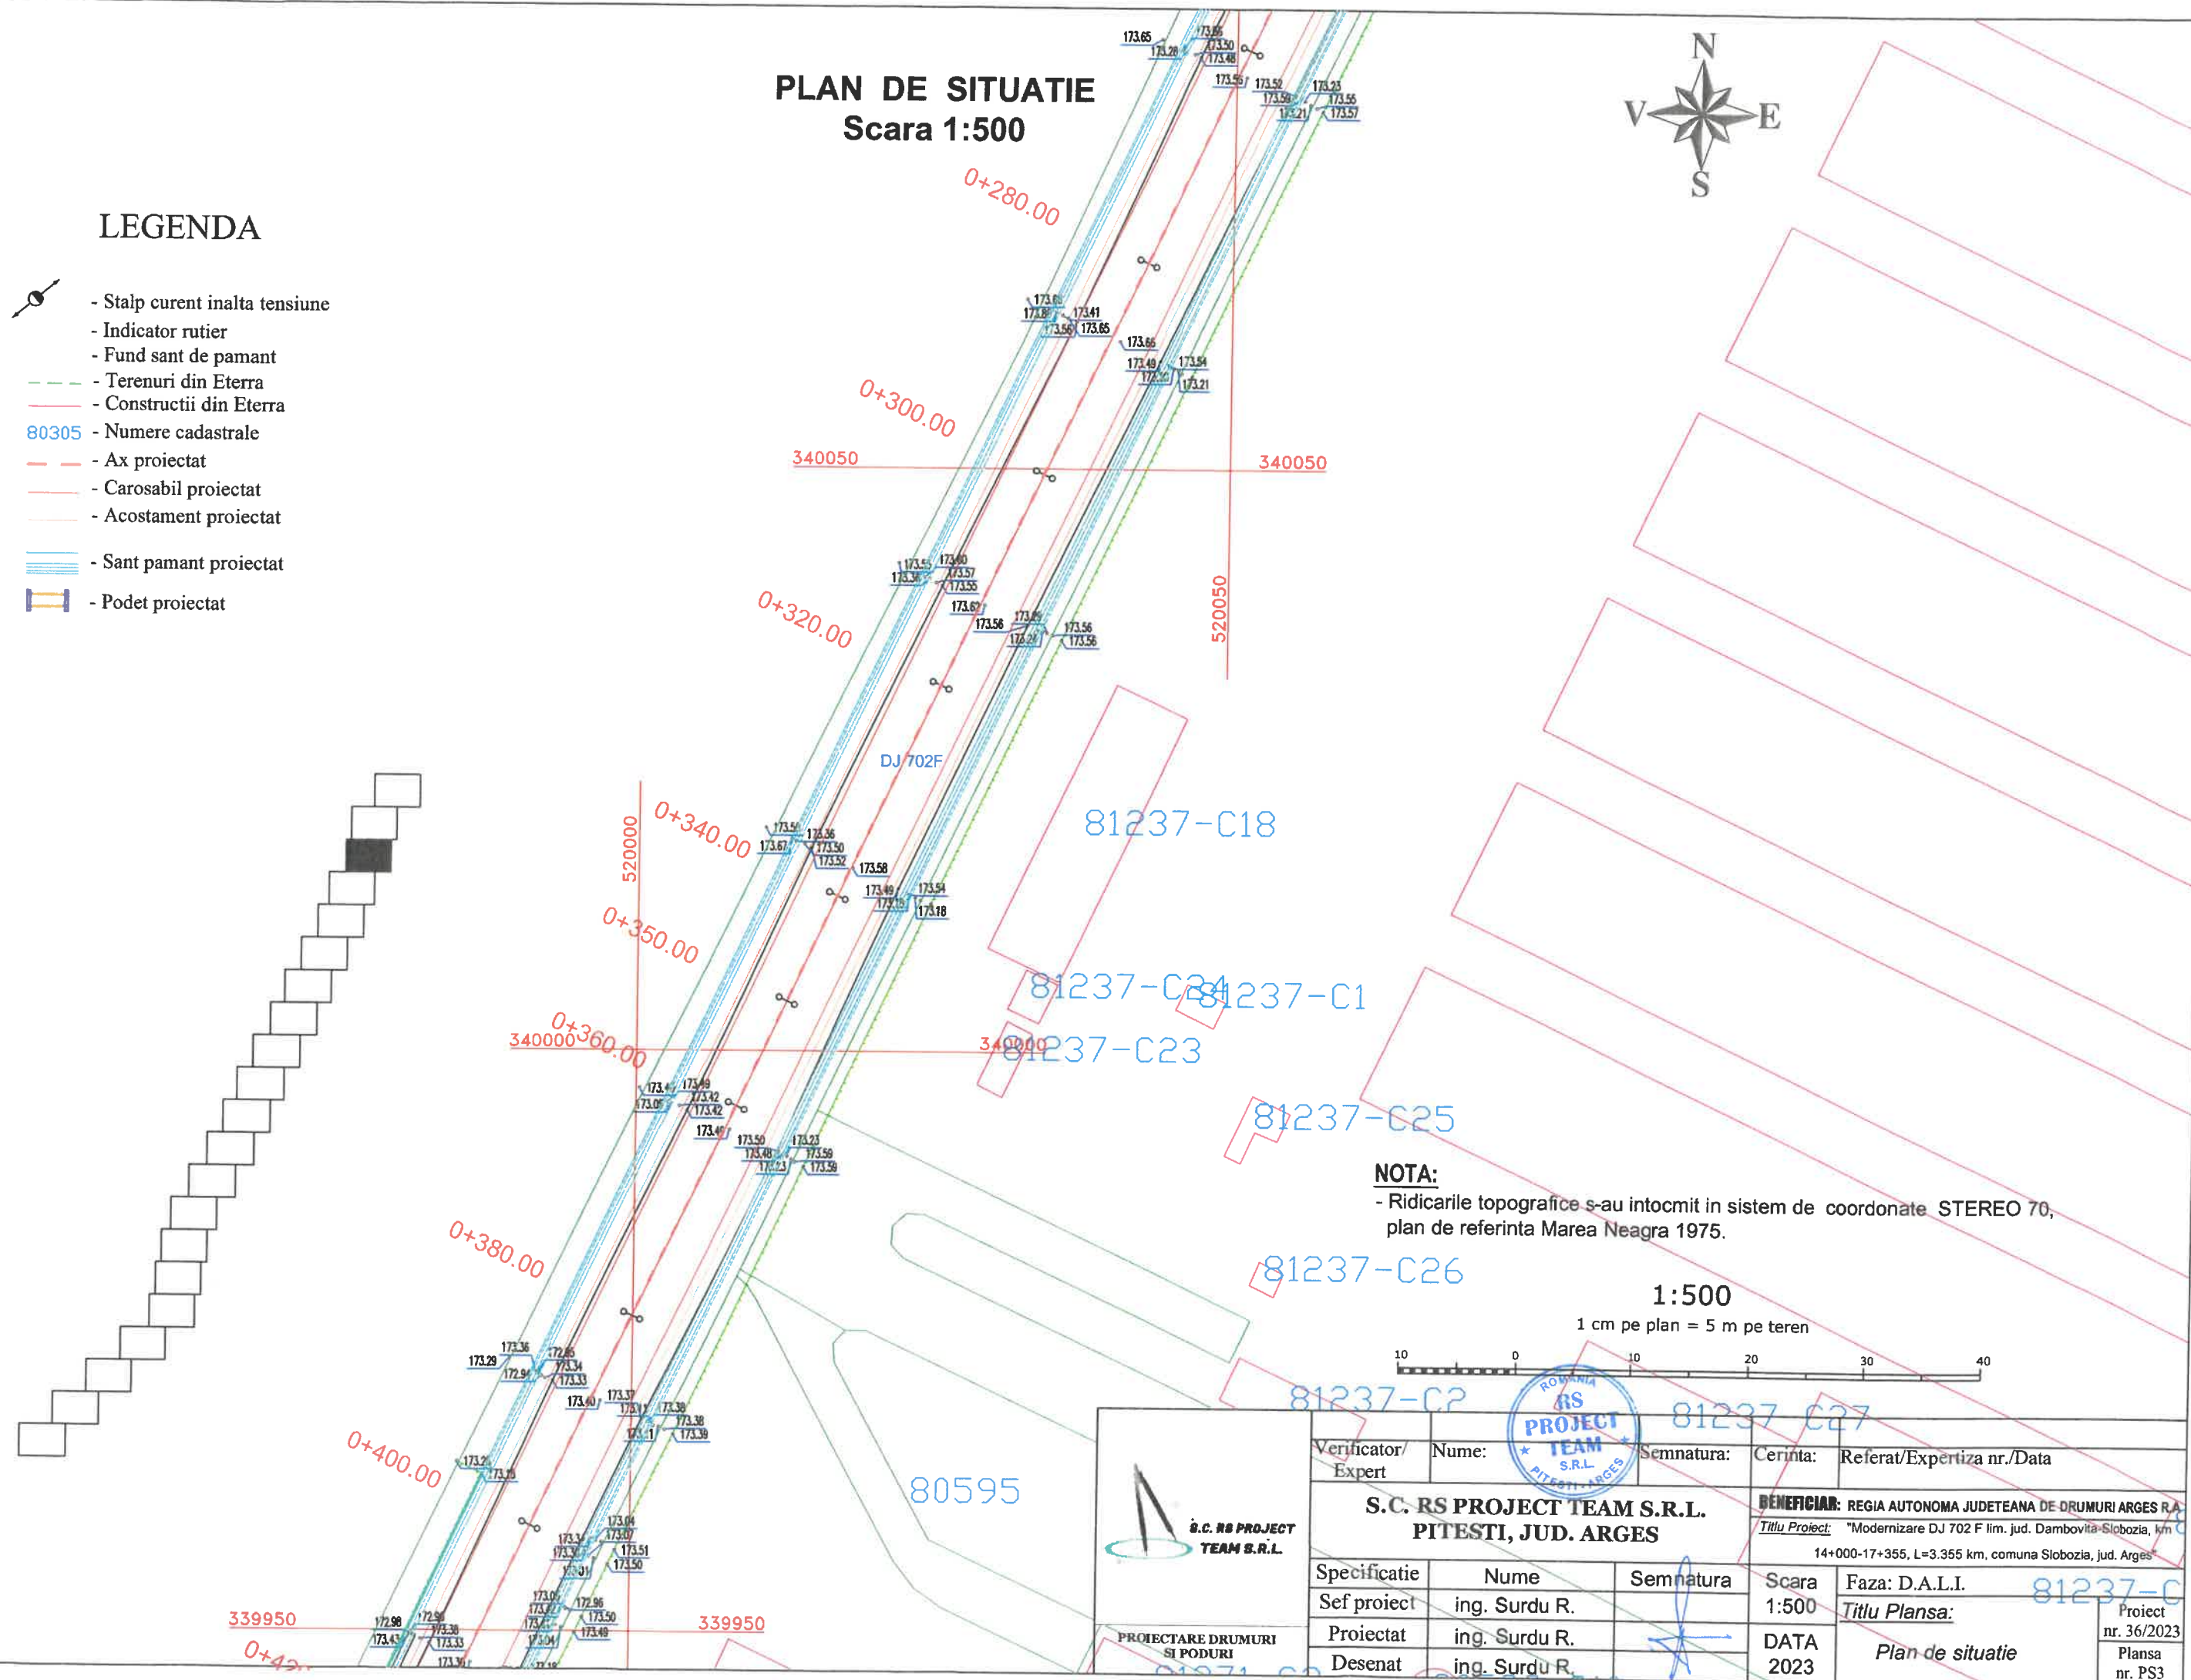

NOTA:

- Ridicarile topografice s-au intocmit in sistem de coordonate STEREO 70, plan de referinta Marea Neagra 1975.


1:500

1 cm pe plan = 5 m pe teren



S.C. RS PROJECT TEAM S.R.L. PROIECTARE DRUMURI SI PODURI	Verificator/Expert	Nume:	Semnatura:	Cerinta:	Referat/Expertiza nr./Data
	S.C. RS PROJECT TEAM S.R.L. PITESTI, JUD. ARGES				
	Specificatie	Nume	Semnatura	Scara	Faza: D.A.L.I.
	Sef proiect	ing. Surdu R.		1:500	Titlu Plansa:
	Proiectat	ing. Surdu R.		DATA 2023	Plan de situatie
	Desenat	ing. Surdu R.			Proiect nr. 36/2023 Plansa nr. PS3

PLAN DE SITUATIE
Scara 1:500

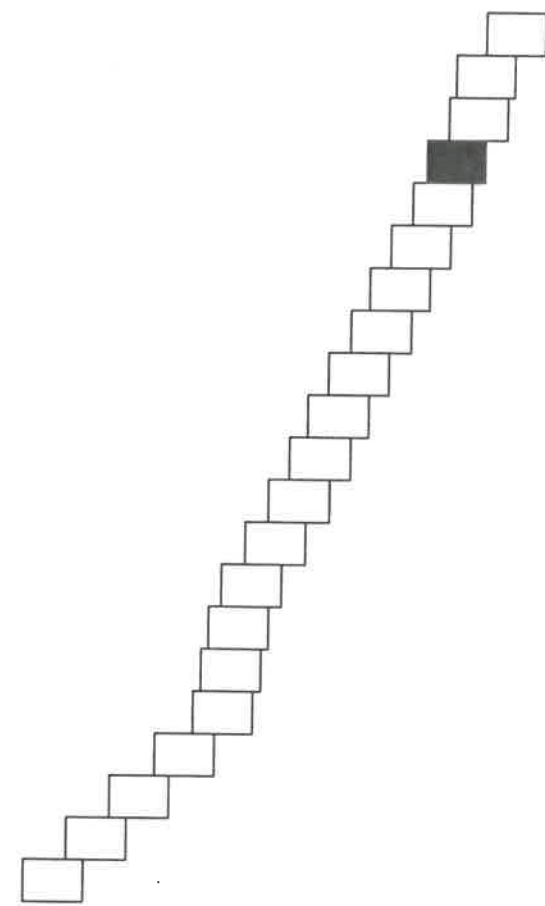

LEGENDA

- Stalp curent inalta tensiune
- Indicator rutier
- Fund sant de pamant
- Terenuri din Eterra
- Constructii din Eterra
- 80305 - Numere cadastrale
- Ax proiectat
- Carosabil proiectat
- Acostament proiectat
- Sant pamant proiectat
- Podet proiectat

NOTA:
- Ridicarile topografice s-au intocmit in sistem de coordonate STEREO 70,
plan de referinta Marea Neagra 1975.


1:500

1 cm pe plan = 5 m pe teren



 S.C. RS PROJECT TEAM S.R.L. PROIECTARE DRUMURI SI PODURI	Verificator/ Expert		Nume:	Semnatura:	Cerinta:	Referat/Expertiza nr./Data	
	S.C. RS PROJECT TEAM S.R.L. PITESTI, JUD. ARGES				BENEFICIAR: REGIA AUTONOMA JUDETEANA DE DRUMURI ARGES R.A. <u>Titlu Proiect:</u> "Modernizare DJ 702 F lim. jud. Dambovit-Slobozia, km 14+000-17+355, L=3.355 km, comuna Slobozia, jud. Arges"		
	Specificatie	Nume	Semnatura	Scara	Faza: D.A.L.I.	Proiect nr. 36/2023 Plansa nr. PS4	
	Sef proiect	ing. Surdu R.		1:500	<u>Titlu Plansa:</u>		
	Proiectat	ing. Surdu R.		DATA 2023	<i>Plan de situatie</i>		
Desenat	ing. Surdu R.						

PLAN DE SITUATIE
Scara 1:500

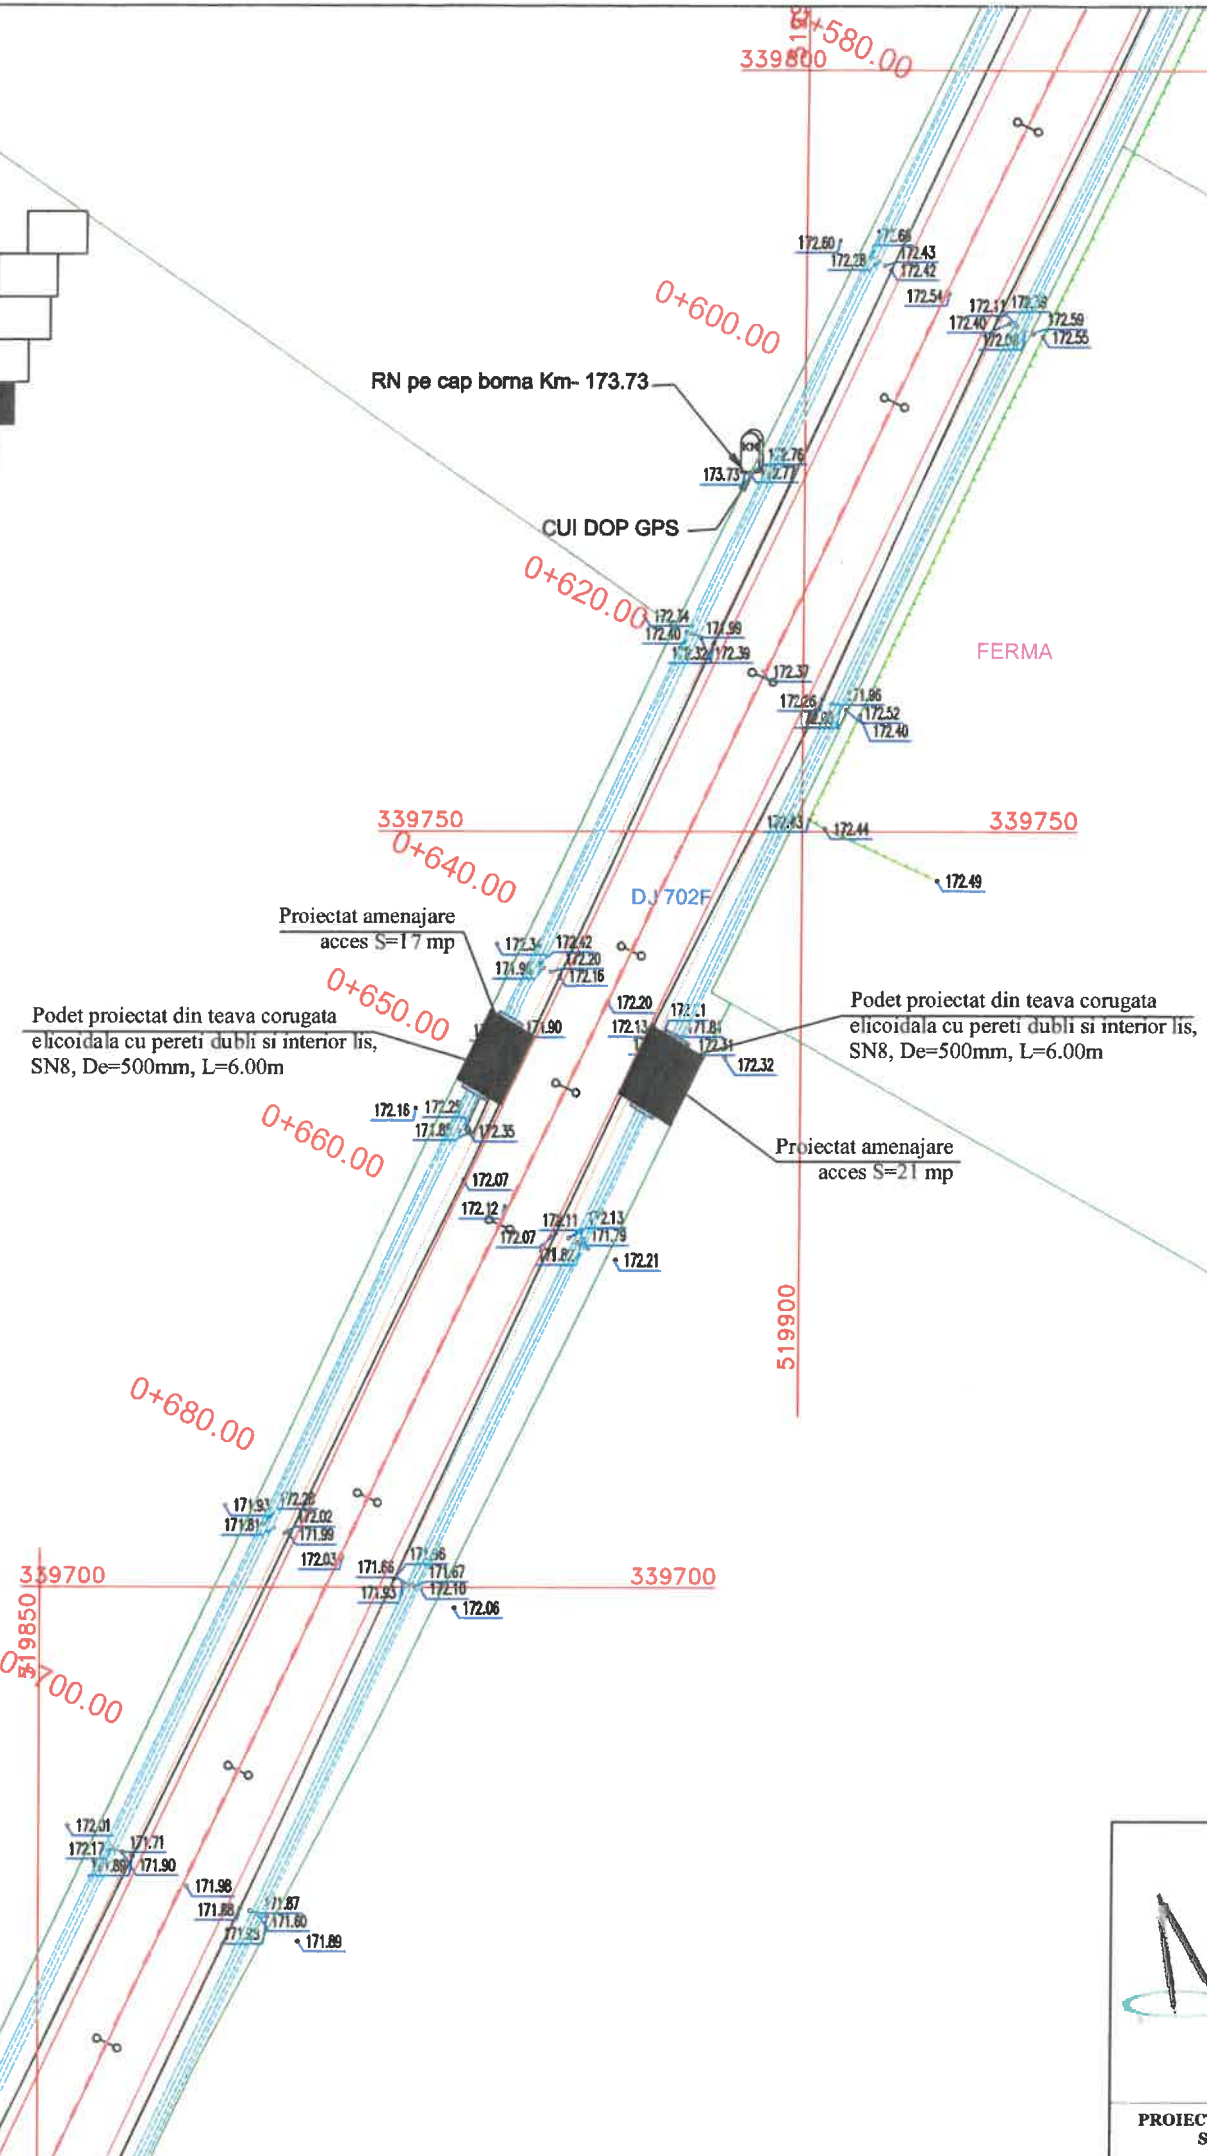

LEGENDA

- Stalp curent inalta tensiune
- Indicator rutier
- Fund sant de pamant
- Terenuri din Eterra
- Constructii din Eterra
- 80305 - Numere cadastrale
- Ax proiectat
- Carosabil proiectat
- Acostament proiectat
- Sant pamant proiectat
- Podet proiectat

NOTA:

- Ridicarile topografice s-au intocmit in sistem de coordonate STEREO 70, plan de referinta Marea Neagra 1975.

1:500

1 cm pe plan = 5 m pe teren



 S.C. RS PROJECT TEAM S.R.L. PROIECTARE DRUMURI SI PODURI	Verificator/ Expert		Nume:	Semnatura:	Cerinta:	Referat/Expertiza nr./Data	
	S.C. RS PROJECT TEAM S.R.L. PITESTI, JUD. ARGES				BENEFICIAR: REGIA AUTONOMA JUDETEANA DE DRUMURI ARGES R.A.		
					Titlu Proiect: "Modernizare DJ 702 F lim. jud. Dambovitza-Slobozia, km 14+000-17+355, L=3.355 km, comuna Slobozia, jud. Arges"		
	Specificatie	Nume		Semnatura	Scara 1:500	Faza: D.A.L.I.	
Sef proiect	ing. Surdu R.				Titlu Plansa:		Proiect nr. 36/2023
Proiectat	ing. Surdu R.			DATA 2023	Plan de situatie		Plansa nr. PSS
Desenat	ing. Surdu R.						

PLAN DE SITUATIE
Scara 1:500



LEGENDA

- Stalp curent inalta tensiune
- Indicator rutier
- Fund sant de pamant
- Terenuri din Eterra
- Constructii din Eterra
- Numere cadastrale
- Ax proiectat
- Carosabil proiectat
- Acostament proiectat
- Sant pamant proiectat
- Podet proiectat

NOTA:
- Ridicarile topografice s-au intocmit in sistem de coordonate STEREO 70,
plan de referinta Marea Neagra 1975.

1:500

1 cm pe plan = 5 m pe teren



PROIECTARE DRUMURI
SI PODURI

Verificator/ Expert	Nume:		Semnatura:	Cerinta:	Referat/Expertiza nr./Data	
S.C. RS PROJECT TEAM S.R.L. PITESTI, JUD. ARGES			BENEFICIAR: REGIA AUTONOMA JUDETEANA DE DRUMURI ARGES R.A. <u>Titlu Proiect:</u> "Modernizare DJ 702 F lim. jud. Dambovit-Slobozia, km 14+000-17+355, L=3.355 km, comuna Slobozia, jud. Arges"			
Specificatie	Nume	Semnatura	Scara 1:500	Faza: D.A.L.I.		
Sef proiect	ing. Surdu R.		DATA 2023	<u>Titlu Plansa:</u>	Proiect nr. 36/2023	
Proiectat	ing. Surdu R.			Plan de situatie	Plansa nr. PS6	
Desenat	ing. Surdu R.					

PLAN DE SITUATIE

Scara 1:500



3	199.6414g
U	Coordonate
Vcb	339488.056N 519768.772E

LEGENDA


- Stalp curent inalta tensiune
- Indicator rutier
- Fund sant de pamant
- Terenuri din Eterra
- Constructii din Eterra
- 80305 - Numere cadastrale
- Ax proiectat
- Carosabil proiectat
- Acostament proiectat
- Sant pamant proiectat
- Podet proiectat

NOTA:

- Ridicarile topografice s-au intocmit in sistem de coordonate STEREO 70, plan de referinta Marea Neagra 1975.

1:500

1 cm pe plan = 5 m pe teren

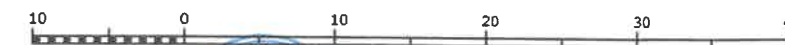

Podet proiectat din teava corugata
elicoidala cu pereti dubli interior lis,
SN8, De=500mm, L=6.00m

Proiectat amenajare
acces S=15 mp

 S.C. RS PROJECT TEAM S.R.L. PROIECTARE DRUMURI SI PODURI	Verificator/ Expert		Nume:	Semnatura:	Cerinta:	Referat/Expertiza nr./Data	
	S.C. RS PROJECT TEAM S.R.L. PITESTI, JUD. ARGES				BENEFICIAR: REGIA AUTONOMA JUDETEANA DE DRUMURI ARGES R.		
					Titlu Proiect: "Modernizare DJ 702 F lim. jud. Dambovit-Slobozia, km 14+000-17+355, L=3.355 km, comuna Slobozia, jud. Arges"		
	Specificatie	Nume	Semnatura	Scara 1:500	Faza: D.A.L.I.	Project nr. 36/2023 Plansa nr. PS7	
Sef proiect	ing. Surdu R.			Titlu Plansa:			
Proiectat	ing. Surdu R.		DATA 2023	Plan de situatie			
Desenat	ing. Surdu R.						

PLAN DE SITUATIE
Scara 1:500



LEGENDA


- Stalp curent inalta tensiune
- Indicator rutier
- Fund sant de pamant
- Terenuri din Eterra
- Constructii din Eterra
- 80305 - Numere cadastrale
- Ax proiectat
- Carosabil proiectat
- Acostament proiectat
- Sant pamant proiectat
- Podet proiectat


80312

NOTA:
- Ridicarile topografice s-au intocmit in sistem de coordonate STEREO 70, plan de referinta Marea Neagra 1975.

1:500

1 cm pe plan = 5 m pe teren

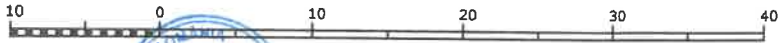

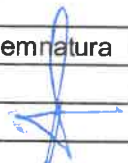 S.C. RS PROJECT TEAM S.R.L. PROIECTARE DRUMURI SI PODURI	Verificator/ Expert	Nume:		Semnatura:	Cerinta:	Referat/Expertiza nr./Data	
	S.C. RS PROJECT TEAM S.R.L. PITESTI, JUD. ARGES				BENEFICIAR: REGIA AUTONOMA JUDETEANA DE DRUMURI ARGES R.A. <u>Titlu Proiect:</u> "Modernizare DJ 702 F lim. jud. Dambovit-Slobozia, km 14+000-17+355, L=3.355 km, comuna Slobozia, jud. Arges"		
	Specificatie	Nume	Semnatura		Scara 1:500	Faza: D.A.L.I.	
	Sef proiect	ing. Surdu R.				<u>Titlu Plansa:</u>	
	Proiectat	ing. Surdu R.			DATA 2023	Plan de situatie	
	Desenat	ing. Surdu R.				Proiect nr. 36/2023 Plansa nr. PS8	

PLAN DE SITUATIE Scara 1:500





LEGENDA

- Stalp curent inalta tensiune
- Indicator rutier
- Fund sant de pamant
- Terenuri din Eterra
- Constructii din Eterra
- Numere cadastrale
- Ax proiectat
- Carosabil proiectat
- Acostament proiectat
- Sant pamant proiectat
- Podet proiectat

NOTA:
- Ridicarile topografice s-au intocmit in sistem de coordonate STEREO 70, plan de referinta Marea Neagra 1975.

1:500

1 cm pe plan = 5 m pe teren

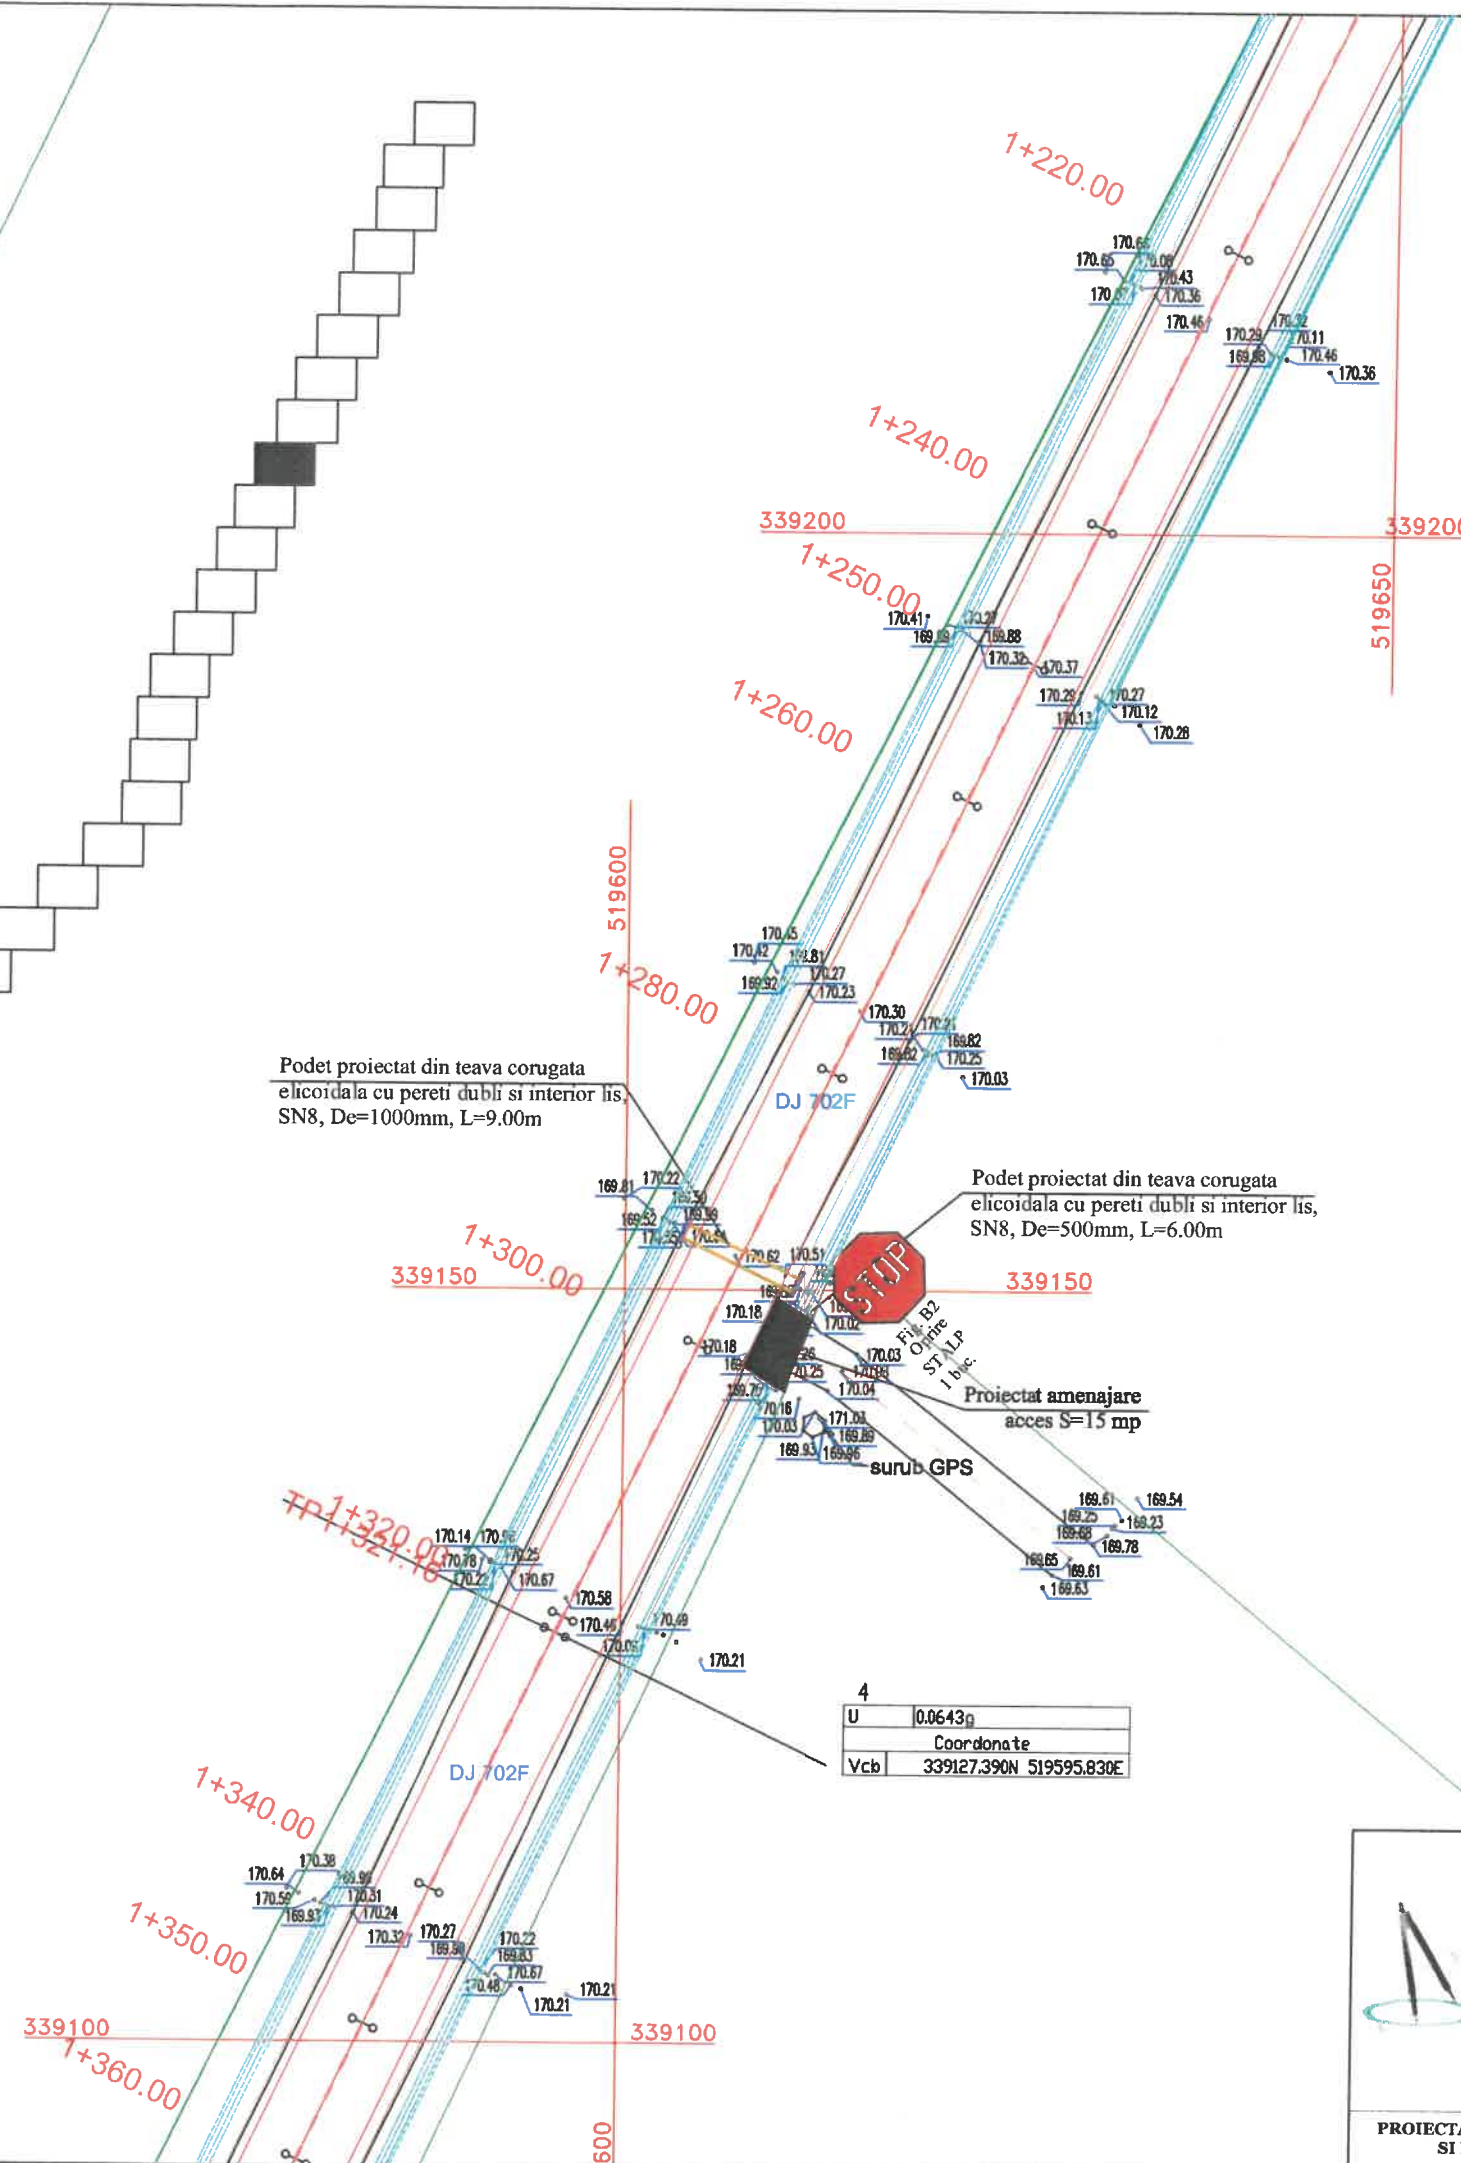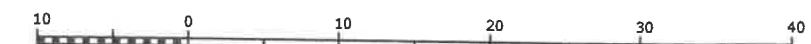

	Verificator/Expert	Nume:	Semnatura:	Cerinta:	Referat/Expertiza nr./Data
	S.C. RS PROJECT TEAM S.R.L. PITESTI, JUD. ARGES			BENEFICIAR: REGIA AUTONOMA JUDETEANA DE DRUMURI ARGES R.A.	
				Titlu Proiect: "Modernizare DJ 702 F lim. jud. Dambovită-Slobozia, km 14+000-17+355, L=3.355 km, comuna Slobozia, jud. Arges"	
	Specificatie	Nume	Semnatura	Scara	Faza: D.A.L.I.
PROIECTARE DRUMURI SI PODURI	Sef proiect	ing. Surdu R.		1:500	Titlu Plansa:
	Proiectat	ing. Surdu R.		DATA 2023	Plan de situatie
	Desenat	ing. Surdu R.			Proiect nr. 36/2023 Plansa nr. PS9

PLAN DE SITUATIE

Scara 1:500



LEGENDA

- Stalp curent inalta tensiune
- Indicator rutier
- Fund sant de pamant
- Terenuri din Eterra
- Constructii din Eterra
- 80305 - Numere cadastrale
- Ax proiectat
- Carosabil proiectat
- Acostament proiectat
- Sant pamant proiectat
- Podet proiectat

NOTA:

- Ridicarile topografice s-au intocmit in sistem de coordonate STEREO 70, plan de referinta Marea Neagra 1975.

1:500

1 cm pe plan = 5 m pe teren



80370

	Verificator/ Expert		Nume:	Semnatura:	Cerinta:	Referat/Expertiza nr./Data	
	S.C. RS PROJECT TEAM S.R.L. PITESTI, JUD. ARGES				BENEFICIAR: REGIA AUTONOMA JUDETEANA DE DRUMURI ARGES R.A.		
					Titlu Proiect: "Modernizare DJ 702 F lim. jud. Dambovită-Slobozia, km 14+000-17+355, L=3.355 km, comuna Slobozia, jud. Arges"		
	Specificatie	Nume	Semnatura	Scara	Faza: D.A.L.I.		Project nr. 36/2023 Plansa nr. PS10
	Sef proiect	ing. Surdu R.		1:500	Titlu Plansa:		
Proiectat	ing. Surdu R.	DATA 2023		Plan de situatie			
Desenat	ing. Surdu R.						
PROIECTARE DRUMURI SI PODURI							

PLAN DE SITUATIE
Scara 1:500



LEGENDA


- Stalp curent inalta tensiune
- Indicator rutier
- Fund sant de pamant
- Terenuri din Eterra
- Constructii din Eterra
- 80305 - Numere cadastrale
- Ax proiectat
- Carosabil proiectat
- Acostament proiectat
- Sant pamant proiectat
- Podet proiectat

NOTA:

- Ridicarile topografice s-au intocmit in sistem de coordonate STEREO 70,
plan de referinta Marea Neagra 1975.

1:500

1 cm pe plan = 5 m pe teren

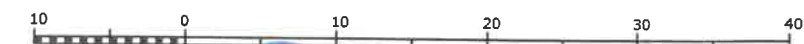

	Verificator/ Expert	Nume:	Semnatura:	Cerinta:	Referat/Expertiza nr./Data	
	S.C. RS PROJECT TEAM S.R.L. PITESTI, JUD. ARGES			BENEFICIAR: REGIA AUTONOMA JUDETEANA DE DRUMURI ARGES R.A. <u>Titlu Proiect:</u> "Modernizare DJ 702 F lim. jud. Dambovită-Slobozia, km 14+000-17+355, L=3.355 km, comuna Slobozia, jud. Arges"		
	Specificatie	Nume	Semnatura	Scara	Faza: D.A.L.I.	
	Sef proiect	ing. Surdu R.		1:500	<u>Titlu Plansa:</u>	
	Proiectat	ing. Surdu R.		DATA 2023	Plan de situatie	
PROIECTARE DRUMURI SI PODURI	Desenat	ing. Surdu R.			Proiect nr. 36/2023 Plansa nr. PS11	

PLAN DE SITUATIE
Scara 1:500



LEGENDA

- Stalp curent inalta tensiune
- Indicator rutier
- Fund sant de pamant
- Terenuri din Eterra
- Constructii din Eterra
- Numere cadastrale
- Ax proiectat
- Carosabil proiectat
- Acostament proiectat
- Sant pamant proiectat
- Podet proiectat

NOTA:

- Ridicarile topografice s-au intocmit in sistem de coordonate STEREO 70, plan de referinta Marea Neagra 1975.

1:500

1 cm pe plan = 5 m pe teren



 S.C. RS PROJECT TEAM S.R.L. PROIECTARE DRUMURI SI PODURI	Verificator/ Expert	Nume:	Semnatura:	Cerinta:	Referat/Expertiza nr./Data	
	S.C. RS PROJECT TEAM S.R.L. PITESTI, JUD. ARGES			BENEFICIAR: REGIA AUTONOMA JUDETEANA DE DRUMURI ARGES R.A.		
				Titlu Proiect: "Modernizare DJ 702 F lim. jud. Dambovitza-Slobozia, km 14+000-17+355, L=3.355 km, comuna Slobozia, jud. Arges"		
	Specificatie	Nume	Semnatura	Scara	Faza: D.A.L.I.	
	Sef proiect	ing. Surdu R.		1:500	Titlu Plansa:	
	Proiectat	ing. Surdu R.		DATA	Proiect nr. 36/2023	
	Desenat	ing. Surdu R.		2023	Plansa nr. PS12	

PLAN DE SITUATIE
Scara 1:500



LEGENDA

- Stalp curent inalta tensiune
- Indicator rutier
- Fund sant de pamant
- Terenuri din Eterra
- Constructii din Eterra
- 80305 - Numere cadastrale
- Ax proiectat
- Carosabil proiectat
- Acostament proiectat
- Sant pamant proiectat
- Podet proiectat

NOTA:

- Ridicarile topografice s-au intocmit in sistem de coordonate STEREO 70,
plan de referinta Marea Neagra 1975.


1:500

1 cm pe plan = 5 m pe teren



	Verificator/ Expert	Nume:	Semnatura:	Cerinta:	Referat/Expertiza nr./Data	
	S.C. RS PROJECT TEAM S.R.L. PITESTI, JUD. ARGES			BENEFICIAR: REGIA AUTONOMA JUDETEANA DE DRUMURI ARGES R.A.		
				Titlu Proiect: "Modernizare DJ 702 F lim. jud. Dambovitza-Slobozia, km 14+000-17+355, L=3.355 km, comuna Slobozia, jud. Arges"		
	Specificatie	Nume	Semnatura	Scara 1:500	Faza: D.A.L.I.	
	Sef proiect	ing. Surdu R.			Titlu Plansa:	
PROIECTARE DRUMURI SI PODURI	Proiectat	ing. Surdu R.		DATA 2023	Plan de situatie	
	Desenat	ing. Surdu R.			Proiect nr. 36/2023 Plansa nr. PS13	

PLAN DE SITUATIE Scara 1:500

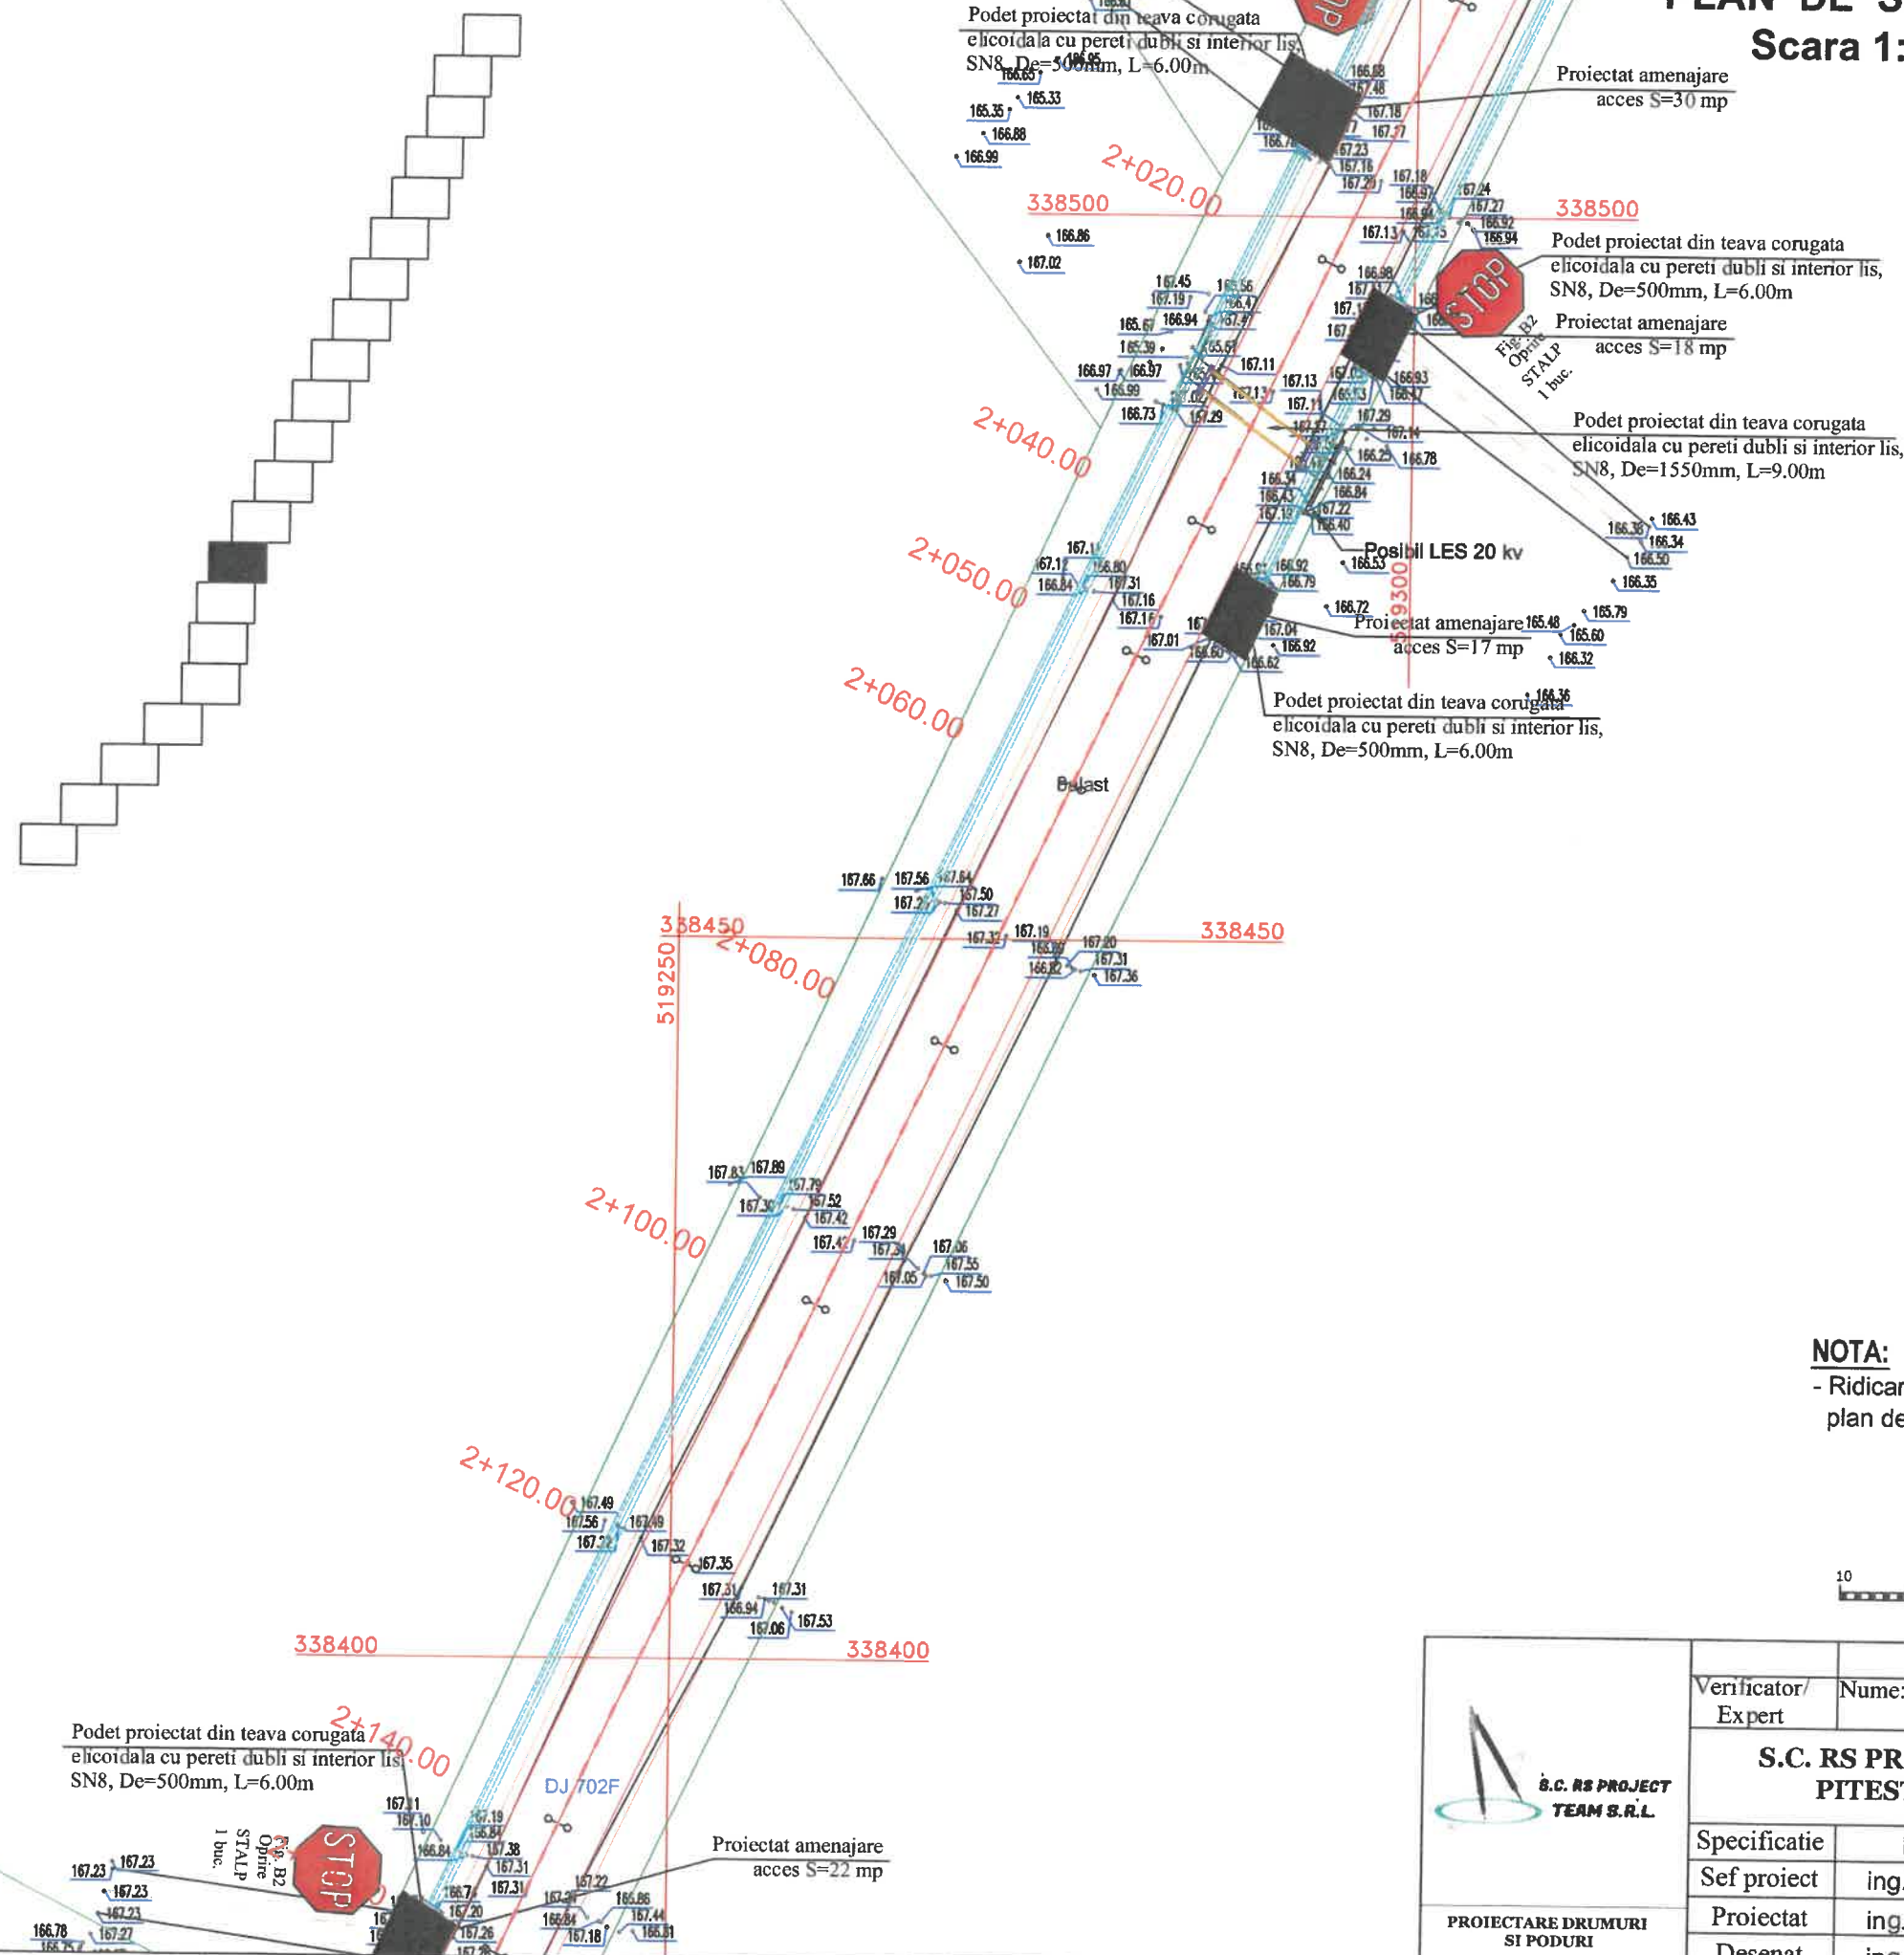

LEGENDA

- Stalp curent inalta tensiune
- Indicator rutier
- Fund sant de pamant
- Terenuri din Eterra
- Constructii din Eterra
- 80305 - Numere cadastrale
- Ax proiectat
- Carosabil proiectat
- Acostament proiectat
- Sant pamant proiectat
- Podet proiectat

NOTA:

- Ridicarile topografice s-au intocmit in sistem de coordonate STEREO 70, plan de referinta Marea Neagra 1975.

1:500


1 cm pe plan = 5 m pe teren



 S.C. RS PROJECT TEAM S.R.L. PROIECTARE DRUMURI SI PODURI	Verificator/ Expert	Nume:	Semnatura:	Cerinta:	Referat/Expertiza nr./Data	
	S.C. RS PROJECT TEAM S.R.L. PITESTI, JUD. ARGES			BENEFICIAR: REGIA AUTONOMA JUDETEANA DE DRUMURI ARGES R.A.		
				Titlu Proiect: "Modernizare DJ 702 F lim. jud. Dambovitia-Slobozia, km 14+000-17+355, L=3.355 km, comuna Slobozia, jud. Arges"		
	Specificatie	Nume	Semnatura	Scara	Faza: D.A.L.I.	
	Sef proiect	ing. Surdu R.		1:500	Titlu Plansa:	
	Proiectat	ing. Surdu R.		DATA	Project nr. 36/2023	
	Desenat	ing. Surdu R.		2023	Plansa nr. PS14	

PLAN DE SITUATIE

Scara 1:500

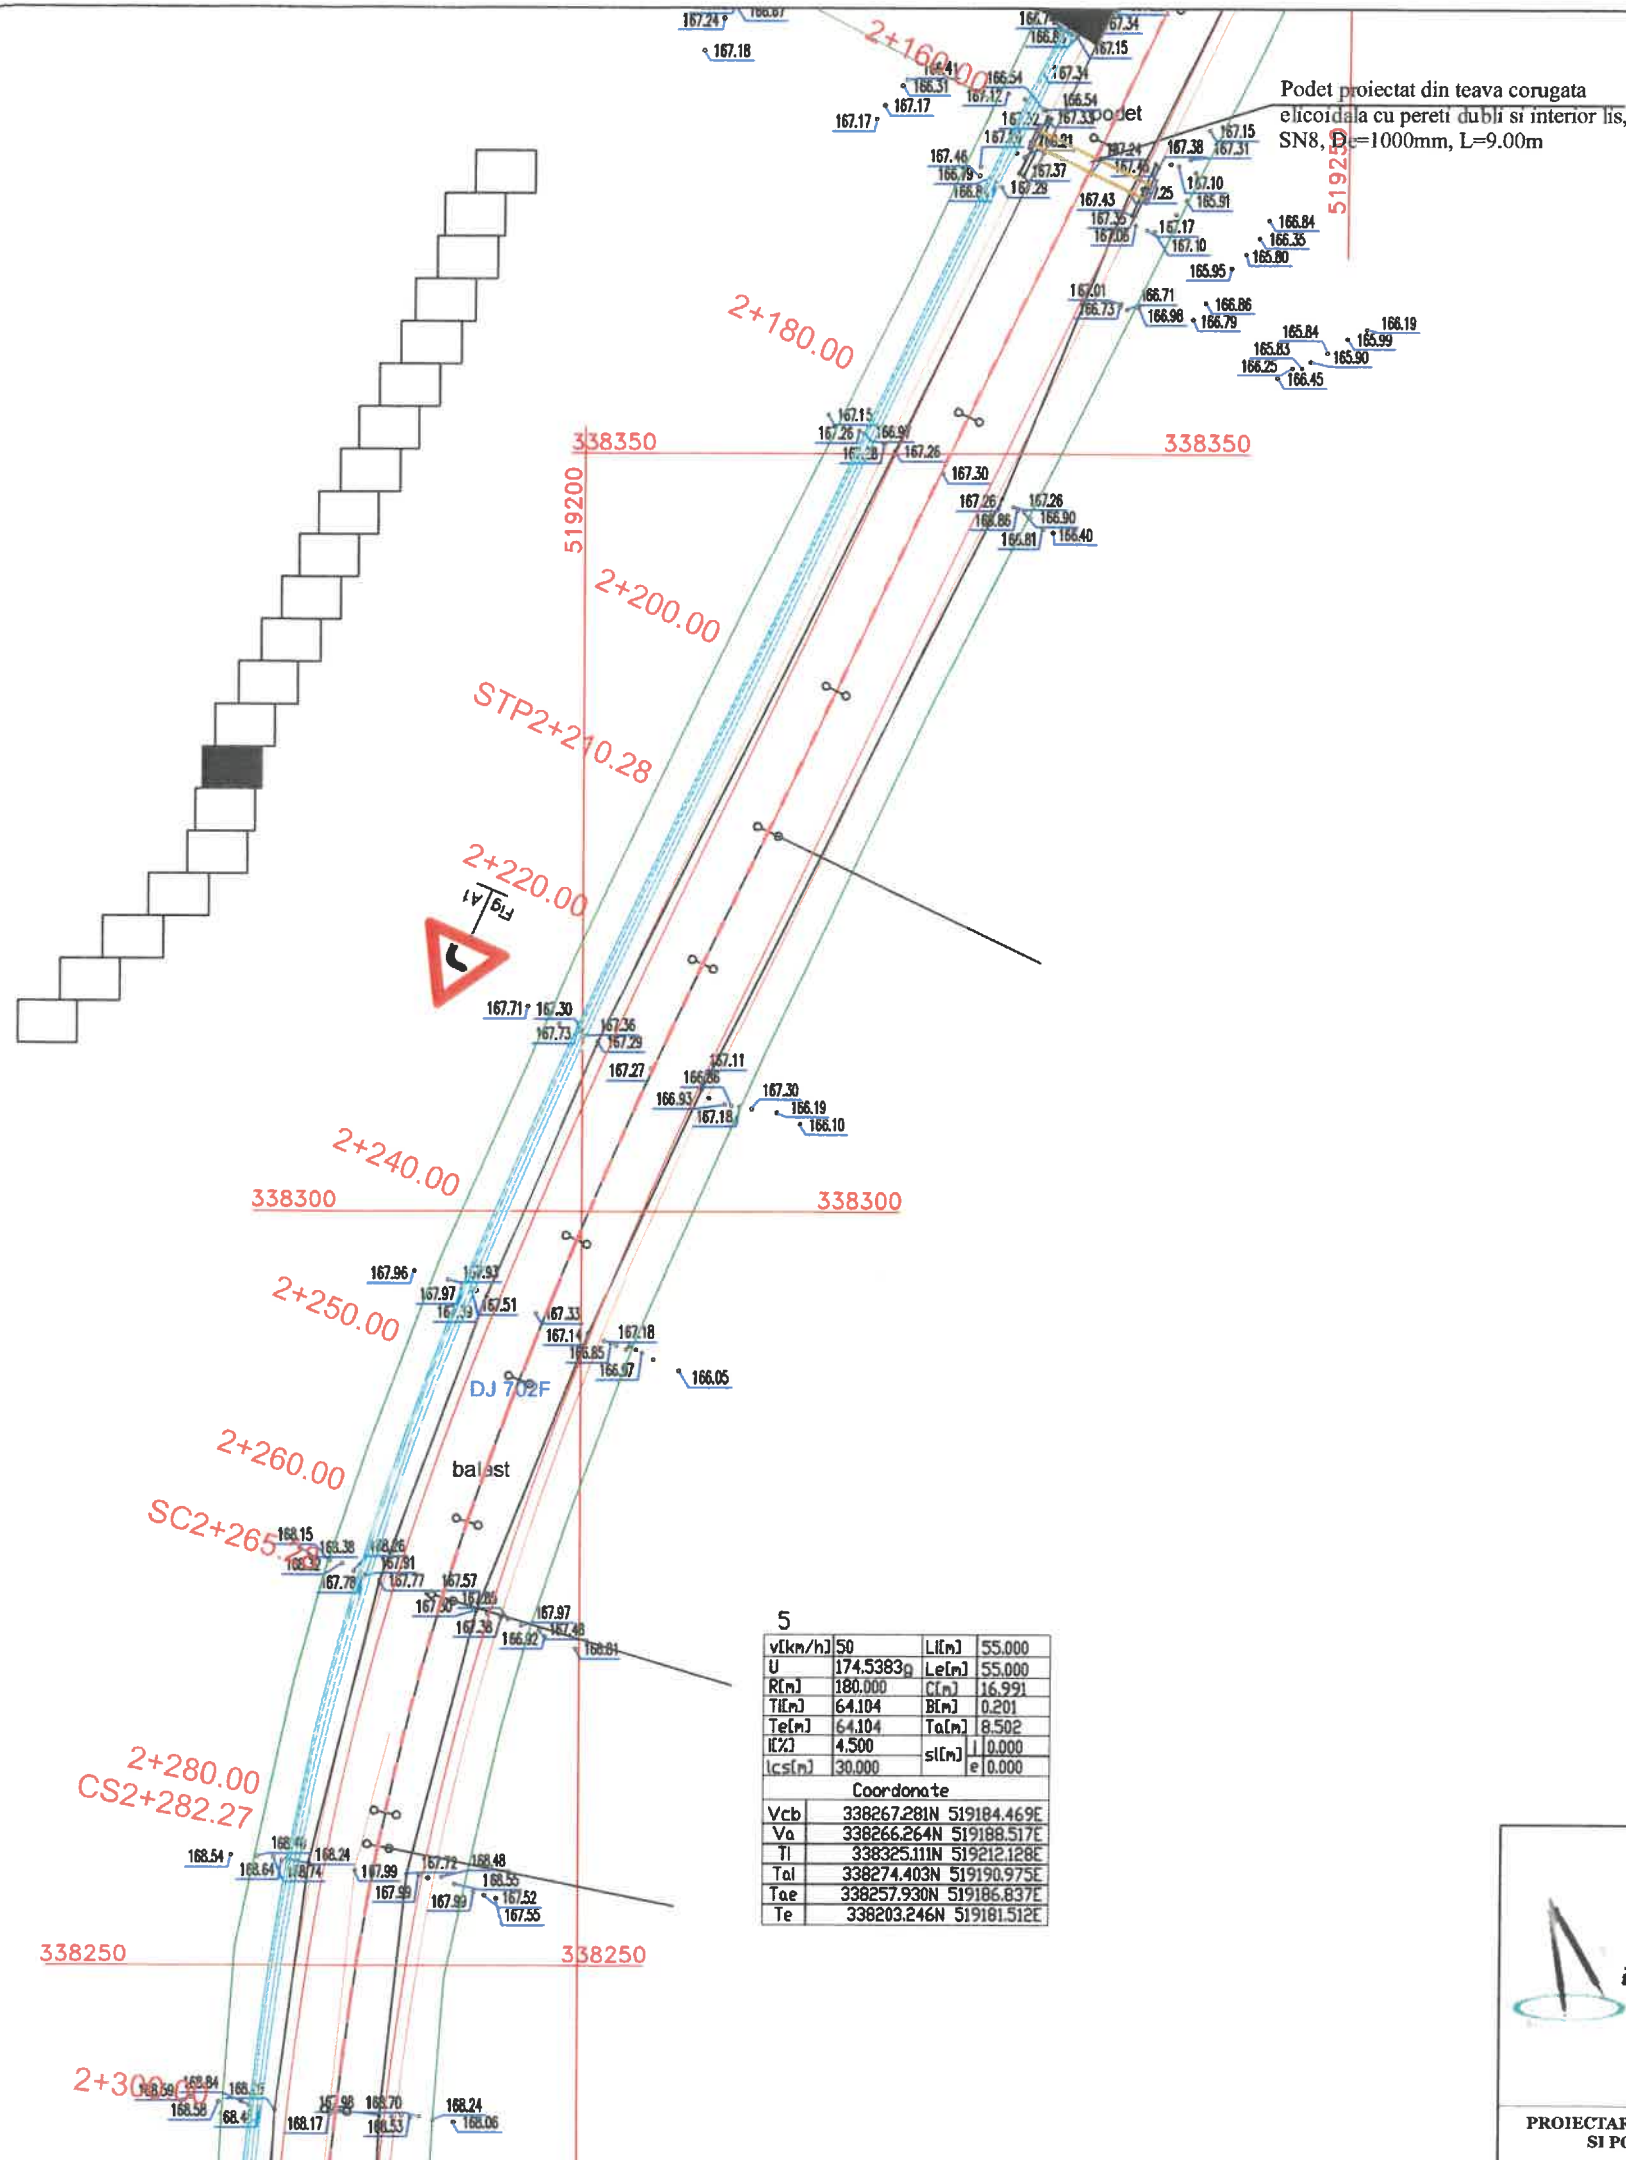

LEGENDA

- Stalp curent inalta tensiune
- Indicator rutier
- Fund sant de pamant
- Terenuri din Eterra
- Constructii din Eterra
- 80305 - Numere cadastrale
- Ax proiectat
- Carosabil proiectat
- Acostament proiectat
- Sant pamant proiectat
- Podet proiectat

NOTA:

- Ridicarile topografice s-au intocmit in sistem de coordonate STEREO 70, plan de referinta Marea Neagra 1975.



1:500

1 cm pe plan = 5 m pe teren



 S.C. RS PROJECT TEAM S.R.L. PROIECTARE DRUMURI SI PODURI	Verificator/Expert	Nume:	Semnatura:	Cerinta:	Referat/Expertiza nr./Data
	S.C. RS PROJECT TEAM S.R.L. PITESTI, JUD. ARGES			BENEFICIAR: REGIA AUTONOMA JUDETEANA DE DRUMURI ARGES R.A. Titlu Proiect: "Modernizare DJ 702 F Ilm. jud. Dambovit-Slobozia, km 14+000-17+355, L=3.355 km, comuna Slobozia, jud. Arges"	
	Specificatie	Nume	Semnatura	Scara	Faza: D.A.L.I.
	Sef proiect	ing. Surdu R.		1:500	Titlu Plansa:
	Proiectat	ing. Surdu R.		DATA 2023	Proiect nr. 36/2023 Plansa nr. PS15

PLAN DE SITUATIE
Scara 1:500

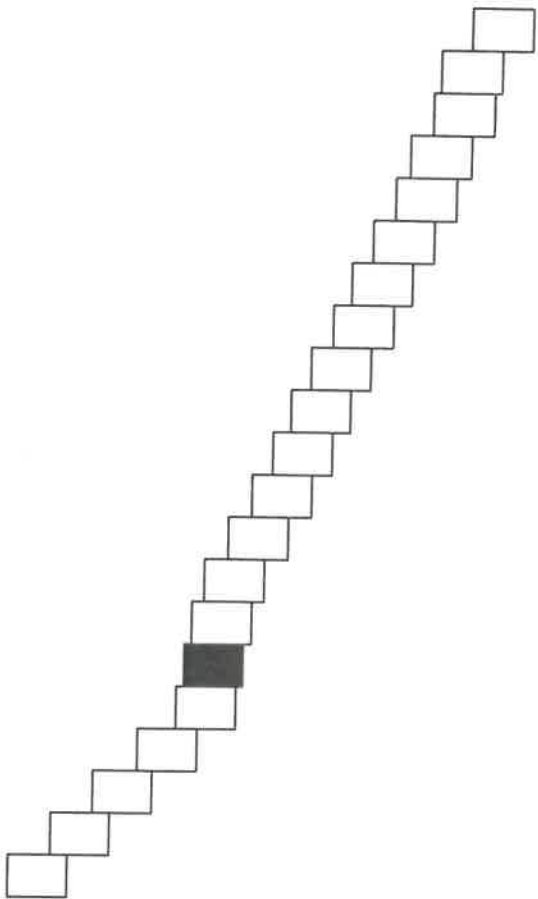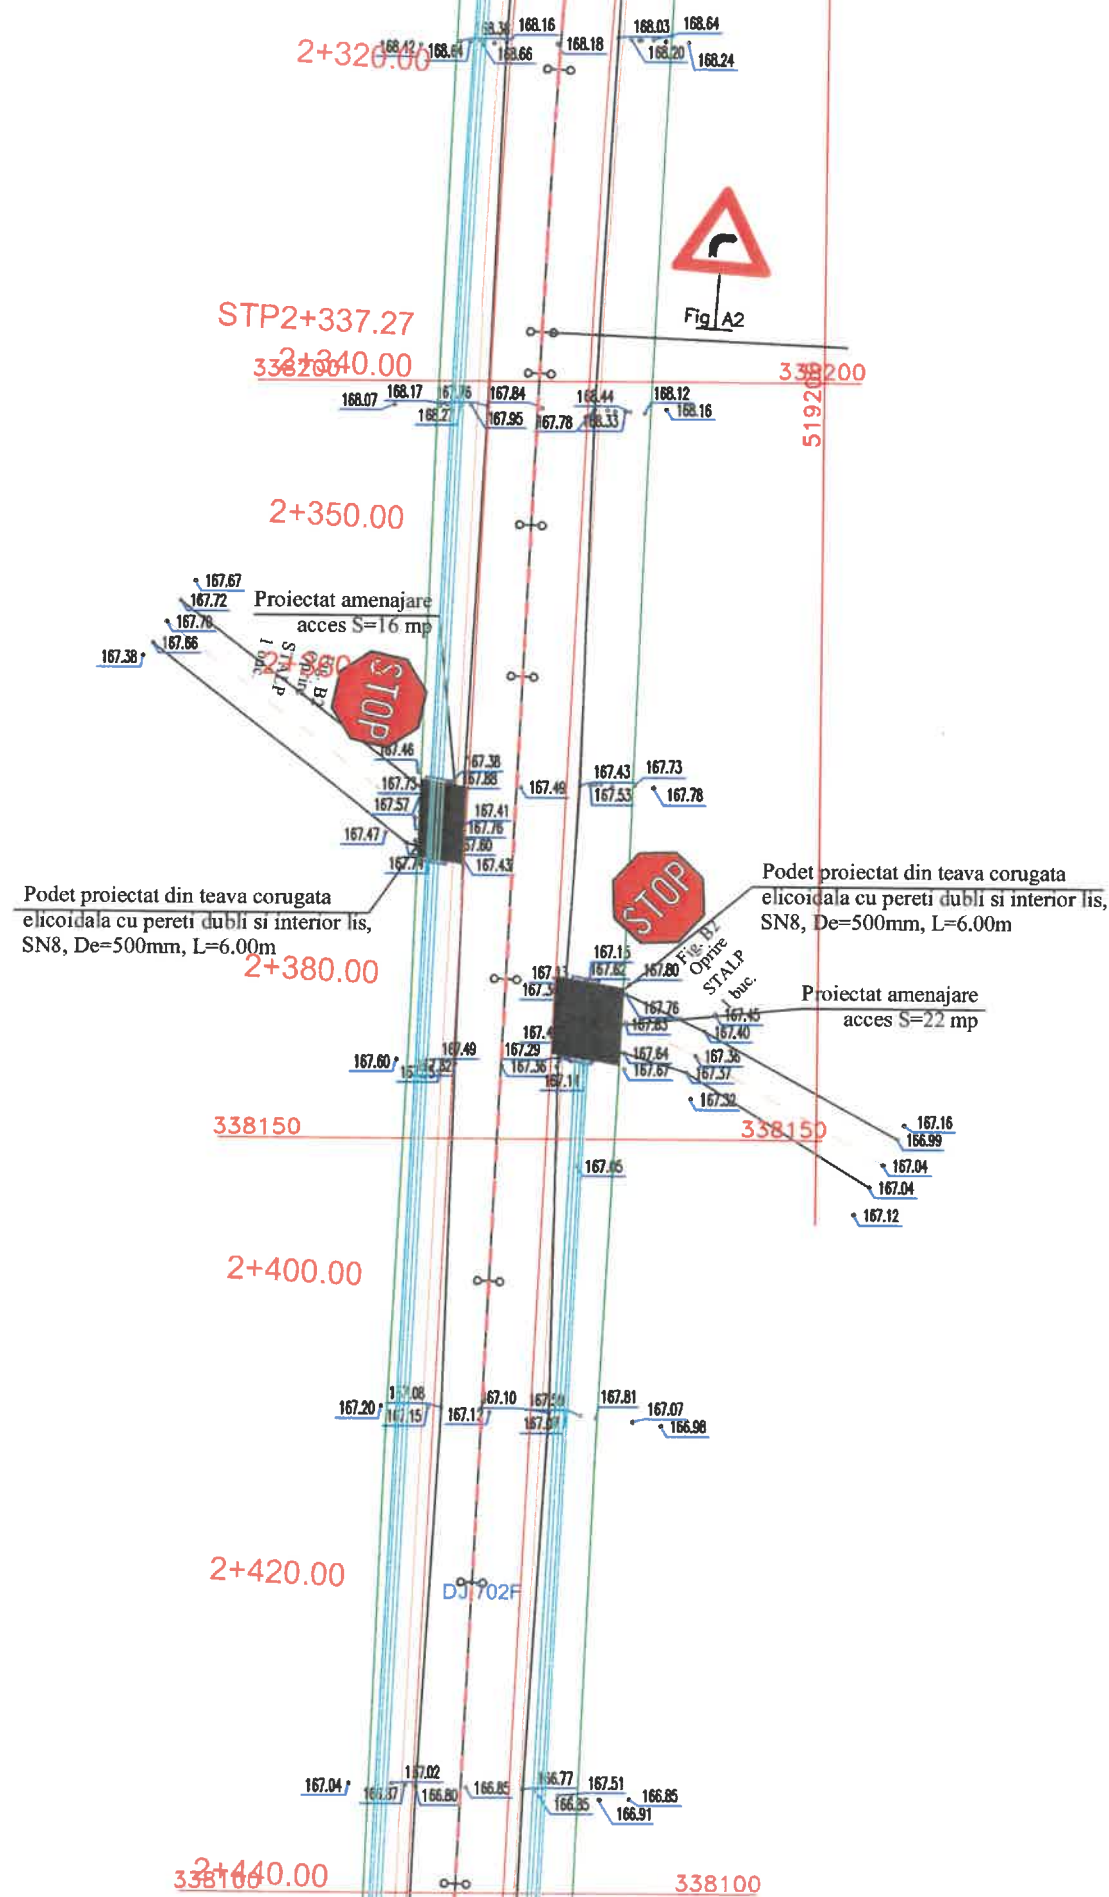

LEGENDA

- Stalp curent inalta tensiune
- Indicator rutier
- Fund sant de pamant
- Terenuri din Eterra
- Constructii din Eterra
- 80305 - Numere cadastrale
- Ax proiectat
- Carosabil proiectat
- Acostament proiectat
- Sant pamant proiectat
- Podet proiectat

NOTA:


- Ridicarile topografice s-au intocmit in sistem de coordonate STEREO 70,
plan de referinta Marea Neagra 1975.

1:500

1 cm pe plan = 5 m pe teren



 S.C. RS PROJECT TEAM S.R.L.	Verificator/ Expert	Nume:	Semnatura:	Cerinta:	Referat/Expertiza nr./Data	
	S.C. RS PROJECT TEAM S.R.L. PITESTI, JUD. ARGES			BENEFICIAR: REGIA AUTONOMA JUDETEANA DE DRUMURI ARGES R.A. <u>Titlu Proiect:</u> "Modernizare DJ 702 F lim. jud. Dambovit-Slobozia, km 14+000-17+355, L=3.355 km, comuna Slobozia, jud. Arges"		
	Specificatie	Nume	Semnatura	Scara 1:500	Faza: D.A.L.I.	
	Sef proiect	ing. Surdu R.			<u>Titlu Plansa:</u>	
	Proiectat	ing. Surdu R.		DATA 2023	Plan de situatie	
Desenat	ing. Surdu R.			Proiect nr. 36/2023 Plansa nr. PS16		

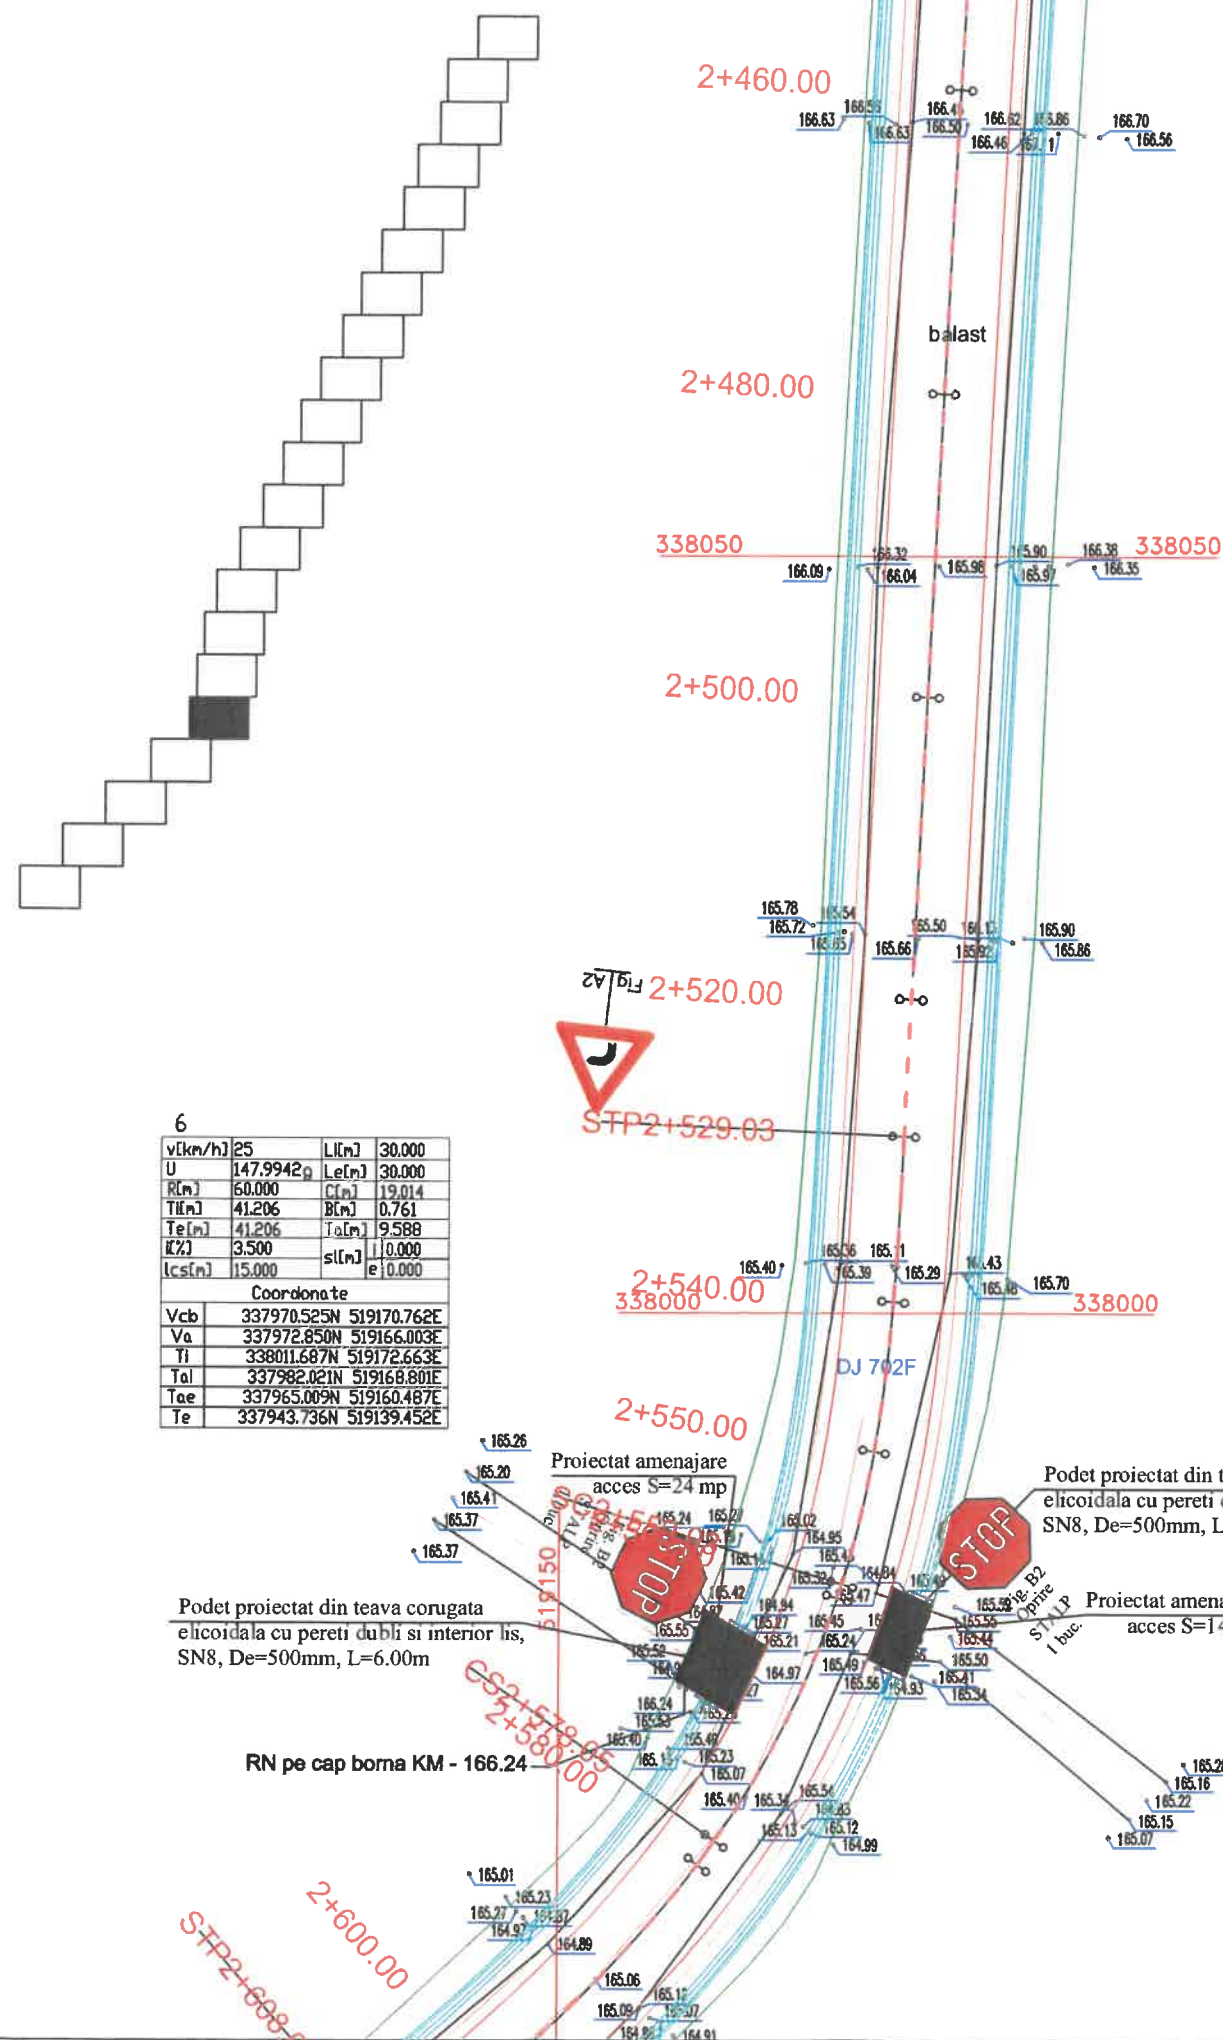

- - Stalp curent inalta tensiune
- - Indicator rutier
- - Fund sant de pamant
- - Terenuri din Eterra
- - Constructii din Eterra
- - Numere cadastrale
- - Ax proiectat
- - Carosabil proiectat
- - Acostament proiectat
- - Sant pamant proiectat
- - Podet proiectat

- Ridicările topografice s-au întocmit în sistem de coordonate STEREO 70, plan de referință Marea Neagră 1975.

1 cm pe plan = 5 m pe teren



 S.C. RS PROJECT TEAM S.R.L.	Verificator/ Expert	Nume:	Semnatura:	Cerinta:	Referat/Expertiza nr./Data		
	S.C. RS PROJECT TEAM S.R.L. PITESTI, JUD. ARGES			BENEFICIAR: REGIA AUTONOMA JUDETEANA DE DRUMURI ARGES R.A. <u>Titlu Proiect:</u> "Modernizare DJ 702 F lim. jud. Dambovitza-Slobozia, km 14+000-17+355, L=3.355 km, comuna Slobozia, jud. Arges"			
	Specificatie	Nume	Semnatura	Scara 1:500	Faza: D.A.L.I.		
	Sef proiect	ing. Surdu R.			<u>Titlu Plansa:</u>		
PROIECTARE DRUMURI SI PODURI	Proiectat	ing. Surdu R.		DATA 2023	Plan de situatie		
	Desenat	ing. Surdu R.					
					Proiect nr. 36/2023	Plansa nr. PS17	

PLAN DE SITUATIE Scara 1:500



7			
v[km/h]	50	L[m]	0.000
U	195.5907	L[m]	0.000
R[m]	300.000	C[m]	20.778
Til[m]	10.393	B[m]	0.180
Te[m]	10.393	To[m]	10.393
K[%]	2.500	sl[m]	0.000
lcs[m]	30.000	e	0.000
Coordonate			
Vcb	337926.210N	519118.967E	
Va	337926.210N	519118.967E	
Ti	337932.966N	519126.865E	
Toi	337932.966N	519126.865E	
Tae	337918.922N	519111.557E	
Te	337918.922N	519111.557E	

LEGENDA

- Stalp curent inalta tensiune
- Indicator rutier
- Fund sant de pamant
- Terenuri din Eterra
- Constructii din Eterra
- 80305 - Numere cadastrale
- Ax proiectat
- Carosabil proiectat
- Acostament proiectat
- Sant pamant proiectat
- Podet proiectat

NOTA:

- Ridicarile topografice s-au intocmit in sistem de coordonate STEREO 70, plan de referinta Marea Neagra 1975.



1:500

1 cm pe plan = 5 m pe teren



	Verificator/Expert	Nume:	Semnatura:	Cerinta:	Referat/Expertiza nr./Data
	S.C. RS PROJECT TEAM S.R.L. PITESTI, JUD. ARGES			BENEFICIAR: REGIA AUTONOMA JUDETEANA DE DRUMURI ARGES R.A.	
				Titlu Proiect: "Modernizare DJ 702 F lim. jud. Dambovit-Slobozia, km 14+000-17+355, L=3.355 km, comuna Slobozia, jud. Arges"	
	Specificatie	Nume	Semnatura	Scara 1:500	Faza: D.A.L.I.
PROIECTARE DRUMURI SI PODURI	Sef proiect	ing. Surdu R.		DATA 2023	Titlu Plansa:
	Proiectat	ing. Surdu R.			Plan de situatie
	Desenat	ing. Surdu R.			Proiect nr. 36/2023 Plansa nr. PS18

PLAN DE SITUATIE Scara 1:500

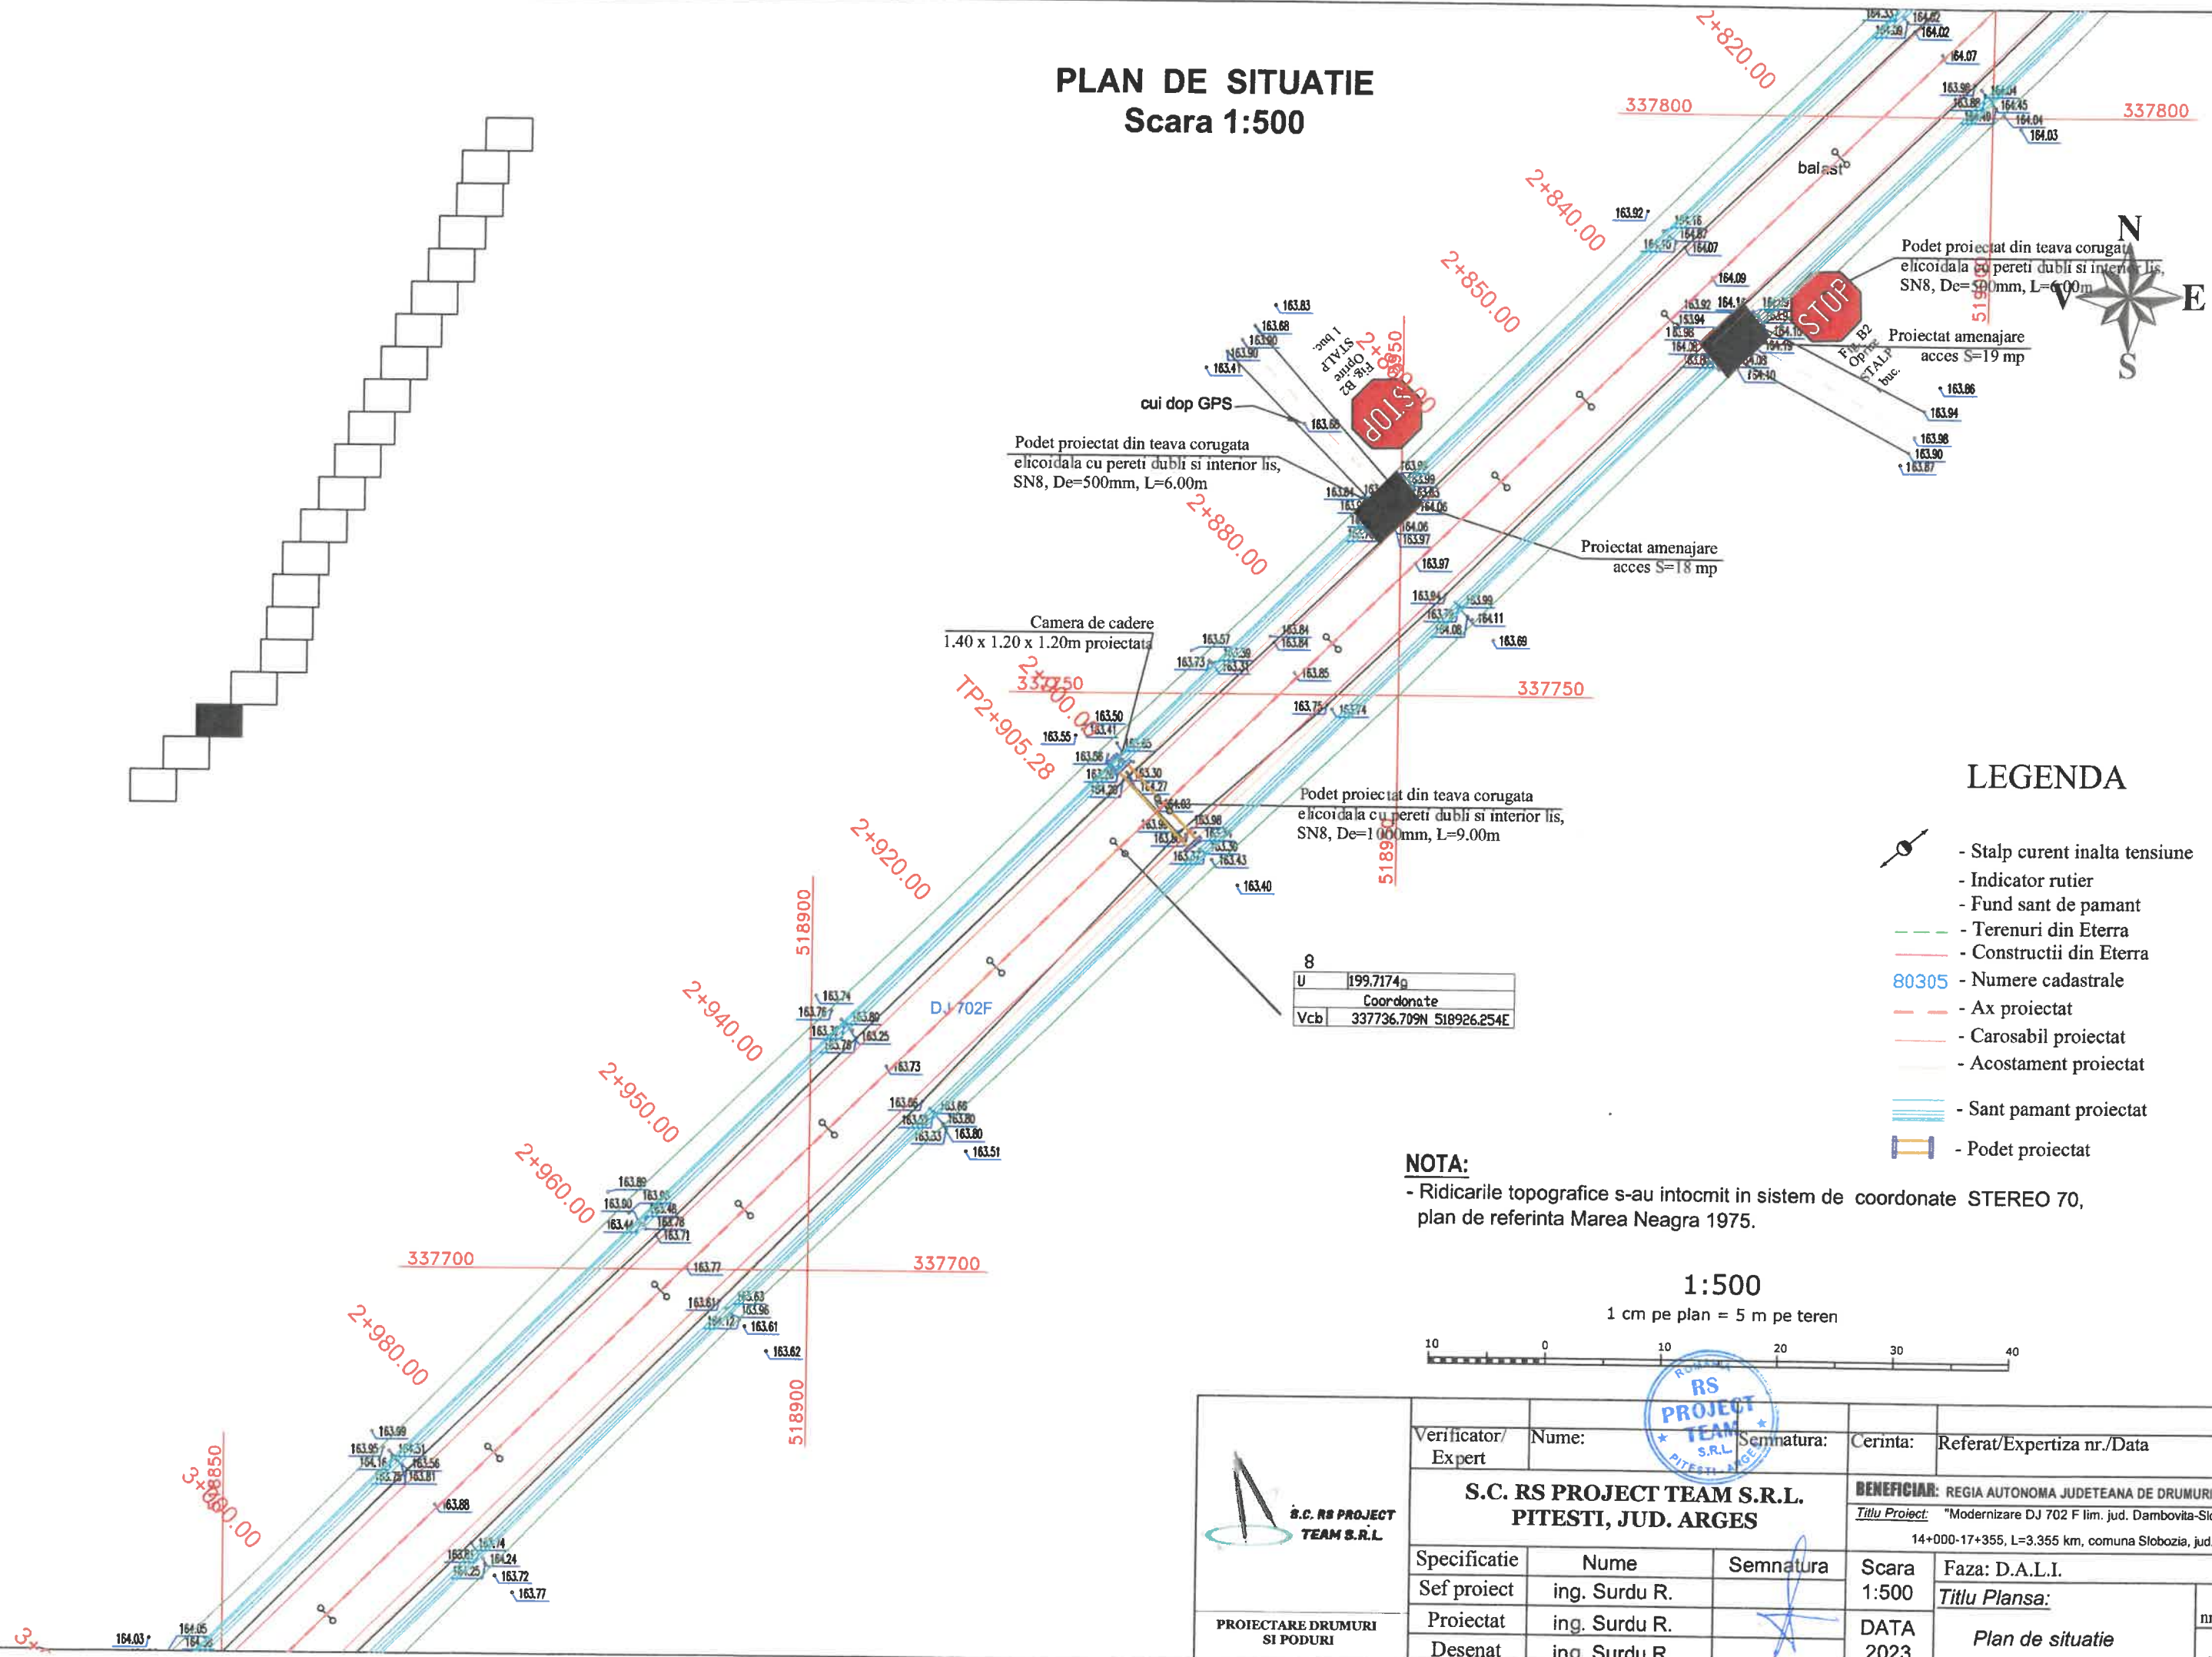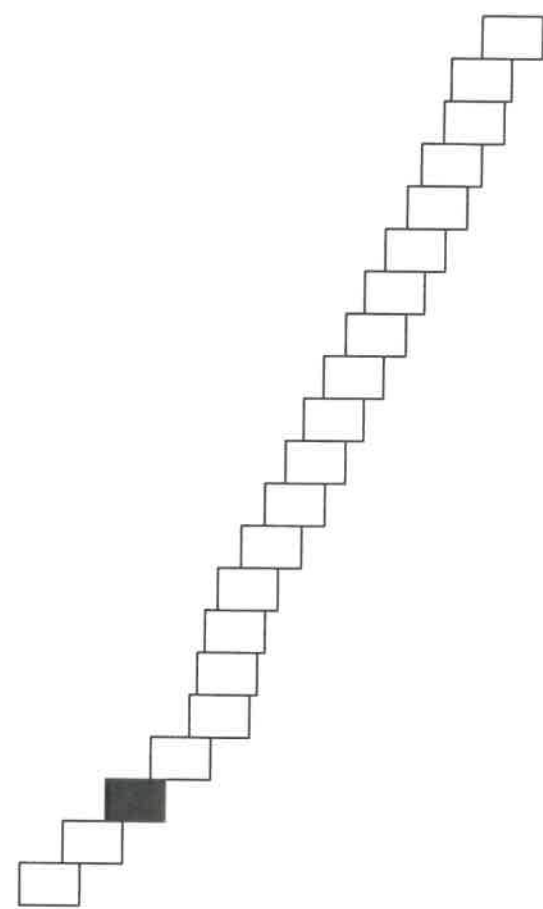

LEGENDA

- Stalp curent inalta tensiune
- Indicator rutier
- Fund sant de pamant
- Terenuri din Eterra
- Constructii din Eterra
- Numere cadastrale 80305
- Ax proiectat
- Carosabil proiectat
- Acostament proiectat
- Sant pamant proiectat
- Podet proiectat

NOTA:

- Ridicarile topografice s-au intocmit in sistem de coordonate STEREO 70, plan de referinta Marea Neagra 1975.


1:500

1 cm pe plan = 5 m pe teren



	Verificator/Expert		Nume:	Semnatura:	Cerinta:	Referat/Expertiza nr./Data	
	S.C. RS PROJECT TEAM S.R.L. PITESTI, JUD. ARGES				BENEFICIAR: REGIA AUTONOMA JUDETEANA DE DRUMURI ARGES R.A.		
					Titlu Proiect: "Modernizare DJ 702 F lim. jud. Dambovitza-Slobozia, km 14+000-17+355, L=3.355 km, comuna Slobozia, jud. Arges"		
	Specificatie	Nume	Semnatura	Scara 1:500	Faza: D.A.L.I.		
	Sef proiect	ing. Surdu R.			Titlu Plansa:		
PROIECTARE DRUMURI SI PODURI	Proiectat	ing. Surdu R.		DATA 2023	Plan de situatie		
	Desenat	ing. Surdu R.			Project nr. 36/2023		
					Plansa nr. PS19		

PLAN DE SITUATIE Scara 1:500

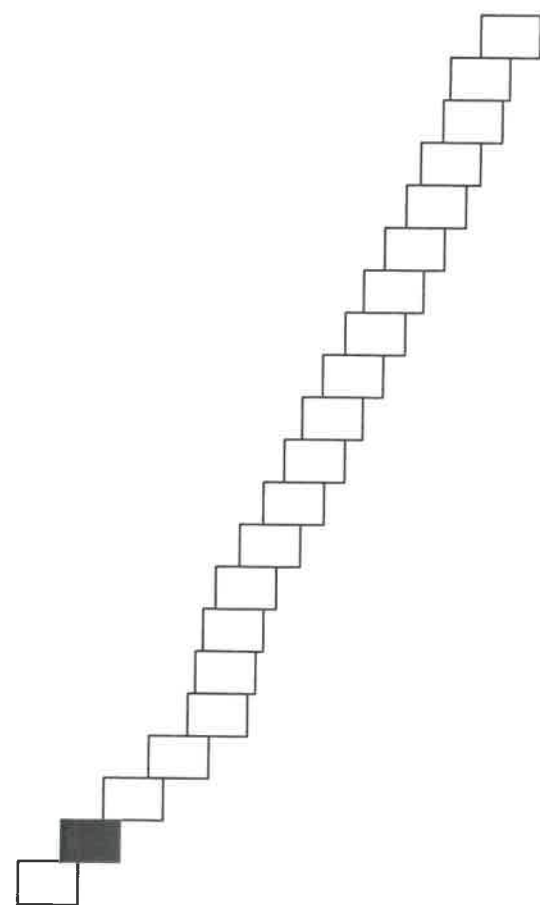

Podet proiectat din teava corugata
elicoidala cu pereti dubli si interior lis,
SN8, De=500mm, L=6.00m

Proiectat amenajare
acces S=18 mp

LEGENDA

- Stalp curent inalta tensiune
- Indicator rutier
- Fund sant de pamant
- Terenuri din Eterra
- Constructii din Eterra
- 80305 - Numere cadastrale
- Ax proiectat
- Carosabil proiectat
- Acostament proiectat
- Sant pamant proiectat
- Podet proiectat

NOTA:

- Ridicarile topografice s-au intocmit in sistem de coordonate STEREO 70,
plan de referinta Marea Neagra 1975.

1:500

1 cm pe plan = 5 m pe teren



	Verificator/Expert	Nume:	Semnatura:	Cerinta:	Referat/Expertiza nr./Data
	S.C. RS PROJECT TEAM S.R.L. PITESTI, JUD. ARGES			BENEFICIAR: REGIA AUTONOMA JUDETEANA DE DRUMURI ARGES R.A.	
	Specificatie	Nume	Semnatura	Scara 1:500	Faza: D.A.L.I.
	Sef proiect	ing. Surdu R.		DATA 2023	Titlu Plansa:
PROIECTARE DRUMURI SI PODURI		Proiectat	ing. Surdu R.		Proiect nr. 36/2023
		Desenat	ing. Surdu R.		Plansa nr. PS20

80725-C1



PLAN DE SITUATIE Scara 1:500

RN pe cap boma hm3 - 163.87
Km 101+300

163.42
163.46
163.47
163.48
163.53
163.54
asfalt

Sfarsit proiect DJ 702F
Km 3+335.000
(17+335)

Pct.	Nord(X)	Est(Y)	(Z)
RN1	337439.768	518610.122	163.770

RN1 COTA PE CAP BOMA hm2

RN1 pe cap boma hm2 - 163.77
Km 101+200

163.77
163.78
163.79
163.80
163.81
163.82
163.83
163.84
163.85
163.86
163.87
163.88
163.89
163.90
163.91
163.92
163.93
163.94
163.95
163.96
163.97
163.98
163.99
164.00

163.77
163.78
3+300.00

3+300.00

Podet proiectat din teava corugata
elicoidala cu pereti dubli si interior lis,
SN8, De=500mm, L=6.00m

Proiectat amenajare
acces S=18 mp

Podet proiectat din teava corugata
elicoidala cu pereti dubli si interior lis,
SN8, De=500mm, L=6.00m

Proiectat amenajare
acces S=20 mp

LEGENDA


- Stalp curent inalta tensiune
- Indicator rutier
- Fund sant de pamant
- Terenuri din Eterra
- Constructii din Eterra
- 80305 - Numere cadastrale
- Ax proiectat
- Carosabil proiectat
- Acostament proiectat
- Sant pamant proiectat
- Podet proiectat

NOTA:


- Ridicarile topografice s-au intocmit in sistem de coordonate STEREO 70,
plan de referinta Marea Neagra 1975.

1:500

1 cm pe plan = 5 m pe teren

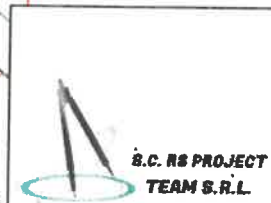


Verificator/ Expert	Nume:	Semnatura:	Cerinta:	Referat/Expertiza nr./Data
S.C. RS PROJECT TEAM S.R.L. PITESTI, JUD. ARGES				
Specificatie	Nume	Semnatura	Scara	Faza: D.A.L.I.
Sef proiect	ing. Surdu R.		1:500	Titlu Plansa:
Proiectat	ing. Surdu R.		DATA	Proiect nr. 36/2023
Desenat	ing. Surdu R.		2023	Plansa nr. PS21

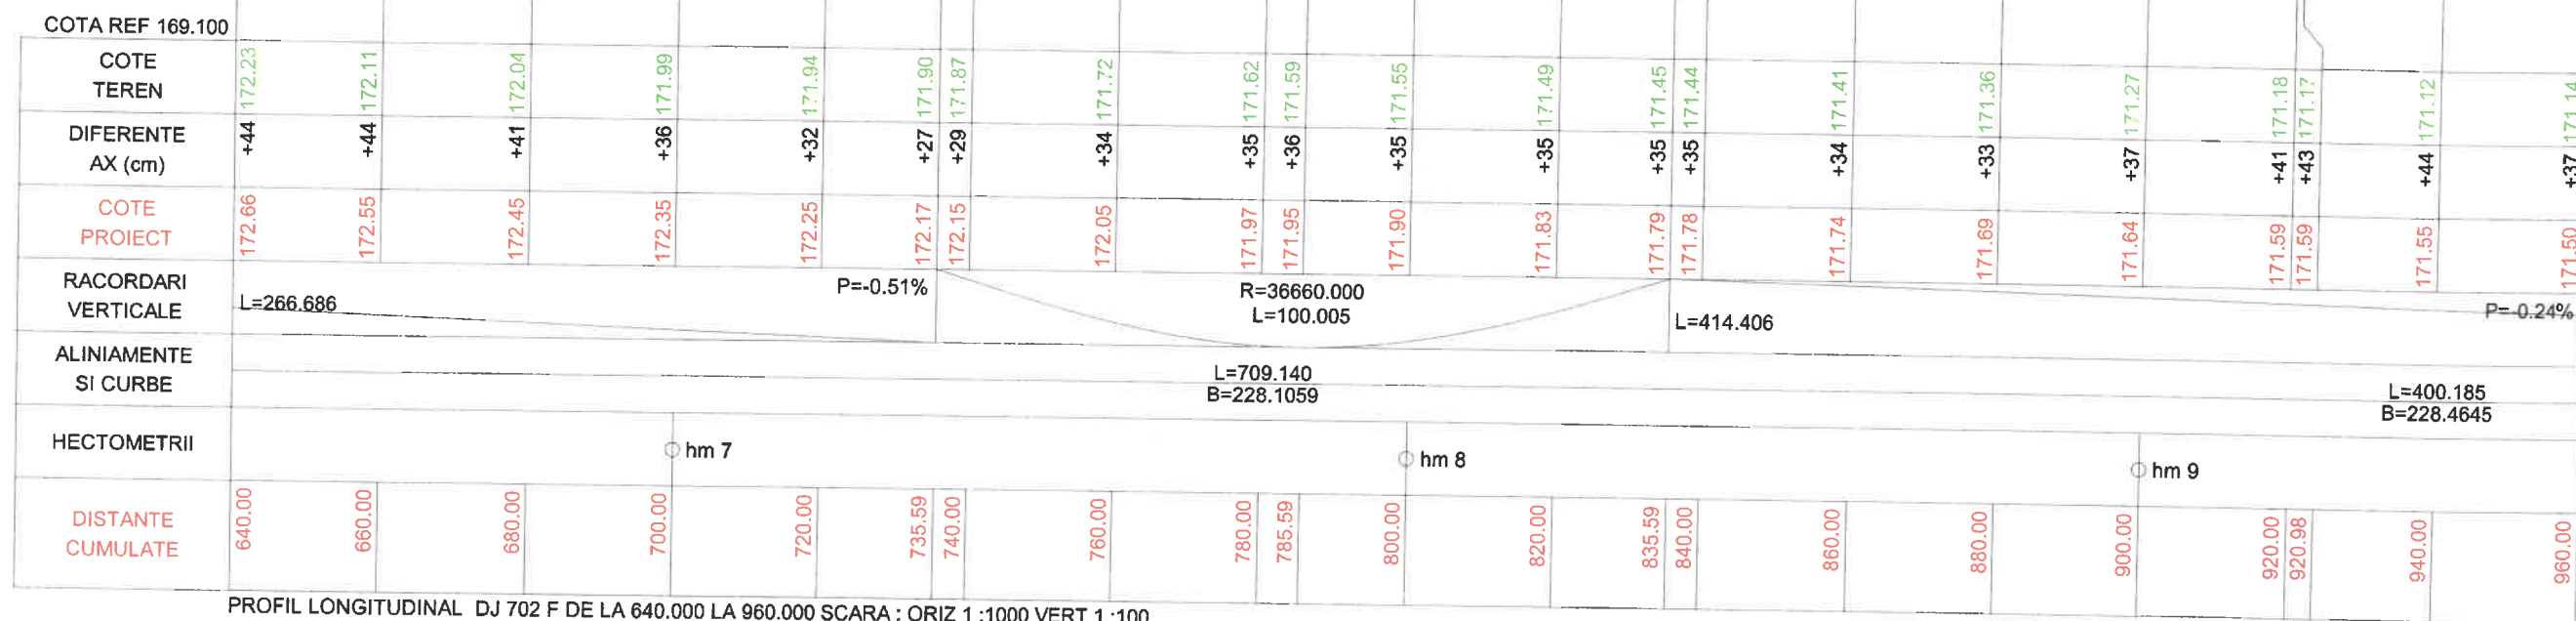


R =36660
KM =0+785.59
C =100.01
mi =-0.51
me =-0.24
m =0.27
B =3.41
T =50.00

 S.C. RS PROJECT TEAM S.R.L. PROIECTARE DRUMURI SI PODURI	Verificator/ Expert	Nume:	Semnatura:	Cerinta:	Referat/Expertiza nr./Data	
	S.C. RS PROJECT TEAM S.R.L. PITESTI, JUD. ARGES			BENEFICIAR: REGIA AUTONOMA JUDETEANA DE DRUMURI ARGES R.A.		
				Titlu Proiect: "Modernizare DJ 702 F lim. jud. Dambovit-Slobozia, km 14+000-17+355, L=3.355 km, comuna Slobozia, jud. Arges"		
	Specificatie	Nume	Semnatura	Scara 1:100 1:1000	Faza: D.A.L.I.	
	Sef proiect	ing. Surdu R.			Titlu Plansa:	
Proiectat	ing. Surdu R.			DATA 2023	Proiect nr. 36/2023	
Desenat	ing. Surdu R.				Plansa nr. PL3	

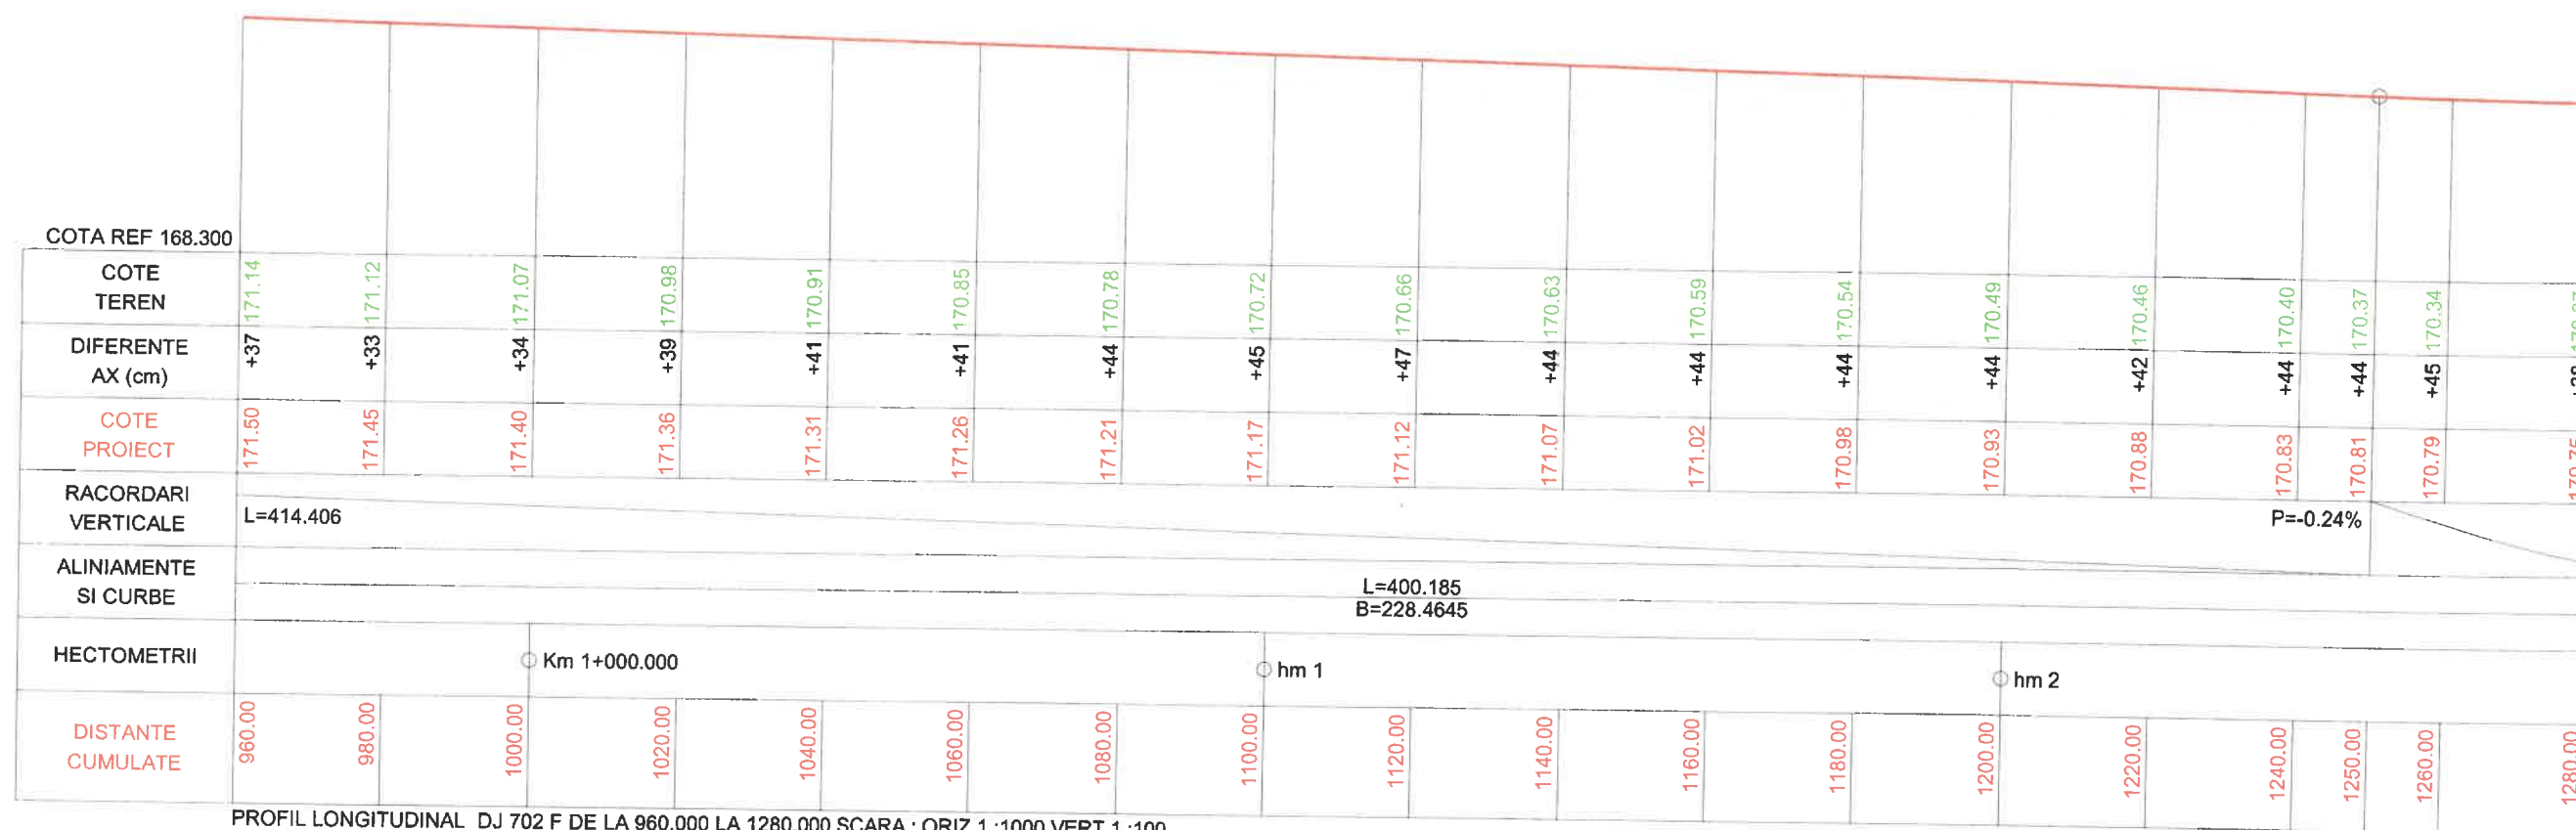

PROFIL LONGITUDINAL DJ 702 F DE LA 960.000 LA 1280.000 SCARA : ORIZ 1 :1000 VERT 1 :100

 S.C. RS PROJECT TEAM S.R.L. PROIECTARE DRUMURI SI PODURI	Verificator/ Expert	Nume:	Semnatura:	Cerinta:	Referat/Expertiza nr./Data	
	S.C. RS PROJECT TEAM S.R.L. PITESTI, JUD. ARGES			BENEFICIAR: REGIA AUTONOMA JUDETEANA DE DRUMURI ARGES R.A.		
	Titlu Proiect: "Modernizare DJ 702 F lim. jud. Dambovită-Slobozia, km 14+000-17+355, L=3.355 km, comuna Slobozia, jud. Arges"			Scara 1:100 1:1000		
	Faza: D.A.L.I.			Titlu Plansa:		
	DATA 2023			Profil longitudinal		
			Proiect nr. 36/2023			
			Plansa nr. PL4			

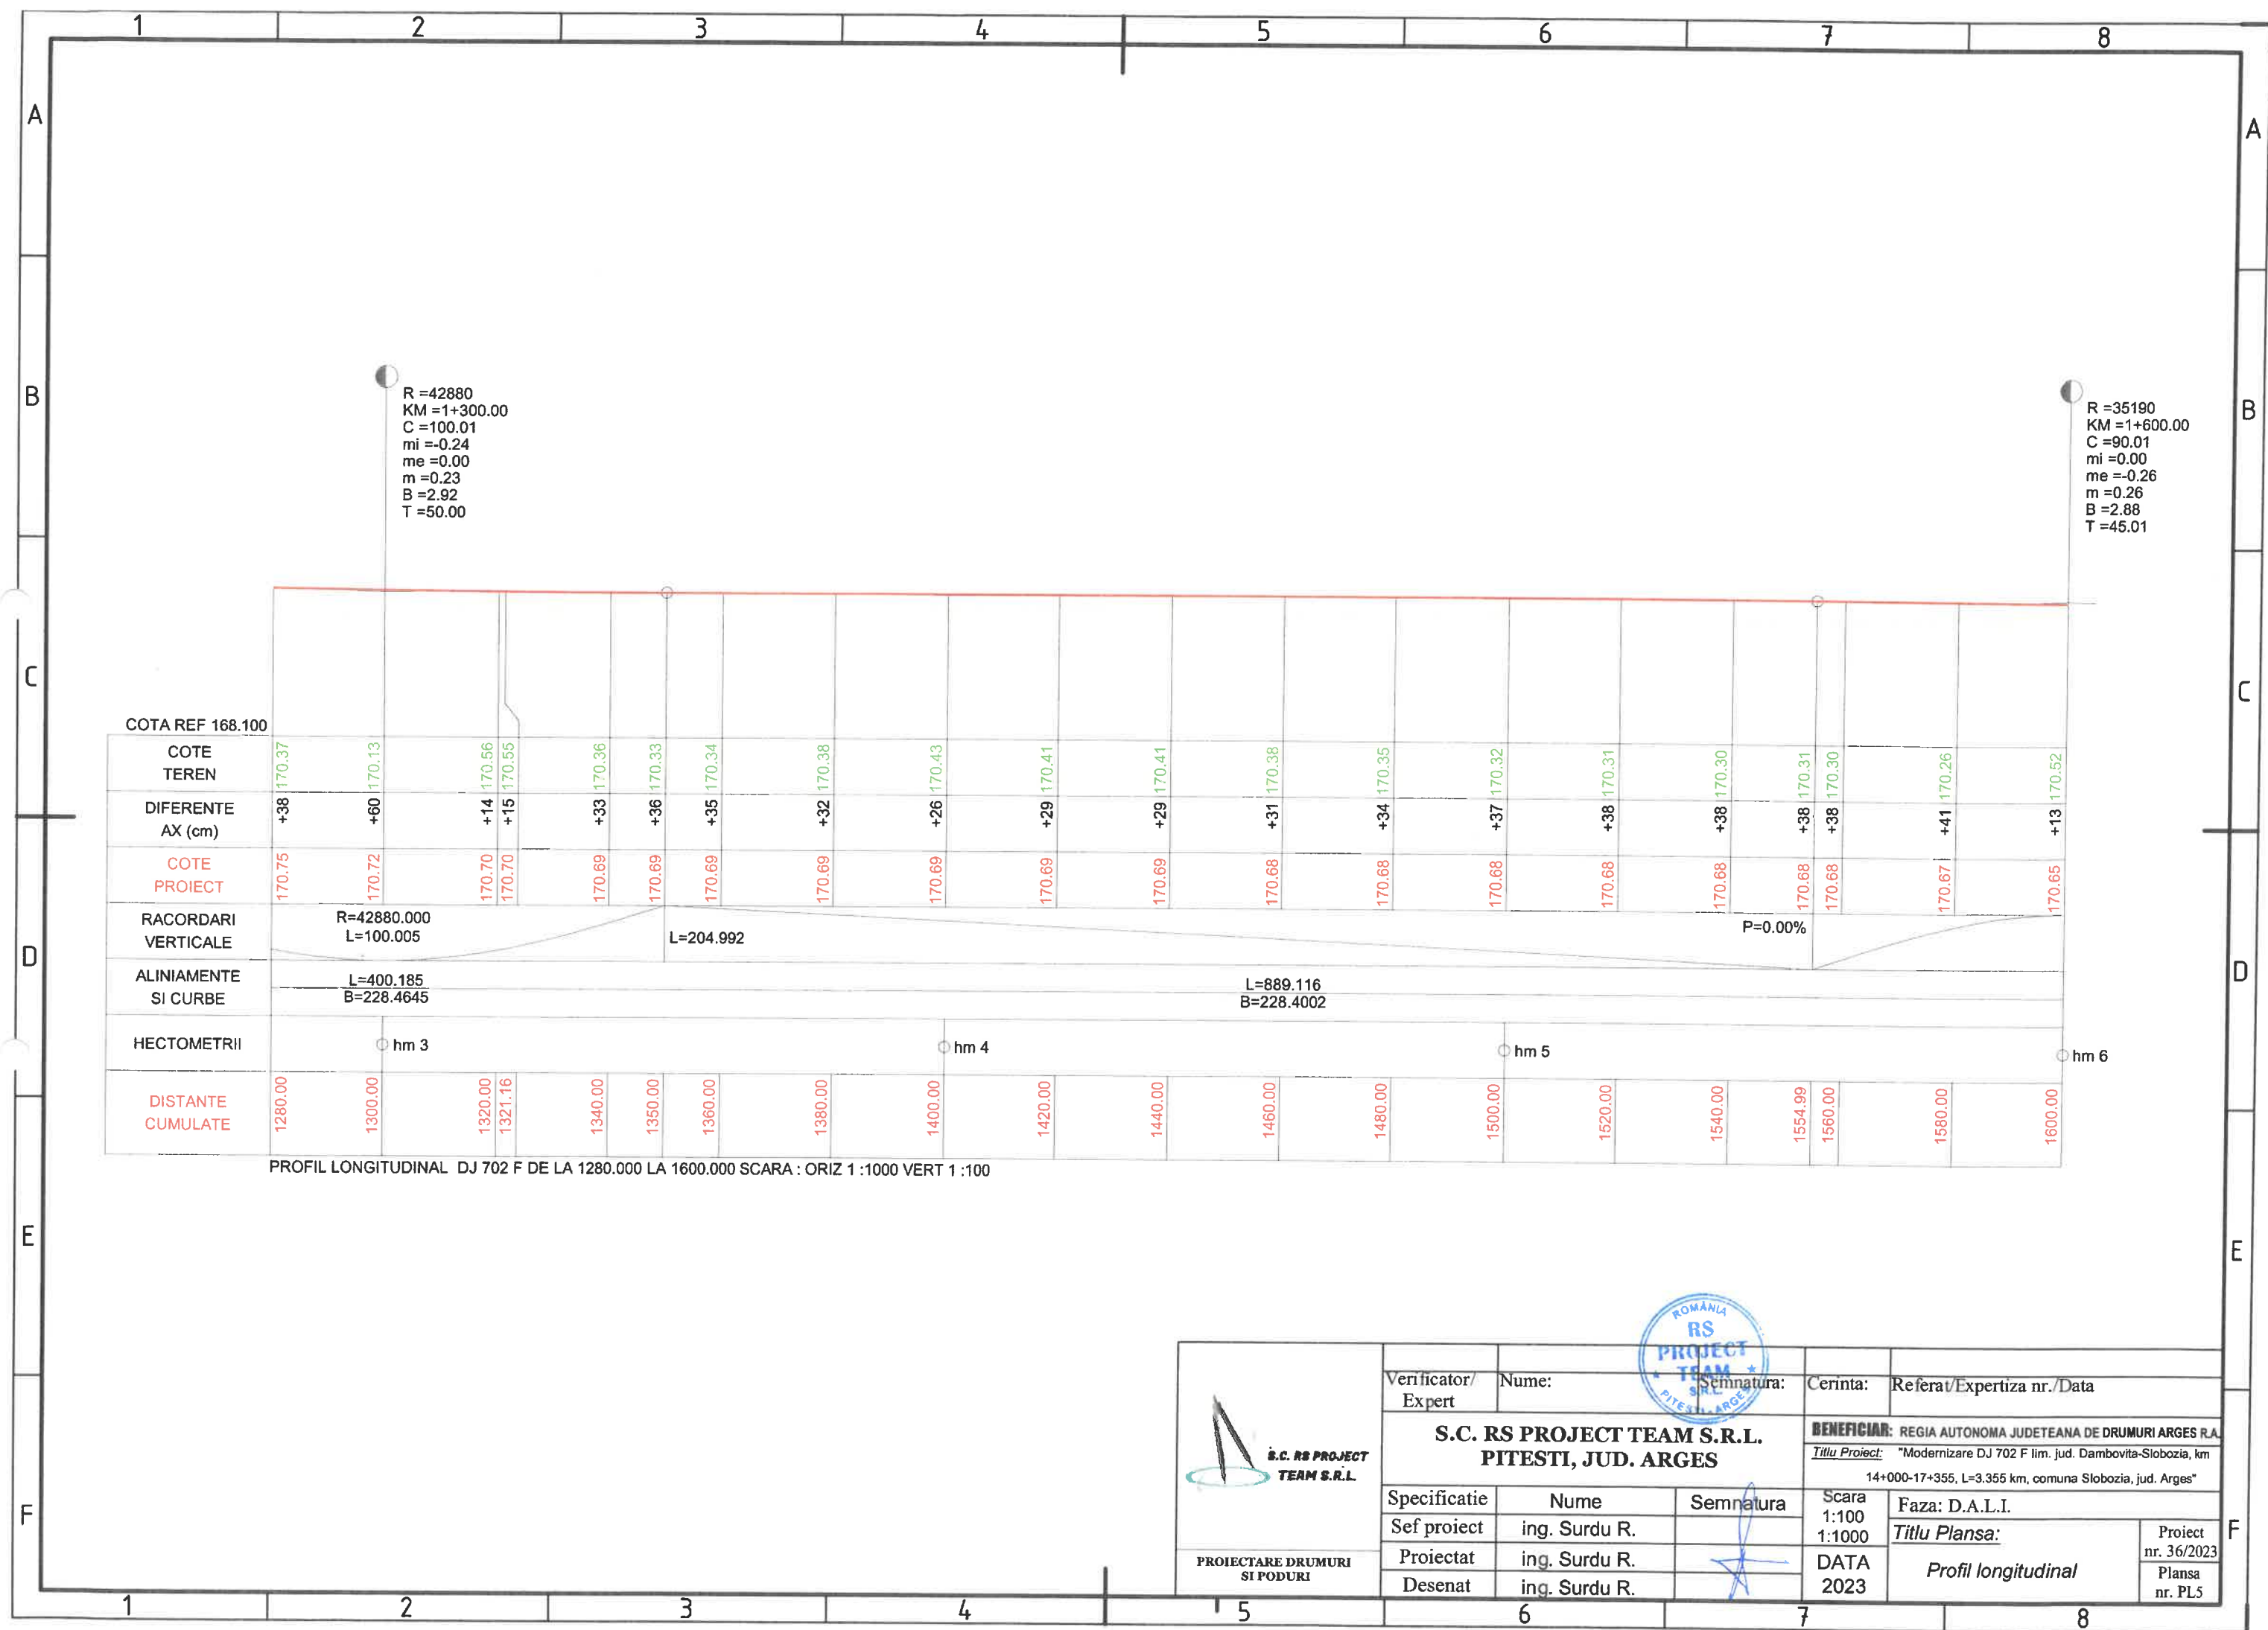

R =35190
KM =1+600.00
C =90.01
mi =0.00
me =-0.26
m =0.26
B =2.88
T =45.01

R =6520
KM =1+841.77
C =90.04
mi =-0.26
me =-1.64
m =1.38
B =15.54
T =45.02


COTA REF 166.500												
COTE TEREN	170.62	170.16	170.11	170.08	170.01	169.96	169.95	169.96	169.96	169.94	169.90	169.89
DIFERENTE AX (cm)	+13	+47	+46	+48	+52	+51	+47	+41	+35	+30	+28	+27
COTE PROIECT	170.65	170.62	170.57	170.56	170.52	170.47	170.42	170.37	170.31	170.26	170.21	170.17
RACORDARI VERTICALE	L=151.743											
ALINIAMENTE SI CURBE	L=889.116 B=228.4002											
HECTOMETRII	hm 6	hm 7					hm 8					hm 9
DISTANTE CUMULATE	1600.00	1620.00	1640.00	1645.01	1660.00	1680.00	1700.00	1720.00	1740.00	1760.00	1780.00	1796.75
												1800.00
												1820.00
												1840.00
												1841.77
												1860.00
												1880.00
												1886.79
												1900.00
												1920.00

PROFIL LONGITUDINAL DJ 702 F DE LA 1600.000 LA 1920.000 SCARA : ORIZ 1 :1000 VERT 1 :100




S.C. RS PROJECT TEAM S.R.L.
PROIECTARE DRUMURI SI PODURI

Verificator/Expert	Nume:	Semnatura:	Cerinta:	Referat/Expertiza nr./Data
S.C. RS PROJECT TEAM S.R.L. PITESTI, JUD. ARGES			BENEFICIAR: REGIA AUTONOMA JUDETEANA DE DRUMURI ARGES R.A. Titlu Protect: "Modernizare DJ 702 F lim. jud. Dambovit-Slobozia, km 14+000-17+355, L=3.355 km, comuna Slobozia, jud. Arges"	
Specificatie	Nume	Semnatura	Scara 1:100	Faza: D.A.L.I.
Sef proiect	ing. Surdu R.		1:1000	Titlu Plansa:
Proiectat	ing. Surdu R.		DATA 2023	Profil longitudinal
Desenat	ing. Surdu R.			Proiect nr. 36/2023 Plansa nr. PL6

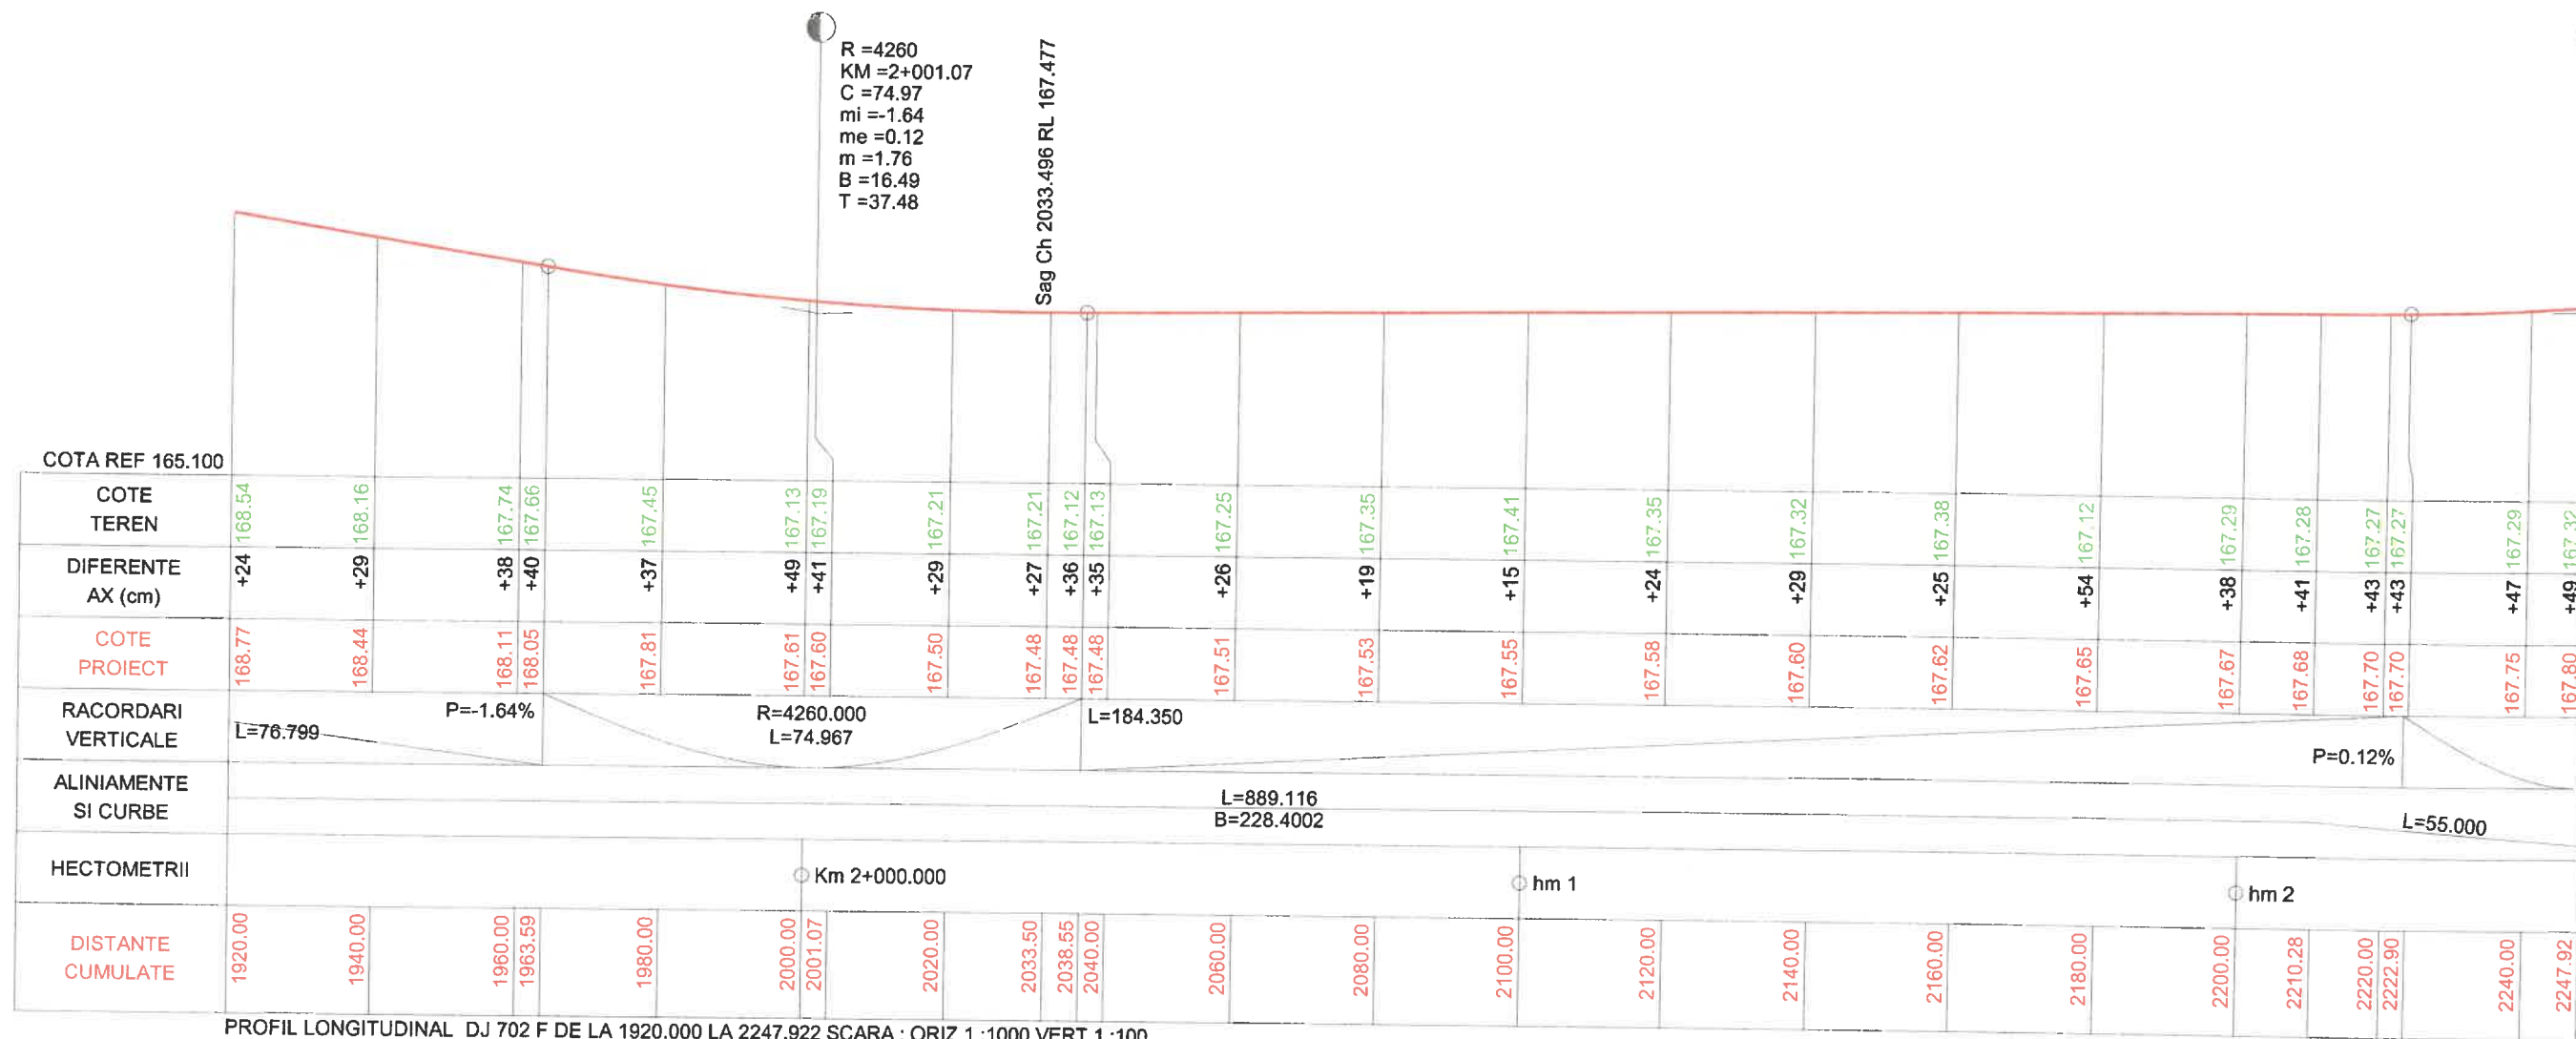


PROFIL LONGITUDINAL DJ 702 F DE LA 1920.000 LA 2247.922 SCARA : ORIZ 1 :1000 VERT 1 :100

 S.C. RS PROJECT TEAM S.R.L. PROIECTARE DRUMURI SI PODURI	Verificator/Expert	Nume:	Semnatura:	Cerinta:	Referat/Expertiza nr./Data	
	S.C. RS PROJECT TEAM S.R.L. PITESTI, JUD. ARGES			BENEFICIAR: REGIA AUTONOMA JUDETEANA DE DRUMURI ARGES R.A.		
	Titlu Proiect: "Modernizare DJ 702 F lim. jud. Dambovit-Slobozia, km 14+000-17+355, L=3.355 km, comuna Slobozia, jud. Arges"					
	Specificatie	Nume	Semnatura	Scara 1:100	Faza: D.A.L.I.	
	Sef proiect	ing. Surdu R.		1:1000	Titlu Plansa:	
	Proiectat	ing. Surdu R.		DATA 2023	Profil longitudinal	
Desenat	ing. Surdu R.				Proiect nr. 36/2023 Plansa nr. PL7	

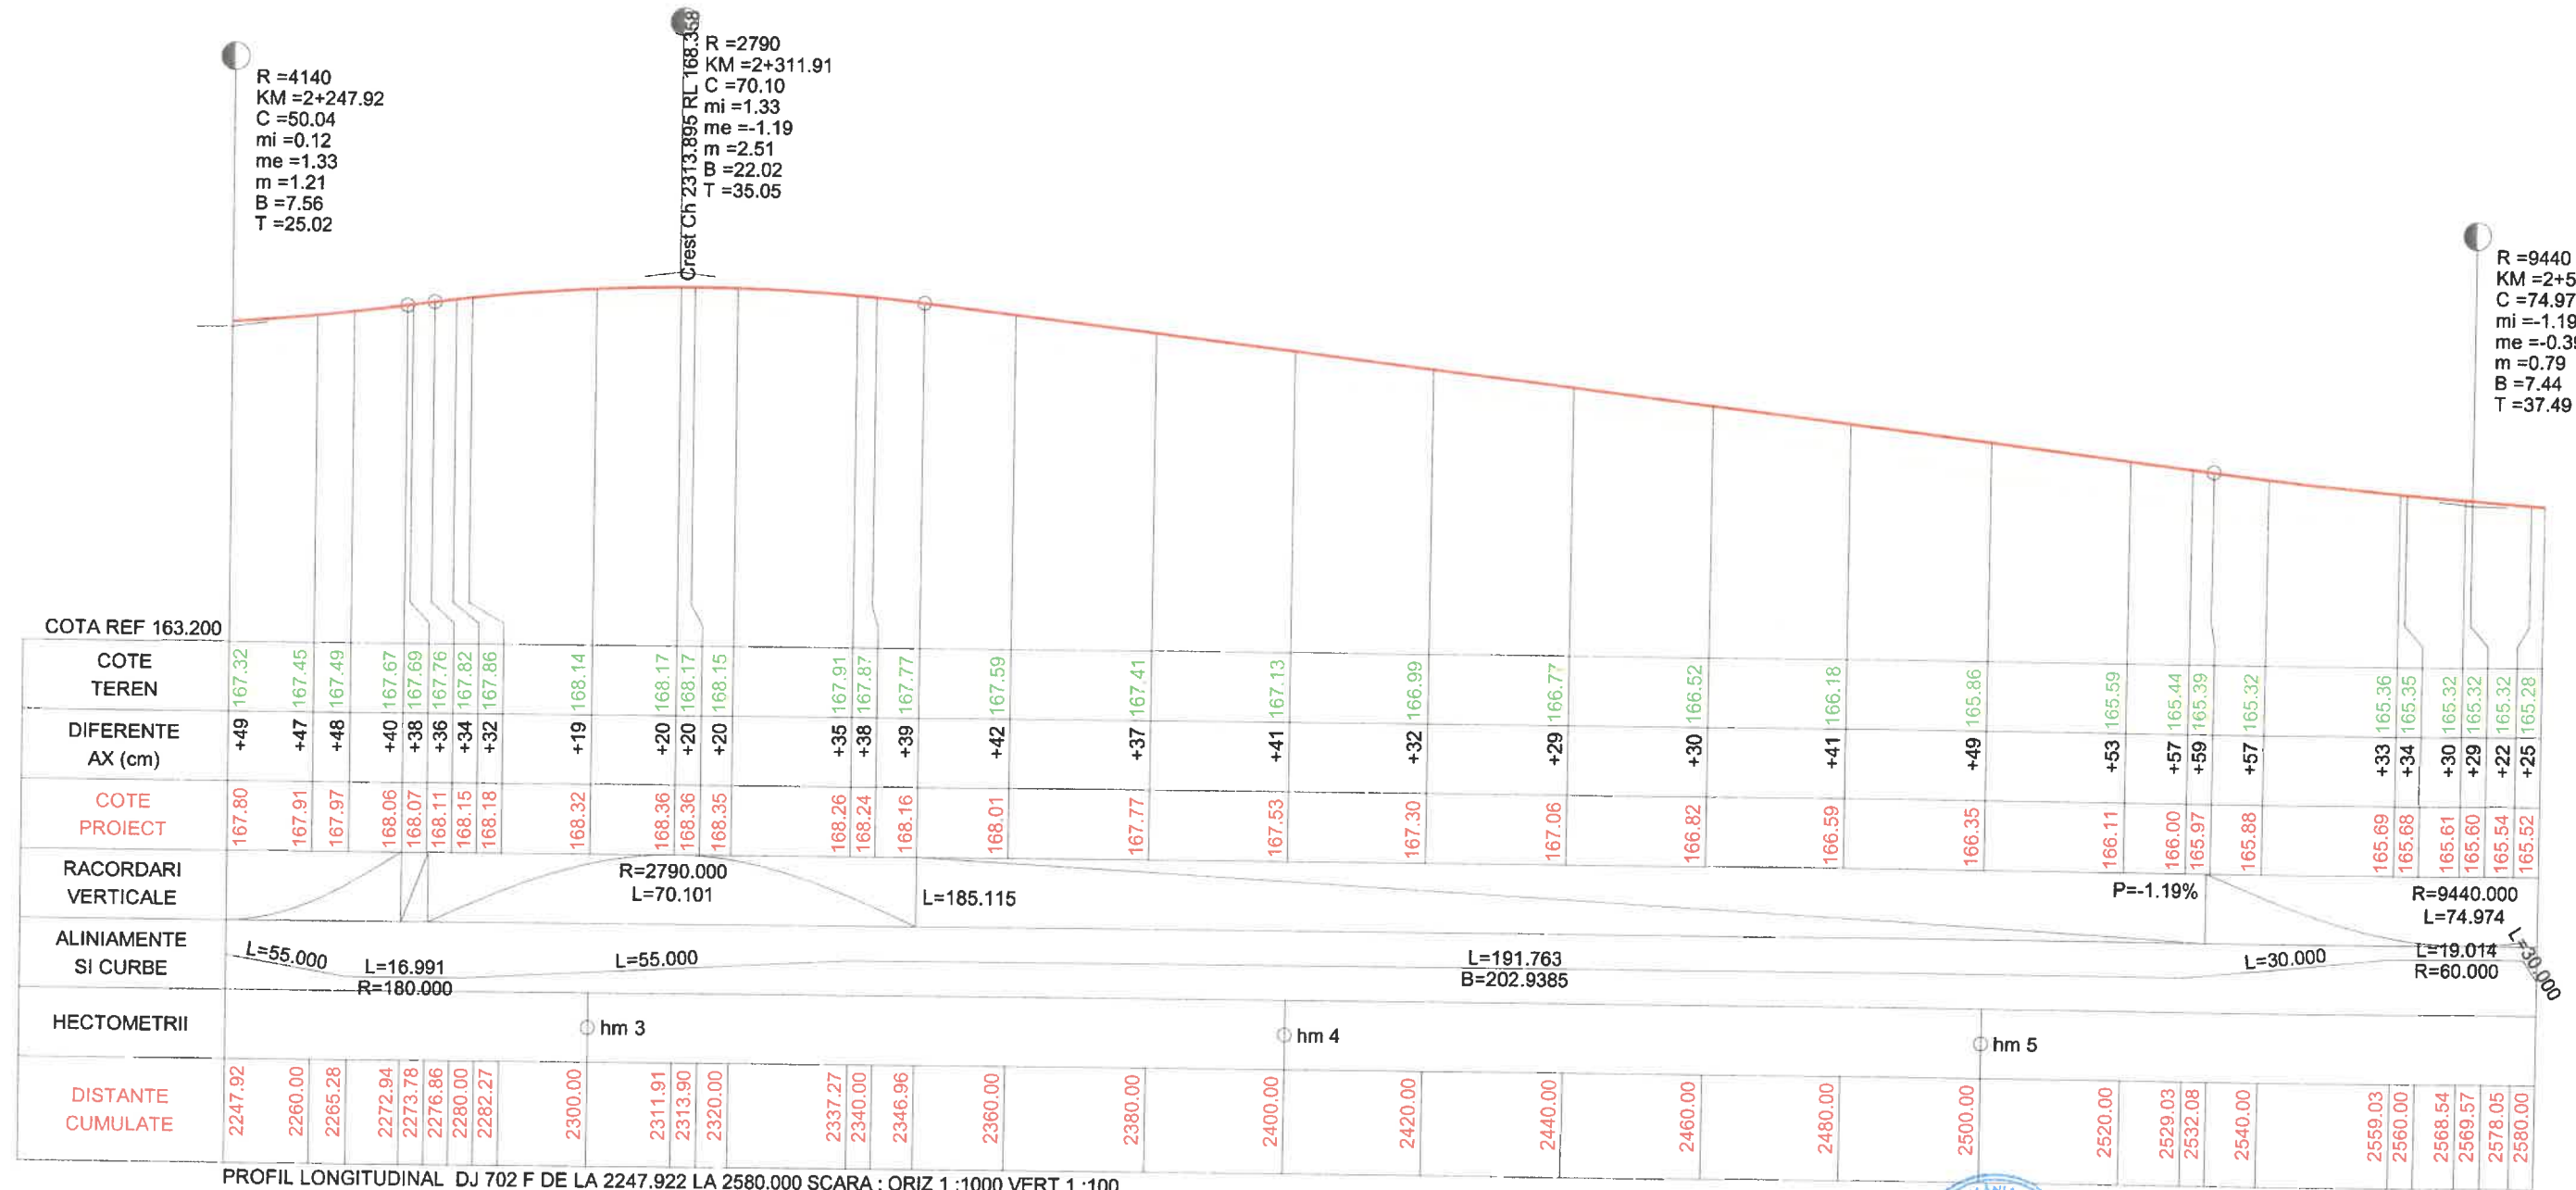


 S.C. RS PROJECT TEAM S.R.L. PROIECTARE DRUMURI SI PODURI	Verificator/ Expert	Nume:	Semnatura:	Cerinta:	Referat/Expertiza nr./Data	
	S.C. RS PROJECT TEAM S.R.L. PITESTI, JUD. ARGES			BENEFICIAR: REGIA AUTONOMA JUDETEANA DE DRUMURI ARGES R.A.		
				Titlu Proiect: "Modernizare DJ 702 F lim. jud. Dambovită-Slobozia, km		
				14+000-17+355, L=3.355 km, comuna Slobozia, jud. Arges"		
	Specificatie	Nume	Semnatura	Scara 1:100 1:1000	Faza: D.A.L.I.	
Sef proiect	ing. Surdu R.			Titlu Plansa:		
Proiectat	ing. Surdu R.			Profil longitudinal		
Desenat	ing. Surdu R.			DATA 2023		
				Proiect nr. 36/2023 Plansa nr. PL8		

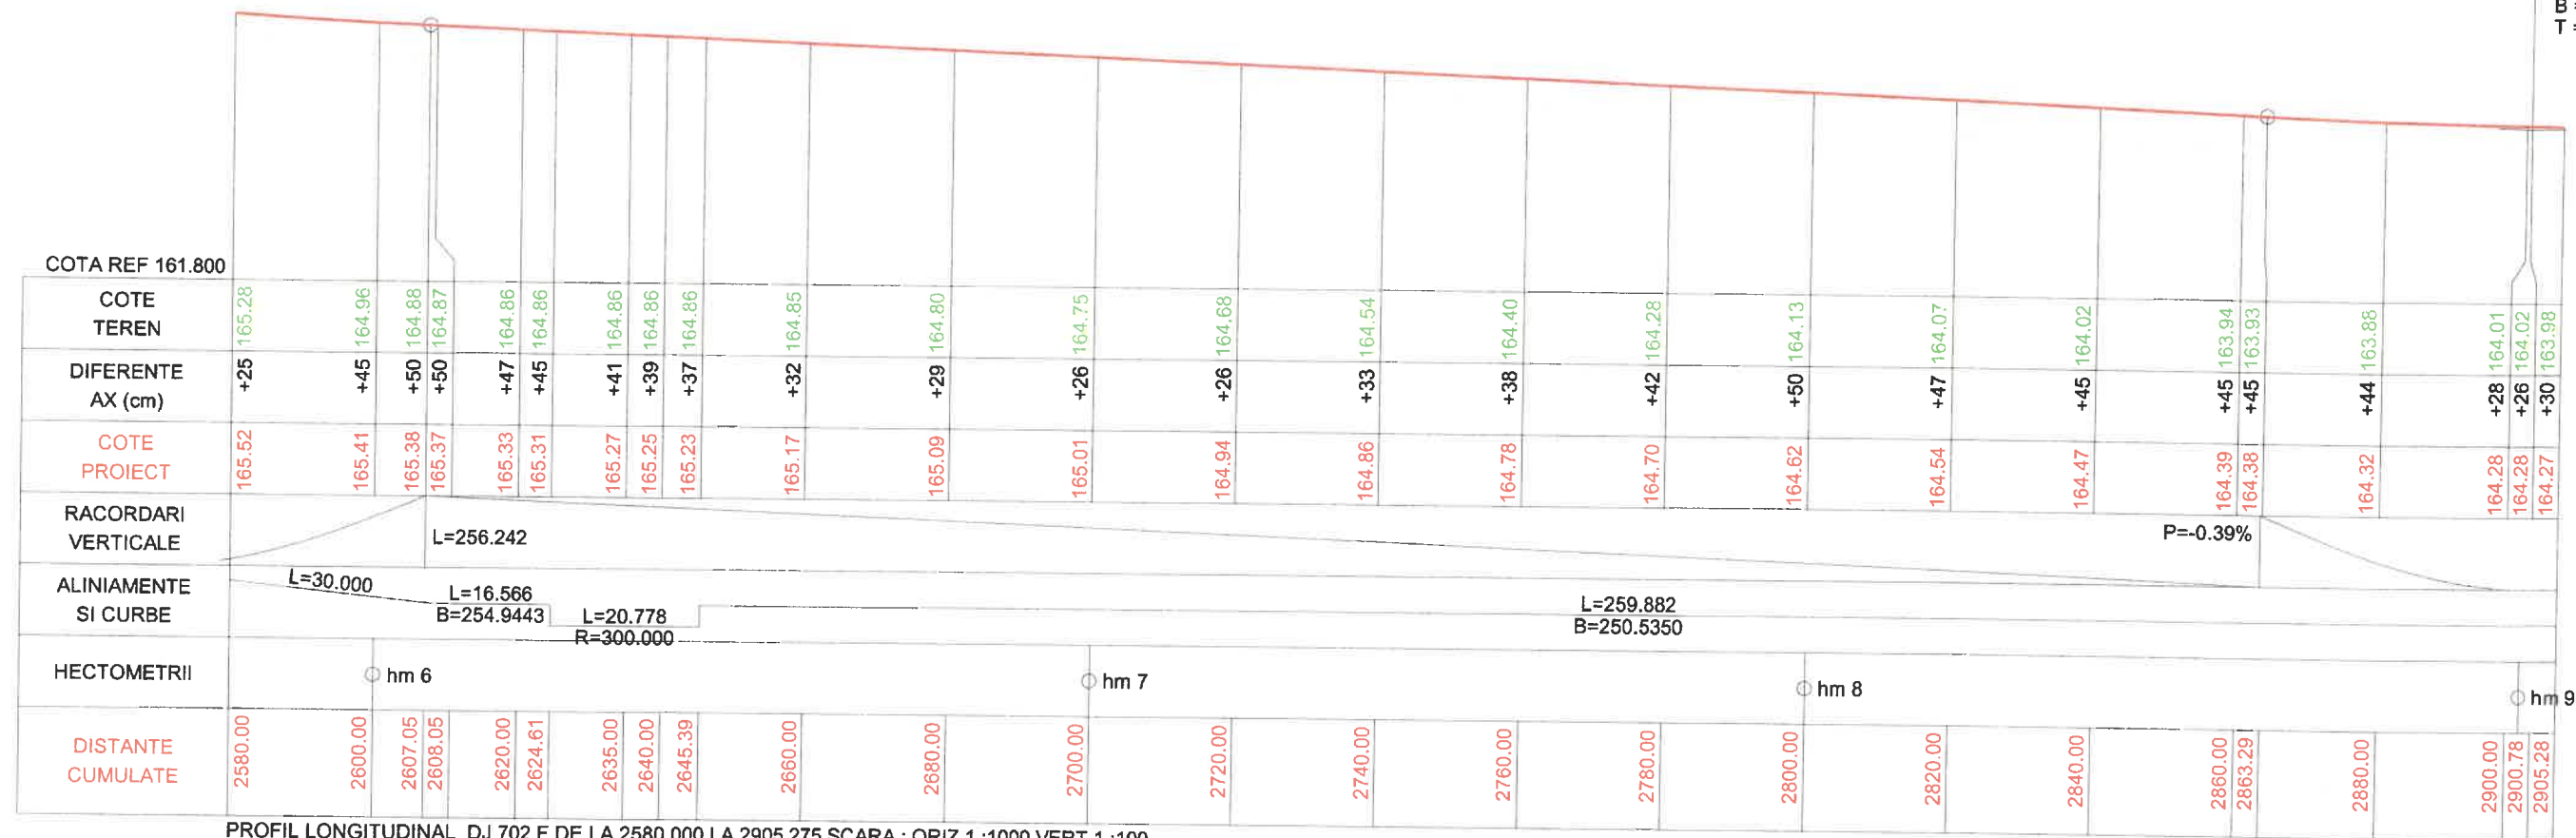

R =14590
KM =2+900.78
C =74.98
mi =-0.39
me =0.12
m =0.51
B =4.82
T =37.49

 S.C. RS PROJECT TEAM S.R.L. PROIECTARE DRUMURI SI PODURI	Verificator/Expert	Nume:	Semnatura:	Cerinta:	Referat/Expertiza nr./Data	
	S.C. RS PROJECT TEAM S.R.L. PITESTI, JUD. ARGES			BENEFICIAR: REGIA AUTONOMA JUDETEANA DE DRUMURI ARGES R.A. Titlu Proiect: "Modernizare DJ 702 F lim. jud. Dambovită-Slobozia, km 14+000-17+355, L=3.355 km, comuna Slobozia, jud. Arges"		
	Specificatie	Nume	Semnatura	Scara 1:100	Faza: D.A.L.I.	
	Sef proiect	ing. Surdu R.		1:1000	Titlu Plansa:	
	Proiectat	ing. Surdu R.		DATA 2023	Profil longitudinal	
Desenat	ing. Surdu R.				Proiect nr. 36/2023 Plansa nr. PL9	

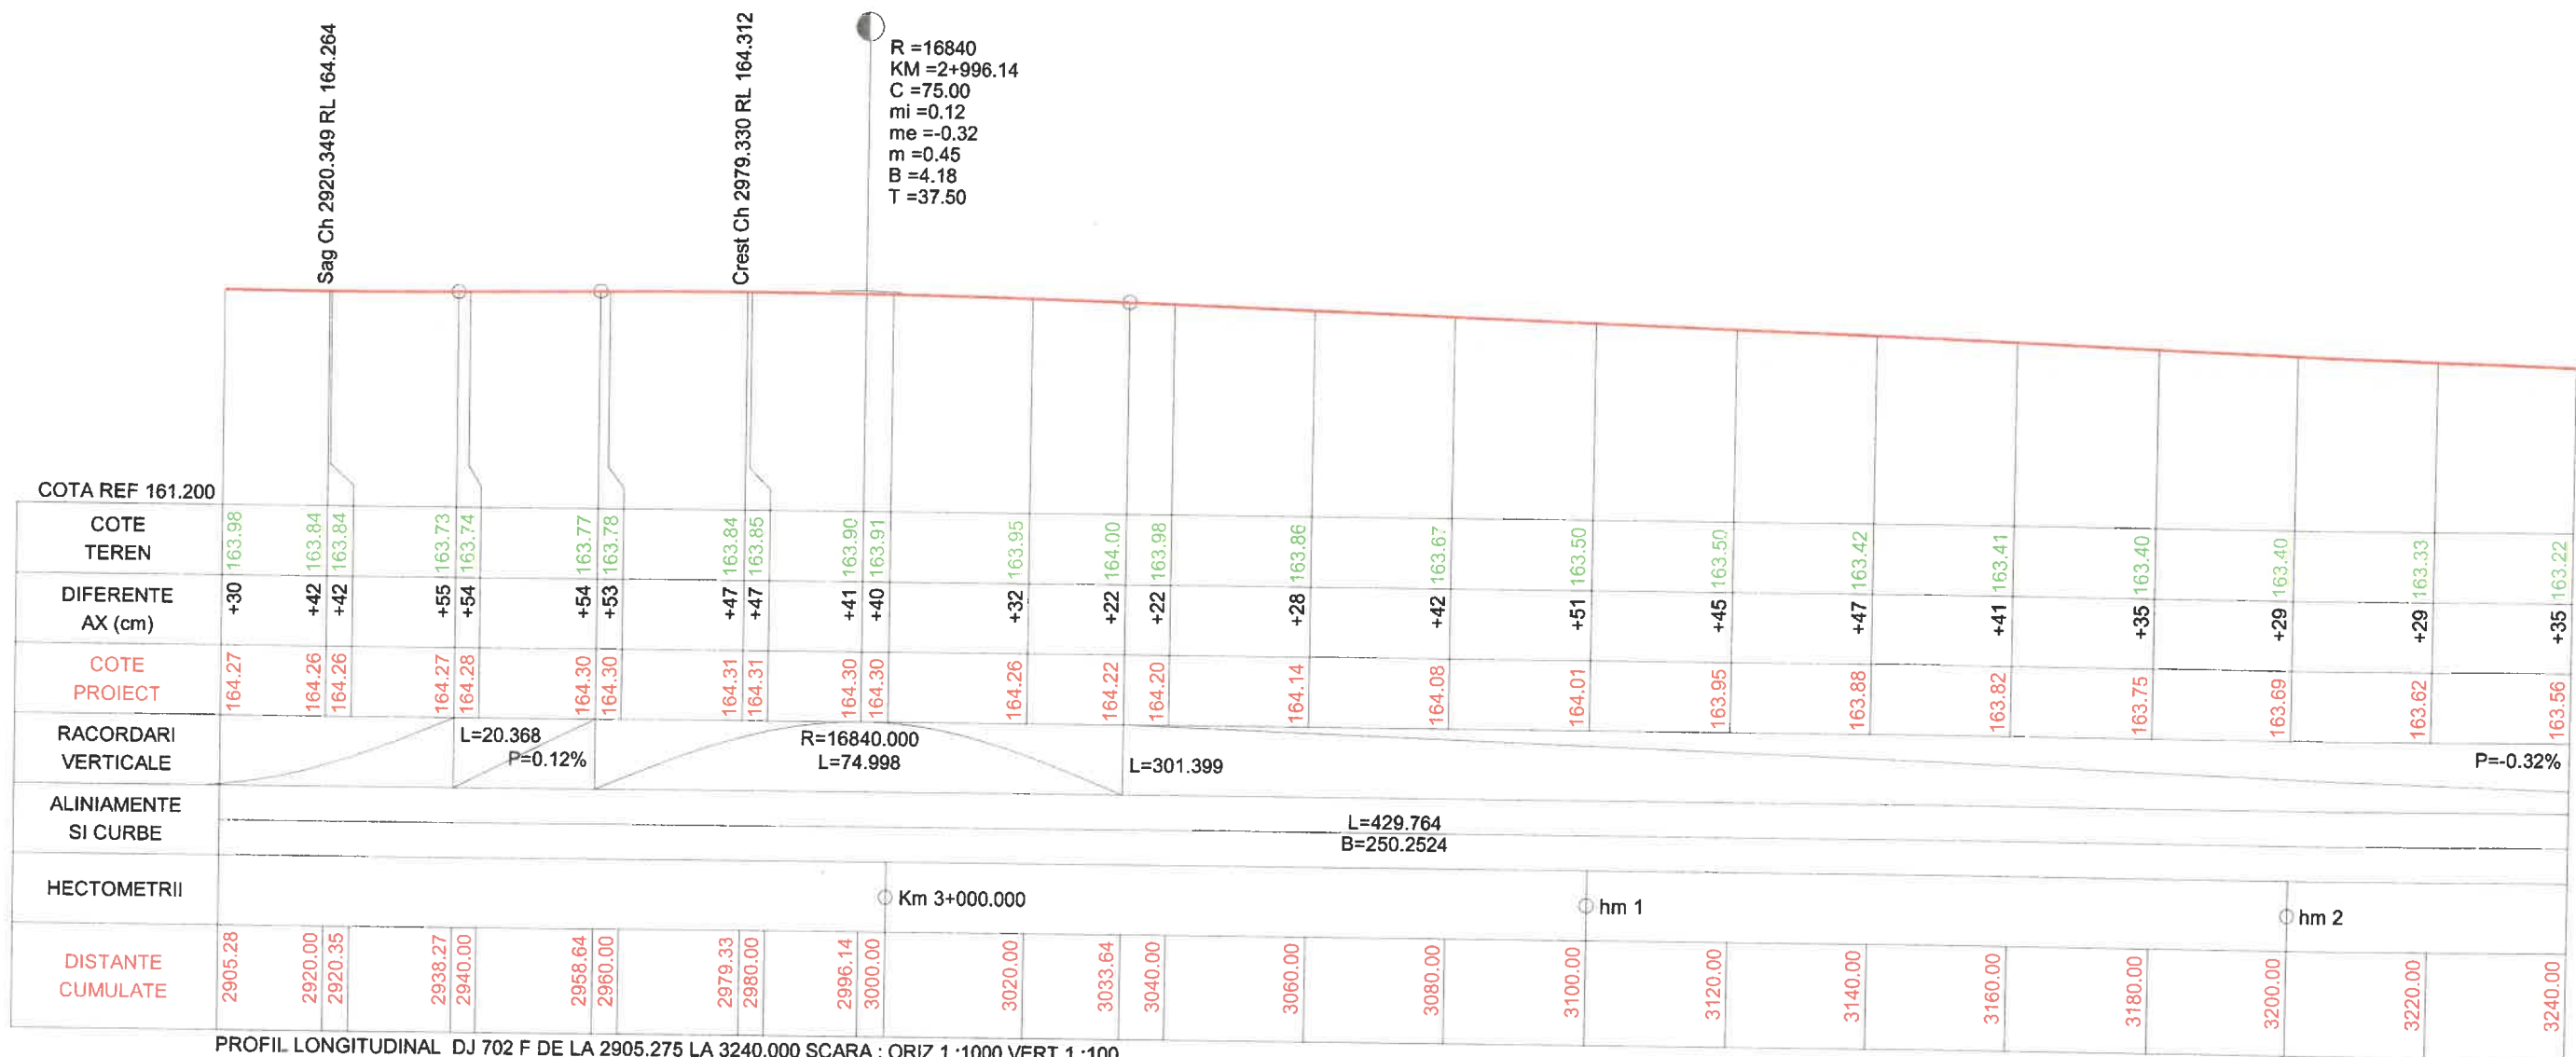

PROFIL LONGITUDINAL DJ 702 F DE LA 2905.275 LA 3240.000 SCARA : ORIZ 1 :1000 VERT 1 :100

S.C. RS PROJECT TEAM S.R.L.
PITESTI, JUD. ARGES

PROIECTARE DRUMURI SI PODURI

Verificator/Expert	Nume:	Semnatura:	Cerinta:	Referat/Expertiza nr./Data
S.C. RS PROJECT TEAM S.R.L. PITESTI, JUD. ARGES			BENEFICIAR: REGIA AUTONOMA JUDETEANA DE DRUMURI ARGES R.A. Titlu Proiect: "Modernizare DJ 702 F lim. jud. Dambovită-Slobozia, km 14+000-17+355, L=3.355 km, comuna Slobozia, jud. Arges"	
Specificatie	Nume	Semnatura	Scara 1:100	Faza: D.A.L.I.
Sef proiect	ing. Surdu R.		1:1000	Titlu Plansa:
Proiectat	ing. Surdu R.		DATA 2023	Proiect nr. 36/2023
Desenat	ing. Surdu R.			Plansa nr. PL10


COTA REF 161.100							
COTE TEREN	163.22	163.30	163.28	163.22	163.12	163.22	
DIFERENTE AX (cm)	+35	+19	+16	+16	+19	+4	
COTE PROIECT	163.56	163.49	163.43	163.37	163.30	163.25	
RACORDARI VERICALE	L=301.399						P=-0.32%
ALINIAMENTE SI CURBE	L=429.764 B=250.2524						
HECTOMETRII	hm 3						
DISTANTE CUMULATE	3240.00	3260.00	3280.00	3300.00	3320.00	3335.00	

PROFIL LONGITUDINAL DJ 702 F DE LA 3240.000 LA 3335.000 SCARA : ORIZ 1 : 1000 VERT 1 : 100


 S.C. RS PROJECT TEAM S.R.L. PROIECTARE DRUMURI SI PODURI	Verificator/ Expert	Nume:	Semnatura:	Cerinta:	Referat/Expertiza nr./Data
	S.C. RS PROJECT TEAM S.R.L. PITESTI, JUD. ARGES			BENEFICIAR: REGIA AUTONOMA JUDETEANA DE DRUMURI ARGES R.A. Titlu Proiect: "Modernizare DJ 702 F lim. jud. Dambovit-Slobozia, km 14+000-17+355, L=3.355 km, comuna Slobozia, jud. Arges"	
	Specificatie	Nume	Semnatura	Scara 1:100 1:1000	Faza: D.A.L.I.
	Sef proiect	ing. Surdu R.			
	Proiectat	ing. Surdu R.		DATA 2023	Proiect nr. 36/2023
	Desenat	ing. Surdu R.			Plansa nr. PL11
					Profil longitudinal

PROFIL TRANSVERSAL TIP 1


se aplica pe DJ 702F intre
pozitiile km 0+020 - km 3+320 (km 14+020 - km 17+320)
Scara 1:50

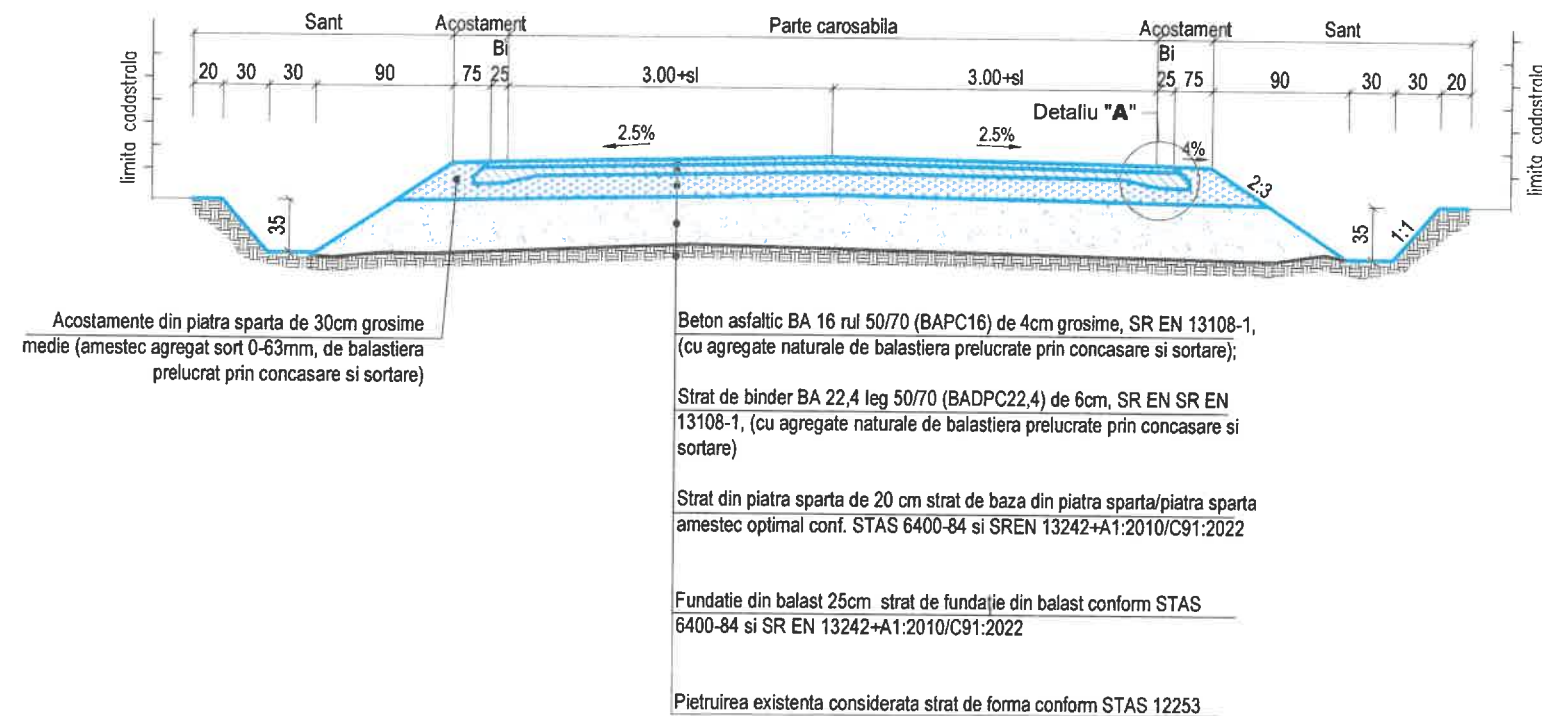

DETALIU "B" - SANT PAMANT - scara 1:20

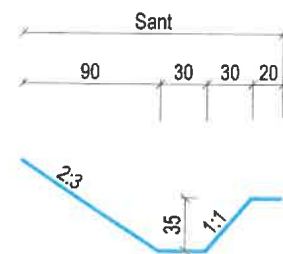

DETALIU "A" - PANA RANFORT - scara 1:20

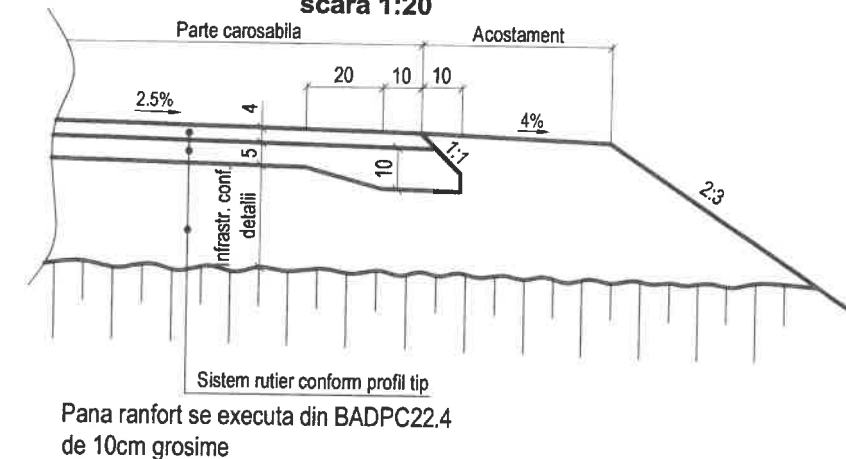


NOTA:

- Profilul transversal tip din prezenta plansa se aplica pe drumul judetean DJ 702F, in cale curenta;
- Pe intreg traseul drumului judetean, partea carosabila va fi marginita de pene ranfort executate din binder (conf. detaliul "A"), respectiv acostamente.
- Acostamentele se vor executa din piatra sparta (din agregate naturale de balastiera prelucrate prin concasare si sortare). Acostamentele pietruite se vor executa cu panta de 4%.
- Fundatia existenta a drumului se reprofileaza, se scarifica pe minim 5cm, se compacteaza si se aduce la cotele din proiect prin adaugarea unor straturi de balast si piatra sparta de balastiera, conform profilelor tip. Se va asigura un grad de compactare pe platforma pregatita de minim 98%.
- Gradul de compactare a fundatiei din balast va fi de minimum 98% din densitatea in stare uscata maxima determinata prin incercarea proctor modificata conform STAS 1913/13-83 in cel putin 93% din punctele de masurare si de minim 95% in toate punctele de masurare.
- Prezenta plansa se va citi impreuna cu planurile de situatie.

 PROIECTARE DRUMURI SI PODURI	Verificator/Expert	Nume:	Semnatura:	Cerinta:	Referat/Expertiza nr./Data
	S.C. RS PROJECT TEAM S.R.L. PITESTI, JUD. ARGES			BENEFICIAR: REGIA AUTONOMA JUDETEANA DE DRUMURI ARGES R.A. Titlu Proiect: "Modernizare DJ 702 F lim. jud. Dambovit-Slobozia, km 14+000-17+355, L=3.355 km, comuna Slobozia, jud. Arges"	
	Specificatie	Nume	Semnatura	Scara	Faza: D.A.L.I.
	Sef proiect	ing. Surdu R.		1:50	Titlu Plansa:
	Proiectat	ing. Surdu R.		DATA	Proiect nr. 36/2023
	Desenat	ing. Surdu R.		2023	Plansa nr. PTT1

PROFIL TRANSVERSAL TIP 2

se aplica pe DJ 702F între
pozițiile km 0+000 - km 0+020 (km 14+000 - km 14+020)
km 3+320 - km 3+335 (km 17+320 - km 17+335)
Scara 1:50

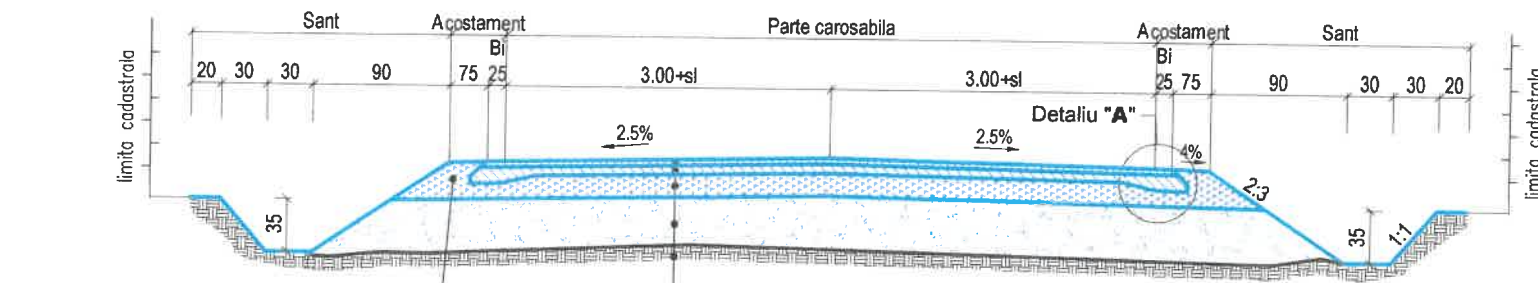

Acostamente din piatra sparta de 30cm grosime medie (amestec agregat sort 0-63mm, de balastiera prelucrat prin concasare si sortare)

Beton asfaltic BA 16 rul 50/70 (BAPC16) de 4cm grosime, SR EN 13108-1, (cu agregate naturale de balastiera prelucrate prin concasare si sortare);


Strat de binder BA 22,4 leg 50/70 (BADPC22,4) de 6cm, SR EN SR EN 13108-1, (cu agregate naturale de balastiera prelucrate prin concasare si sortare)

Strat din piatra sparta de 20 cm strat de baza din piatra sparta/piatra sparta amestec optimal conf. STAS 6400-84 si SREN 13242+A1:2010/C91:2022


Fundatie din balast 40 cm strat de fundatie din balast conform STAS 6400-84 si SR EN 13242+A1:2010/C91:2022

20 cm strat de forma realizat din pamant stabilizat mecanic cu 50% balast recuperat din sapatura, eventual completat cu balast nou

DETALIU "B" - SANT PAMANT - scara 1:20

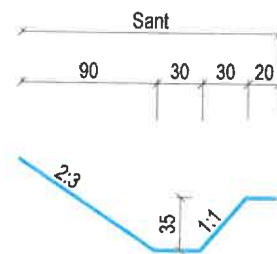

DETALIU "A" - PANA RANFORT - scara 1:20

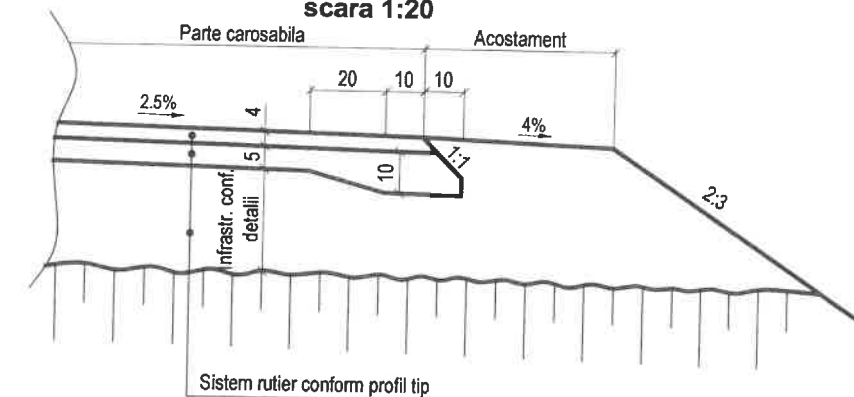

Sistem rutier conform profil tip
Pana ranfort se executa din BADPC22.4 de 10cm grosime




NOTA:


- Profilul transversal tip din prezenta plansa se aplica pe drumul judetean DJ 702F, in cale curenta;
- Pe intreg traseul drumului judetean, partea carosabila va fi marginita de pene ranfort executate din binder (conf. detaliul "A"), respectiv acostamente.
- Acostamentele se vor executa din piatra sparta (din agregate naturale de balastiera prelucrate prin concasare si sortare). Acostamentele pietruite se vor executa cu panta de 4%.
- Fundatia existenta a drumului se reprofileaza, se scarifica pe minim 5cm, se compacteaza si se aduce la cotele din proiect prin adaugarea unor straturi de balast si piatra sparta de balastiera, conform profilelor tip. Se va asigura un grad de compactare pe platforma pregatita de minim 98%.
- Gradul de compactare a fundatiei din balast va fi de minimum 98% din densitatea in stare uscata maxima determinata prin incercarea proctor modificata conform STAS 1913/13-83 in cel putin 93% din punctele de masurare si de minim 95% in toate punctele de masurare.
- Prezenta plansa se va citi impreuna cu planurile de situatie.
- Tehnologia executie a stratului de forma este urmatoarea: se va realiza excavarea pe adancimea de 60 de cm. Apoi se va sapa pe o adancime de 20 de cm pamantul care se lasa in amplasament. Se adauga 10 cm de balast(50%). Operatia propriu-zisa de stabilizare a pamantului contractil consta in amestecul cat mai omogen al pamantului respectiv cu balastul, urmata apoi de compactare. Lucrarile de terasamente trebuie sa corespunda prevederilor STAS 2914-84 in ceea ce priveste capacitatea portanta si gradul de compactare.

	Verificator/Expert	Nume:	Semnatura:	Cerinta:	Referat/Expertiza nr./Data
	S.C. RS PROJECT TEAM S.R.L. PITESTI, JUD. ARGES			BENEFICIAR: REGIA AUTONOMA JUDETEANA DE DRUMURI ARGES R.A.	
				Titlu Proiect: "Modernizare DJ 702 F lim. jud. Dambovit-Slobozia, km 14+000-17+355, L=3.355 km, comuna Slobozia, jud. Arges"	
	Specificatie	Nume	Semnatura	Scara 1:50	Faza: D.A.L.I.
PROIECTARE DRUMURI SI PODURI	Sef proiect	ing. Surdu R.		Titlu Plansa:	
	Proiectat	ing. Surdu R.		Proiect nr. 36/2023	
	Desenat	ing. Surdu R.		Plansa nr. PTT2	
				DATA 2023	Profil transversal tip 2

SECTIUNE LONGITUDINALA PODET TUBULAR Ø500mm

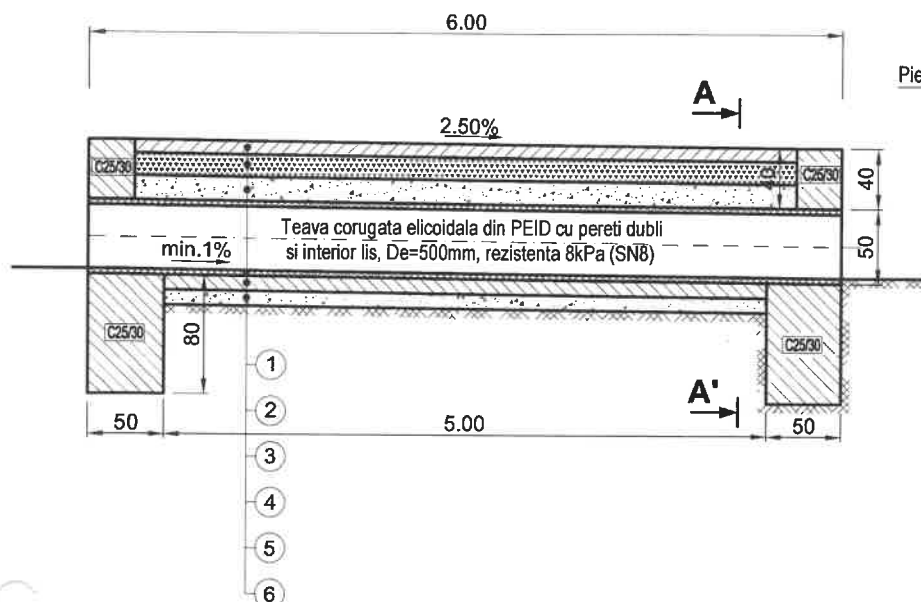

SECTIUNE A - A'

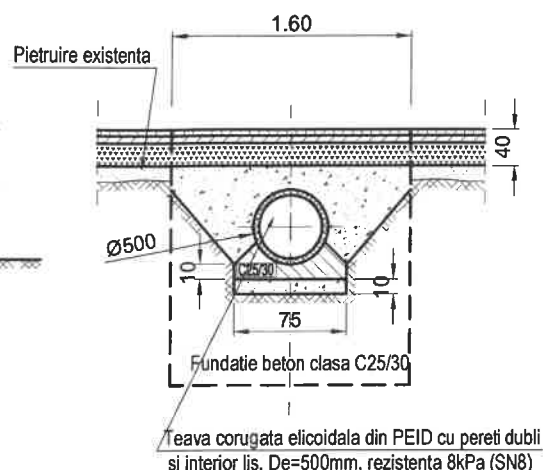

Materiale:

- Beton de ciment clasa C25/30; C30/37 (clase expunere XC4, XF2)
- Material granular - balast, nisip

LEGENDA:

- ① Placa din beton 15 cm grosime C30/37;
- ② Strat de nisip de 5 cm;
- ③ Strat de balast min. 20cm deasupra generatoarei exterioare a tubului (amestec agregat sort 0-63mm);
- ④ Teava corugata elicoidala din PEHD cu pereti dubli si interior lis, De=500mm, SN8;
- ⑤ Radier din beton de ciment clasa C25/30 de 10cm grosime;
- ⑥ Fundatie din balast cu grosimea de 10cm dupa compactare.


NOTA:

- Prezenta plansa de detalii podet se refera la podetele de acces de pe DJ 702F;
- Acoperirea deasupra generatoarei exterioare a tubului va fi de minim 40cm;
- Prezenta plansa se va citi impreuna cu planurile de situatie.




 S.C. RS PROJECT TEAM S.R.L. PROIECTARE DRUMURI SI PODURI	Verificator/Expert	Nume:	Semnatura:	Cerinta:	Referat/Expertiza nr./Data
	S.C. RS PROJECT TEAM S.R.L. PITESTI, JUD. ARGES			BENEFICIAR: REGIA AUTONOMA JUDETEANA DE DRUMURI ARGES R.A. Titlu Proiect: "Modernizare DJ 702 F lim. jud. Dambovit-Slobozia, km 14+000-17+355, L=3.355 km, comuna Slobozia, jud. Arges"	
	Specificatie	Nume	Semnatura	Scara 1:50	Faza: D.A.L.I.
	Sef proiect	ing. Surdu R.			Titlu Plansa:
	Proiectat	ing. Surdu R.		DATA 2023	Detalii podet acces
	Desenat	ing. Surdu R.			Proiect nr. 36/2023 Plansa nr. DP1

SECTIUNE LONGITUDINALA PODET TUBULAR Ø1000mm

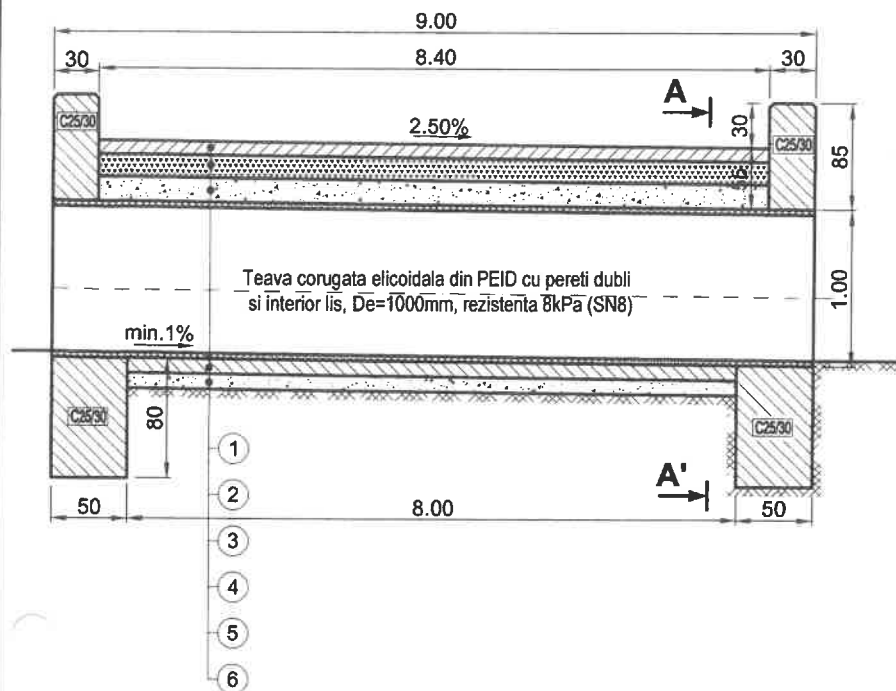

SECTIUNE A - A'

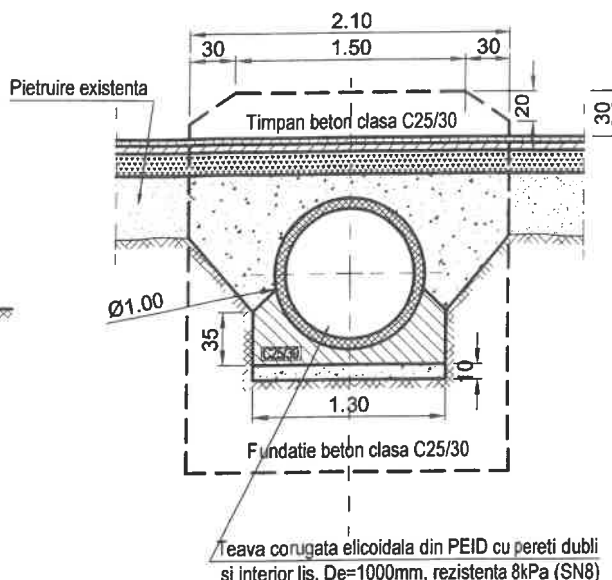

LEGENDA:

- ① Beton asfaltic BAPC16 rul 50/70 (BAPC16) de 4cm grosime dupa compactare;
Strat de binder BA 22,4 leg 50/70 (BADPC22,4) de 6cm grosime dupa compactare;
- ② Strat de piatra sparta de 20 cm grosime dupa compactare (amestec agregat sort 0-63mm, de balastiera prelucrat prin concasare si sortare);
- ③ Strat de balast min. 25 cm deasupra generatoarei exterioare a tubului (amestec agregat sort 0-63mm);
- ④ Teava corugata elicoidala din PEHD cu pereti dubli si interior lis, De=1000mm, SN8;
- ⑤ Radier din beton de ciment clasa C25/30 de 10cm grosime;
- ⑥ Fundatie din balast cu grosimea de 10cm dupa compactare.

Materiale:


- Beton de ciment clasa C25/30;
(clase expunere XC4, XF2)
- Material granular - balast, piatra sparta, mixturi asfaltice

NOTA:


- Prezenta plansa de detalii podet se refera la podetele transversale de pe DJ 702F;
- Acoperirea deasupra generatoarei exterioare a tubului va fi de minim 40cm;
- Prezenta plansa se va citi impreuna cu planurile de situatie.

 S.C. RS PROJECT TEAM S.R.L. PROIECTARE DRUMURI SI PODURI	Verificator/Expert	Nume:	Semnatura:	Cerinta:	Referat/Expertiza nr./Data
	S.C. RS PROJECT TEAM S.R.L. PITESTI, JUD. ARGES			BENEFICIAR: REGIA AUTONOMA JUDETEANA DE DRUMURI ARGES R.A. Titlu Proiect: "Modernizare DJ 702 F lim. jud. Dambovită-Slobozia, km 14+000-17+355, L=3.355 km, comuna Slobozia, jud. Arges"	
	Specificatie	Nume	Semnatura	Scara	Faza: D.A.L.I.
	Sef proiect	ing. Surdu R.		1:50	Titlu Plansa:
	Proiectat	ing. Surdu R.		DATA 2023	Detalii podet diam. 1000mm
	Desenat	ing. Surdu R.			Proiect nr. 36/2023 Plansa nr. DP2

SECTIUNE LONGITUDINALA PODET TUBULAR Ø1550mm

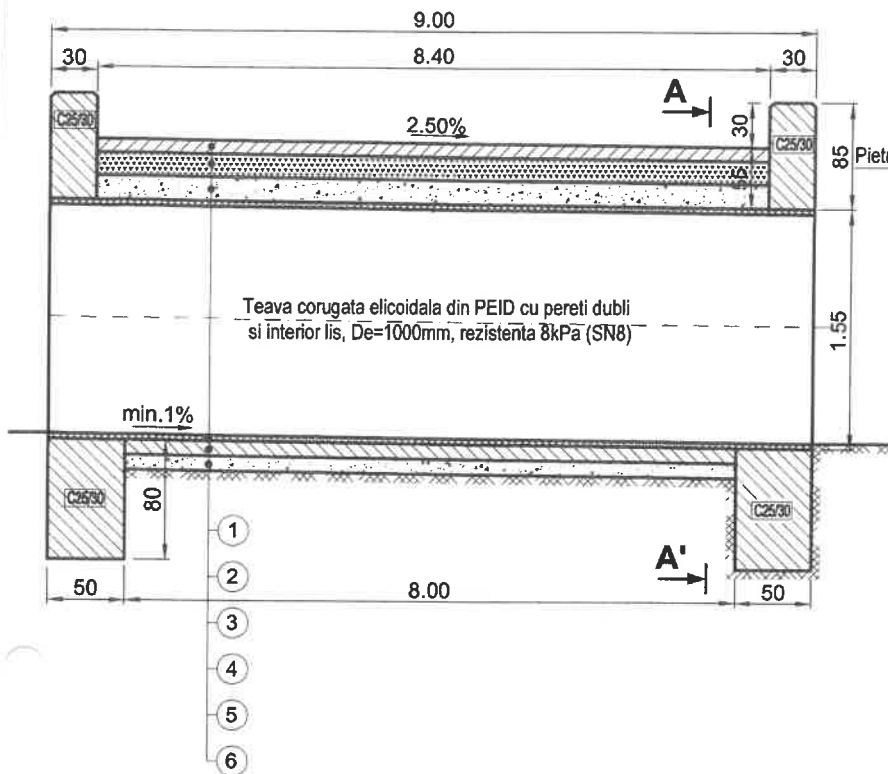

SECTIUNE A - A'

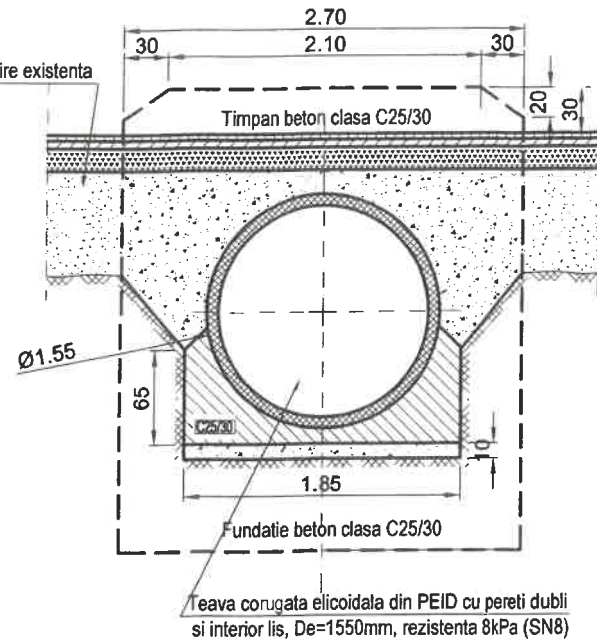

LEGENDA:

- ① Beton asfaltic BAPC16 rul 50/70 (BAPC16) de 4cm grosime dupa compactare;
Strat de binder BA 22,4 leg 50/70 (BADPC22,4) de 6cm grosime dupa compactare;
- ② Strat de piatra sparta de 20 cm grosime dupa compactare (amestec agregat sort 0-63mm, de balastiera prelucrat prin concasare si sortare);
- ③ Strat de balast min. 25 cm deasupra generatoarei exterioare a tubului (amestec agregat sort 0-63mm);
- ④ Teava corugata elicoidala din PEHD cu pereti dubli si interior lis, De=1550mm, SN8;
- ⑤ Radier din beton de ciment clasa C25/30 de 10cm grosime;
- ⑥ Fundatie din balast cu grosimea de 10cm dupa compactare.

Materiale:

- Beton de ciment clasa C25/30;
(clase expunere XC4, XF2)
- Material granular - balast, piatra sparta, mixturi asfaltice

NOTA:

- Prezenta plansa de detalii podet se refera la podetele transversale de pe DJ 702F;
- Acoperirea deasupra generatoarei exterioare a tubului va fi de minim 40cm;
- Prezenta plansa se va citi impreuna cu planurile de situatie.

 S.C. RS PROJECT TEAM S.R.L. PROIECTARE DRUMURI SI PODURI	Verificator/Expert	Nume:	Semnatura:	Cerinta:	Referat/Expertiza nr./Data
	S.C. RS PROJECT TEAM S.R.L. PITESTI, JUD. ARGES			BENEFICIAR: REGIA AUTONOMA JUDETEANA DE DRUMURI ARGES R.A Titlu Proiect: "Modernizare DJ 702 F lim. jud. Dambovit-Slobozia, km 14+000-17+355, L=3.355 km, comuna Slobozia, jud. Arges"	
	Specificatie	Nume	Semnatura	Scara	Faza: D.A.L.I.
	Sef proiect	ing. Surdu R.		1:50	Titlu Plansa:
	Proiectat	ing. Surdu R.		DATA	Proiect nr. 36/2023
	Desenat	ing. Surdu R.		2023	Plansa nr. DP3