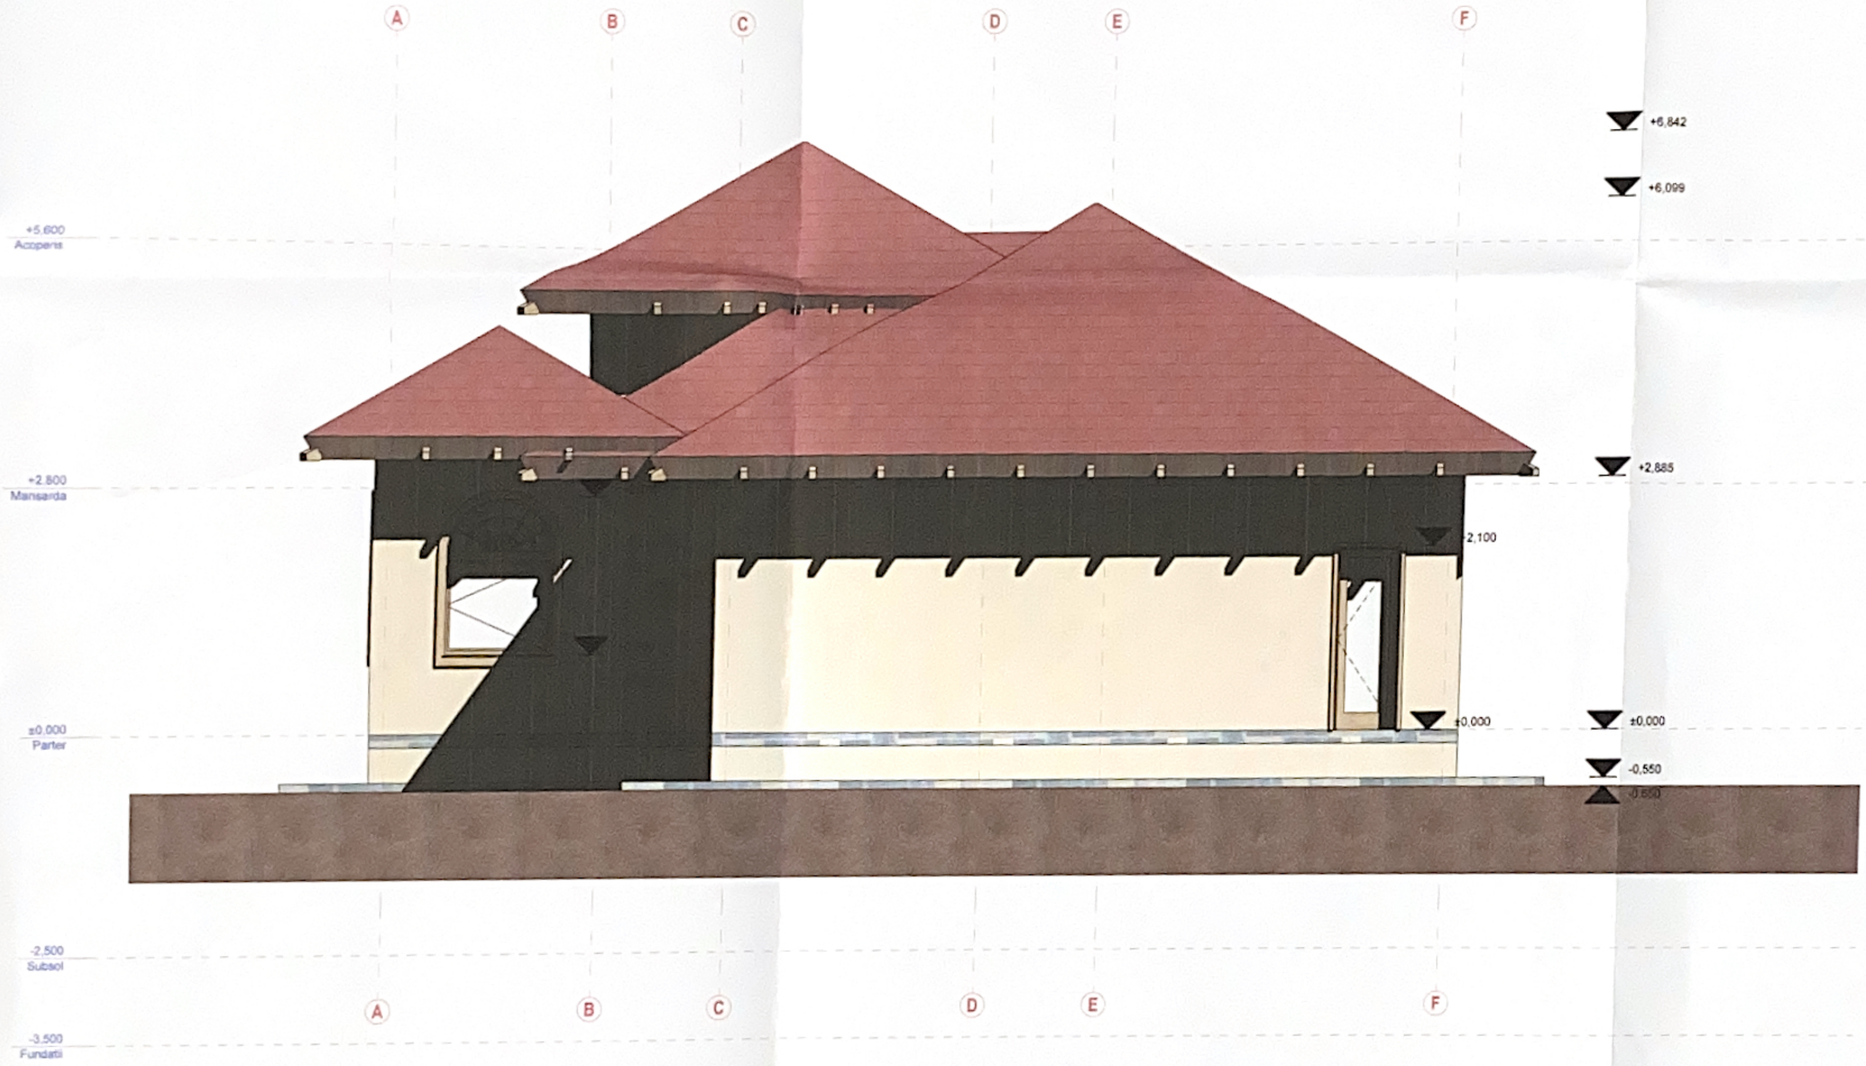

F-07 VES-LAT.DREAPTA

Fatada Vest-LAT.DREAPTA 1:50

NOTE:
CENTRUL DE ZI PENTRU PERSOANE ADULTE CU DIZABILITATI ESTE PROIECTAT IN CLADIREA P.+M. CU DESTINATIA CASA DE LOCUIT CF.EXTRAS C.F. 81347 COTMEANA/17.02.2023

DENUMIRE PROIECT:
CENTRU DE ZI PENTRU PERSOANE ADULTE CU DIZABILITATI DRAGOLESTI

CLASA DE IMPORTANȚĂ - III
CATEGORIA DE IMPORTANȚĂ - C
GRAD DE REZISTENȚĂ LA FOC - III
ARIE CONSTRUITĂ LA SOL = 134
ARIE CONSTRUITA DESFASURATA = 153

BENEFICIAR:
CONSILIUL JUDETEAN ARGES-DIRECTIA DE PROTECTIE A COPILULUI SI APERSOANELOR CU DIZABILITATI

PROIECTANT GENERAL:
S.C. ASTRALCO PROIECT S.R.L.
J03/2672/2019 RO41863289
STEFANESTI STR. OANA BRATIANU NR.50

PROIECTANT SPECIALITATE:
ARH.AUREL IONESCU

COORDONATOR PROIECT:
ING.LAURENIU STANCIU

SEF PROIECT:
ARH.AUREL IONESCU

PROIECTAT:
AUREL IONESCU

DESENAT:
ING. LAURENTIU STANCIU

VERIFICATOR:
VERIFICATOR

DOCUMENTATIE DE AVIZARE A LUCRARILOR DE INTERVENTIE

FATADA LATERALA DREAPTA-EXISTENT

Proiect nr.: 1/2023
Scara: 1:50
Data FEB.2023

Faza | Planșa | Revizia
D.A.L.I. A08

Nr. Revizie	Denumire Revizie	Nr. Modificare	Denumire Modificare	Data Modificare	Modificate de
01	Issue			28.01.2020	Csongor Birtok