


LEGENDA:

- Conducta canalizare menajera;
 PP - Tub pentru canalizare din polipropilena cu mufa si etansare cu garnitura din elastomeri ;
 SP Sifon de pardoseala
 — Conducta apa calda menajera;
 or — Conducta apa rece menajera;
 PP-R - Teava universala din polietilena multistrat pentru apa rece si apa calda menajera
 2xRS 2 x Robinet coltar de separare pentru racord apa rece/calda la lavoar/ spalator/ cada de baie, D 1/2"
 RC Robinet coltar pentru racord apa rece la WC, D 1/2"



VERIFICATOR / EXPERT	NUME	SEMNTURA	CERINTA	REFERAT / EXPERTIZA NR. / DATA
Proiectant general:	S.C. ASTRALCO PROIECT S.R.L. J03/2672/2019 RO41863289 STEFANESTI STR. OANA BRATIANU, NR.50	Proiectant instalatii:	Beneficiar:	Pr.NR.
		MJK INSTAL S.R.L. CUI:36904269 PITESTI-ARGES	CONSILIUL JUDETEAN ARGES DIRECTIA DE PROTECTIE A COPILULUI SI A PERSOANELOR CU DIZABILITATI	0211/2023
			Titlu proiect:	FAZA:
			CENTRU DE ZI PENTRU PERSOANE ADULTE CU DIZABILITATI DRAGOLESTI	D.A.L.I
PROIECTAT	ing. Alexandru Brebenel	Semnatura	SCARA	TITLU PLANSA :
DESENAT	ing. Alexandru Brebenel		1:100	INSTALATII SANITARE PLAN ETAJ
			03.2023	PLANSA IS-03

Colector solar cu 20
tuburi vidate heat-pipe
- 1 buc

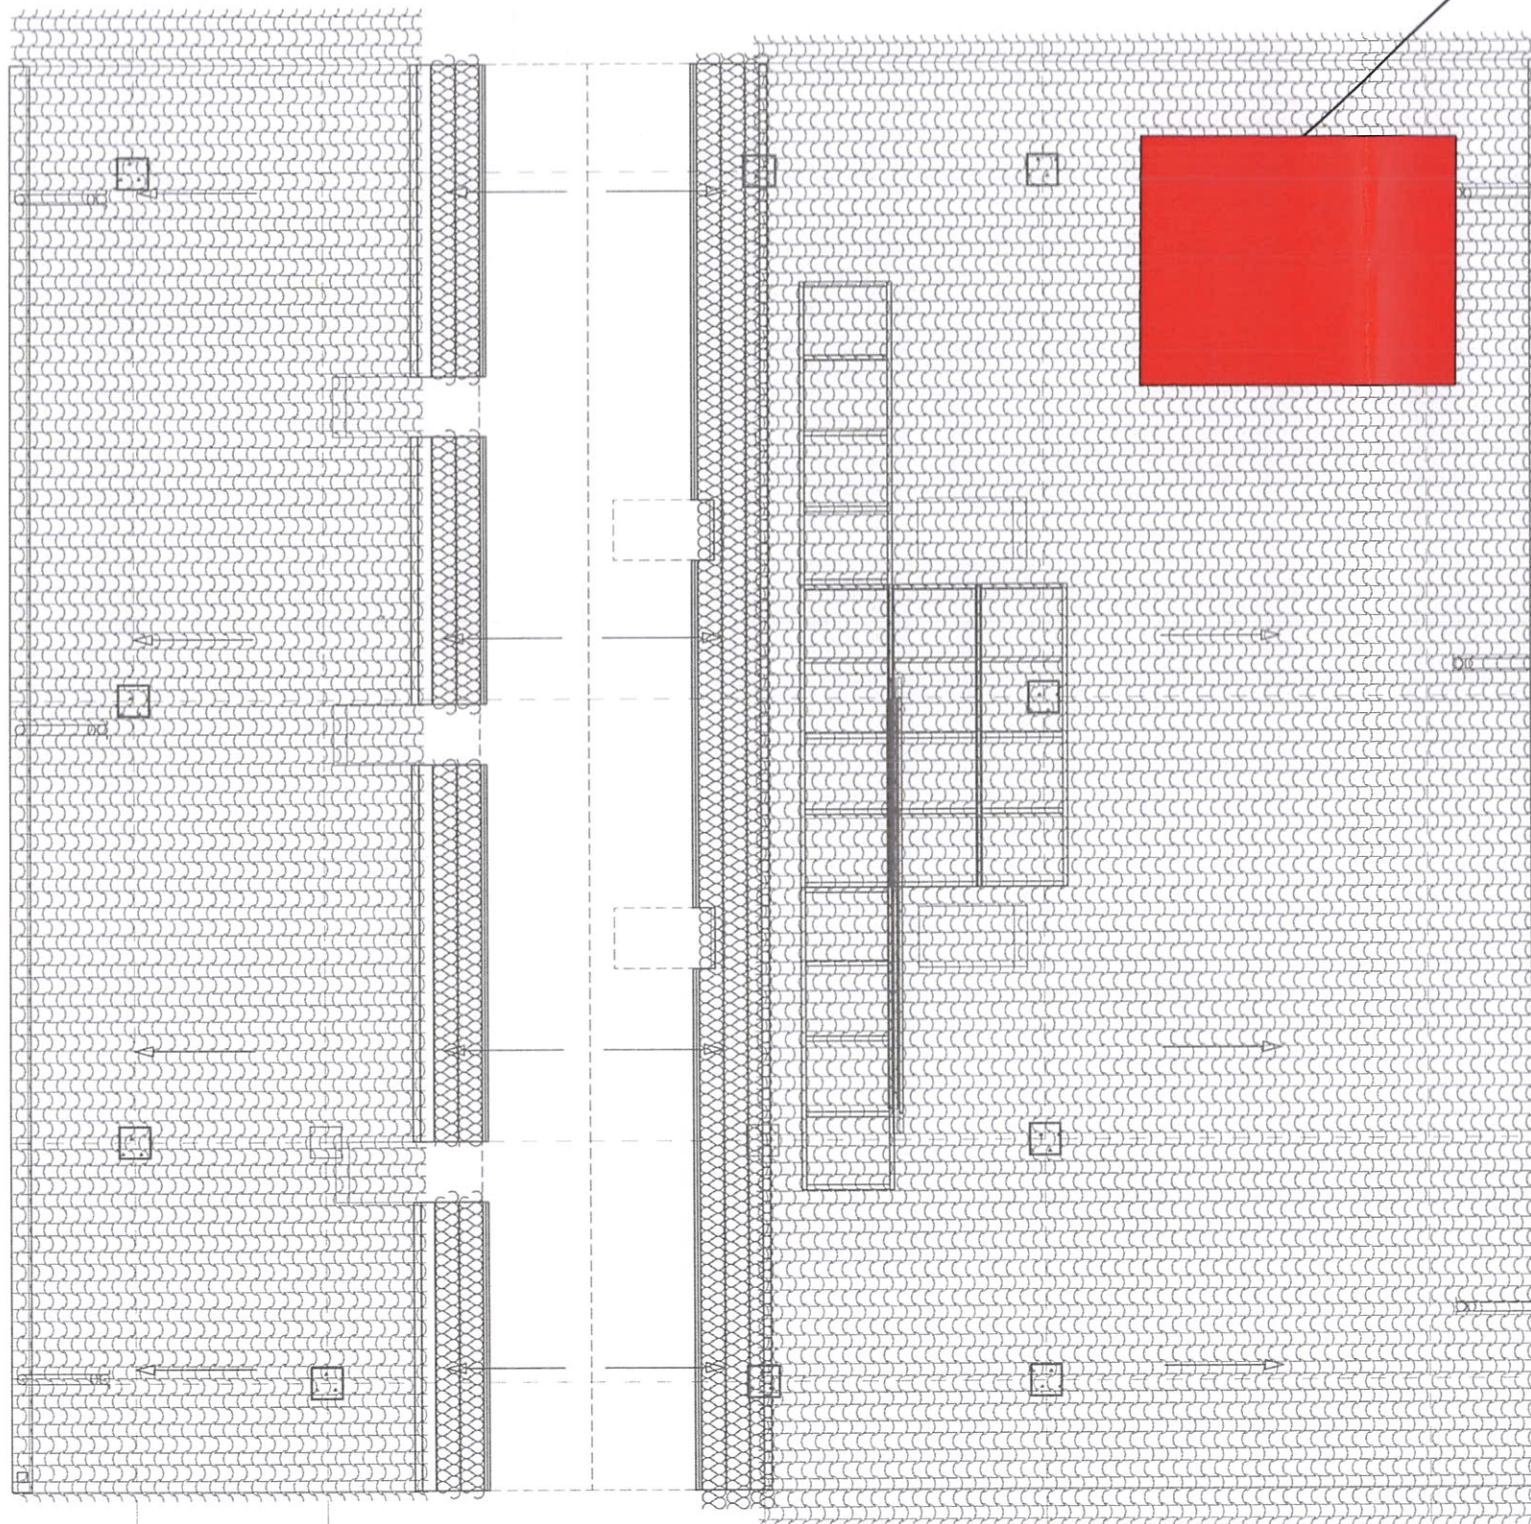

VERIFICATOR / EXPERT	NUME	SEMNTURA	CERINTA	REFERAT / EXPERTIZA NR. / DATA
Proiectant general: S.C. ASTRALCO PROIECT S.R.L. J03/2672/2019 RO41863289 STEFANESTI STR. OANA BRATIANU, NR.50		Proiectant instalatii: MJK INSTAL S.R.L. CUI:36904269 PITESTI-ARGES		Beneficiar: CONSILIUL JUDETEAN ARGES DIRECTIA DE PROTECTIE A COPILULUI SI A PERSOANELOR CU DIZABILITATI Titlu proiect: CENTRU DE ZI PENTRU PERSOANE ADULTE CU DIZABILITATI DRAGOLESTI
	NUME	SEMNTURA		Pr.NR. 0211/202
PROIECTAT	ing. Alexandru Brebenel <small>ATESTAT ANRE GRAD III, IIB/ LEGITIMATIE NR. 41504/2016</small>		SCARA 1:100	FAZA: D.A.L.I
DESENAT	ing. Alexandru Brebenel		03.2023	PLANSA IS-04