



Section 1 - 1

scara 1:20

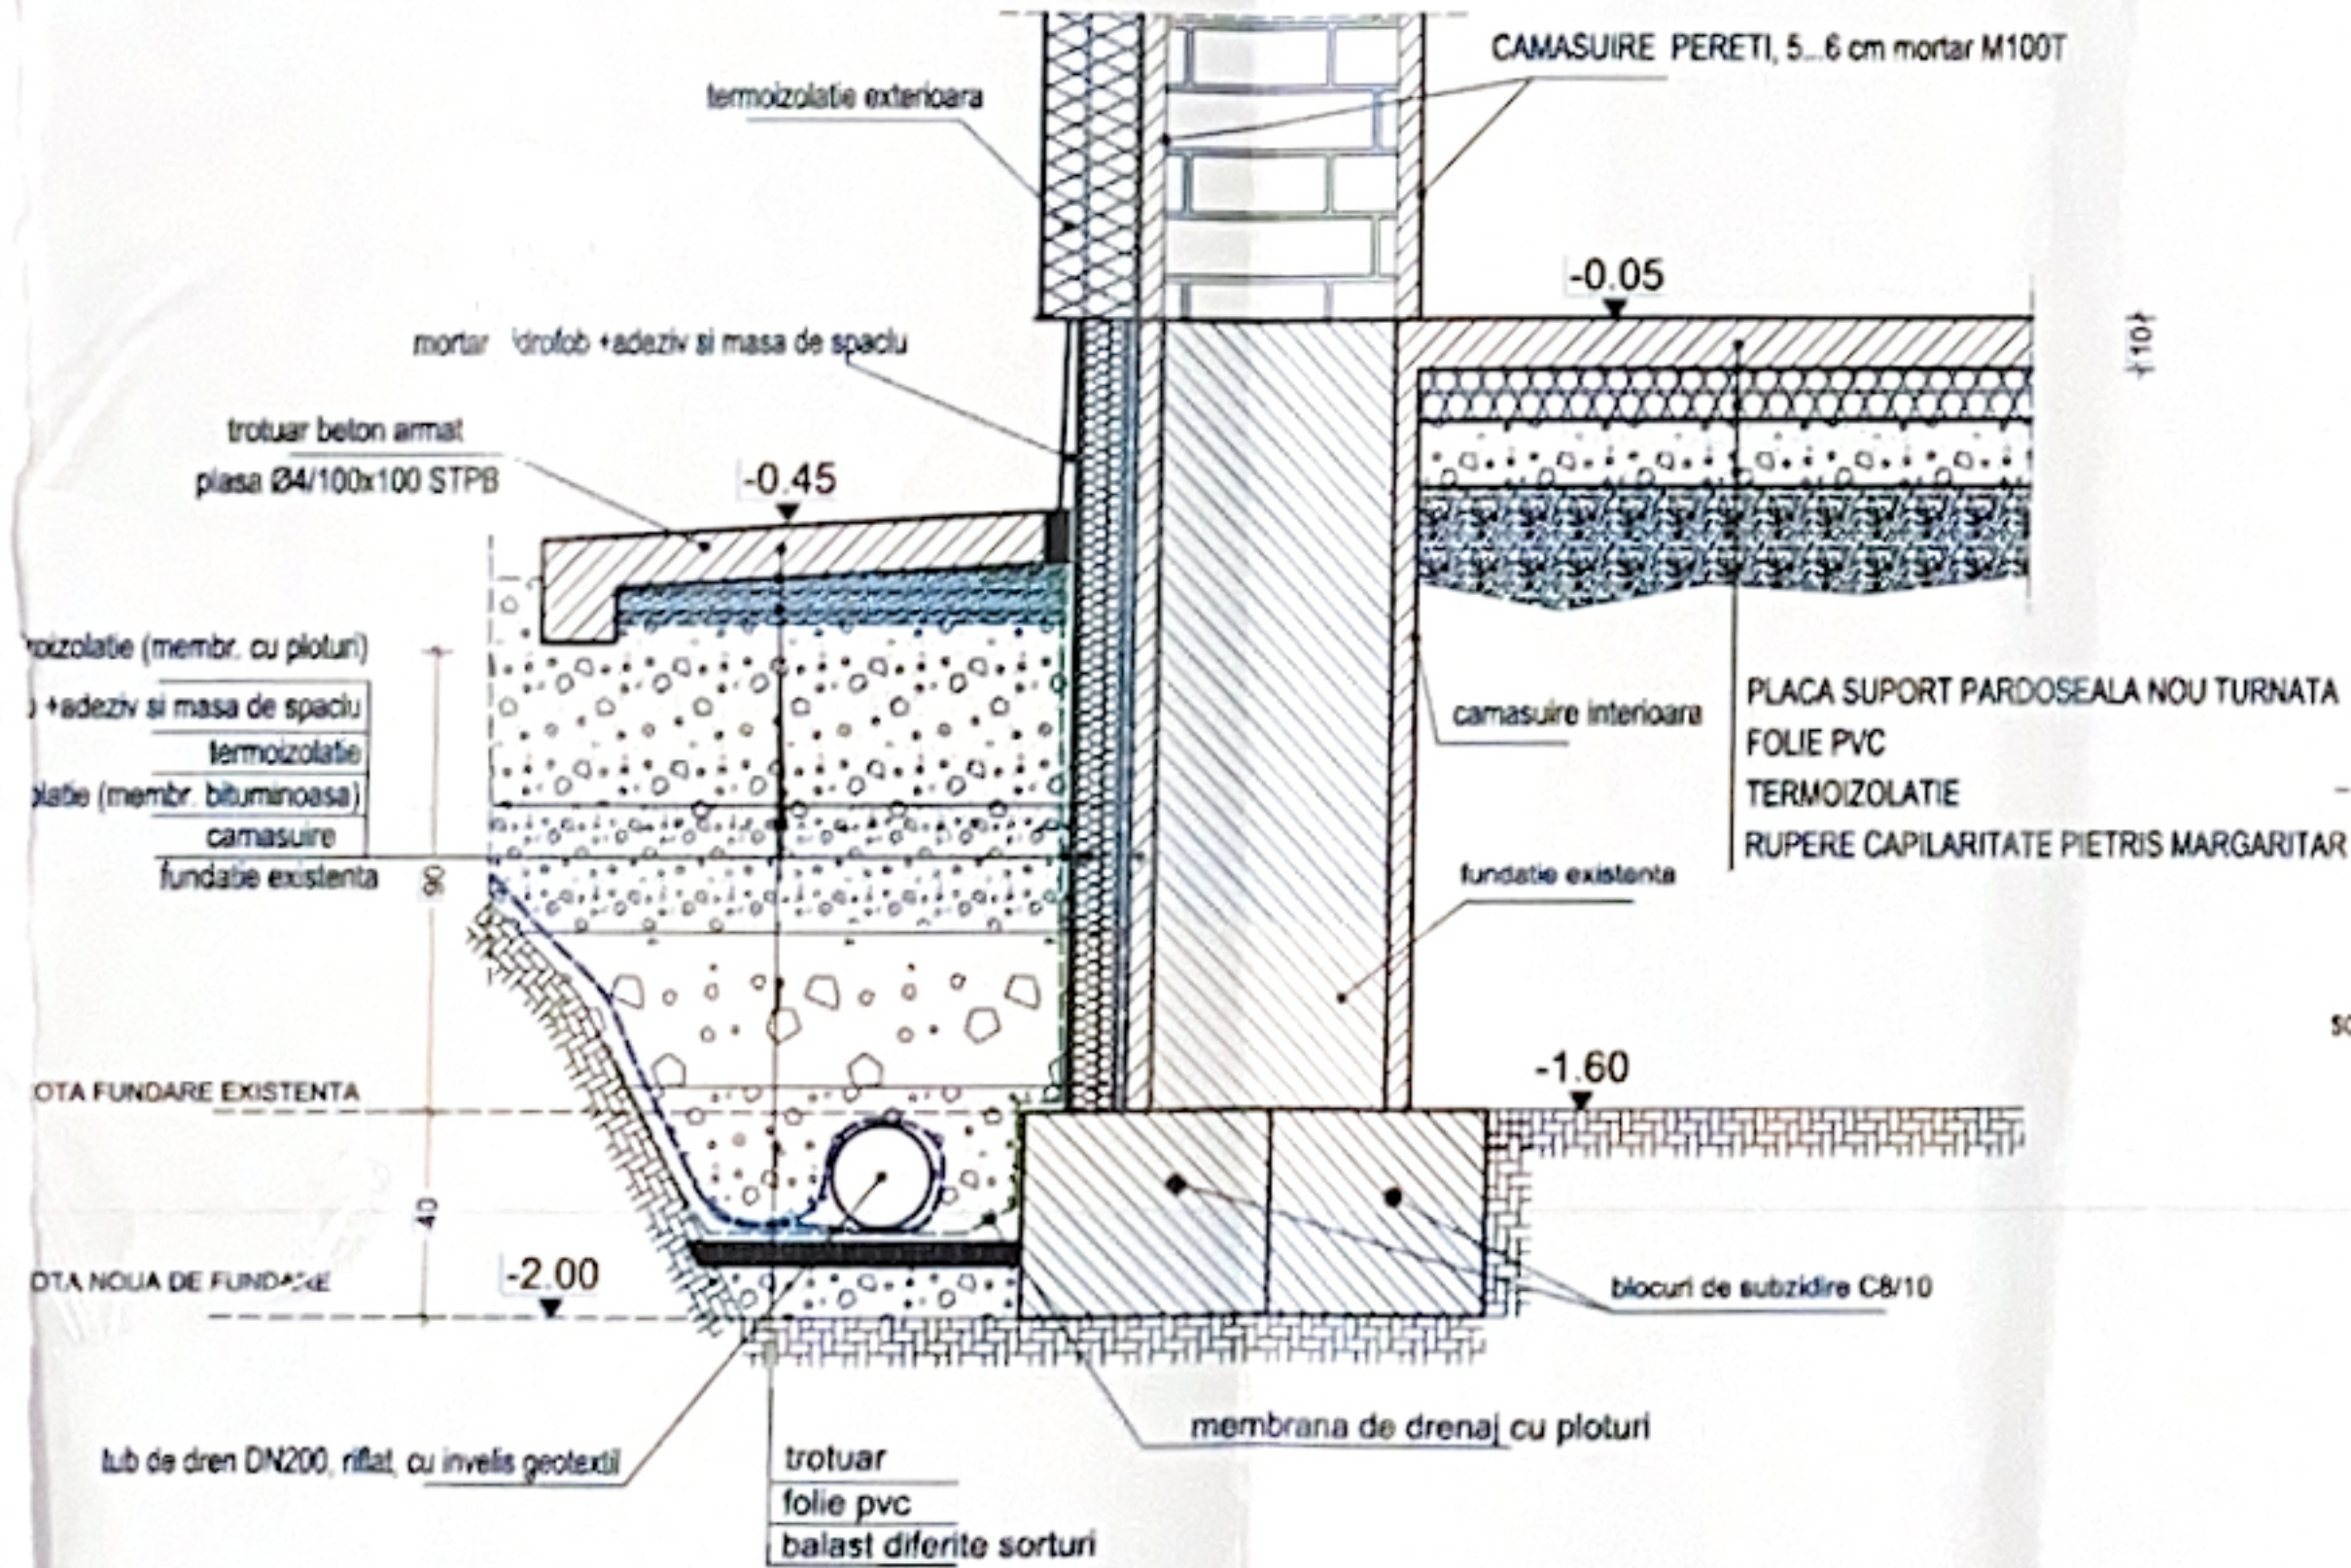

Section 2 - 2

scara 1:20

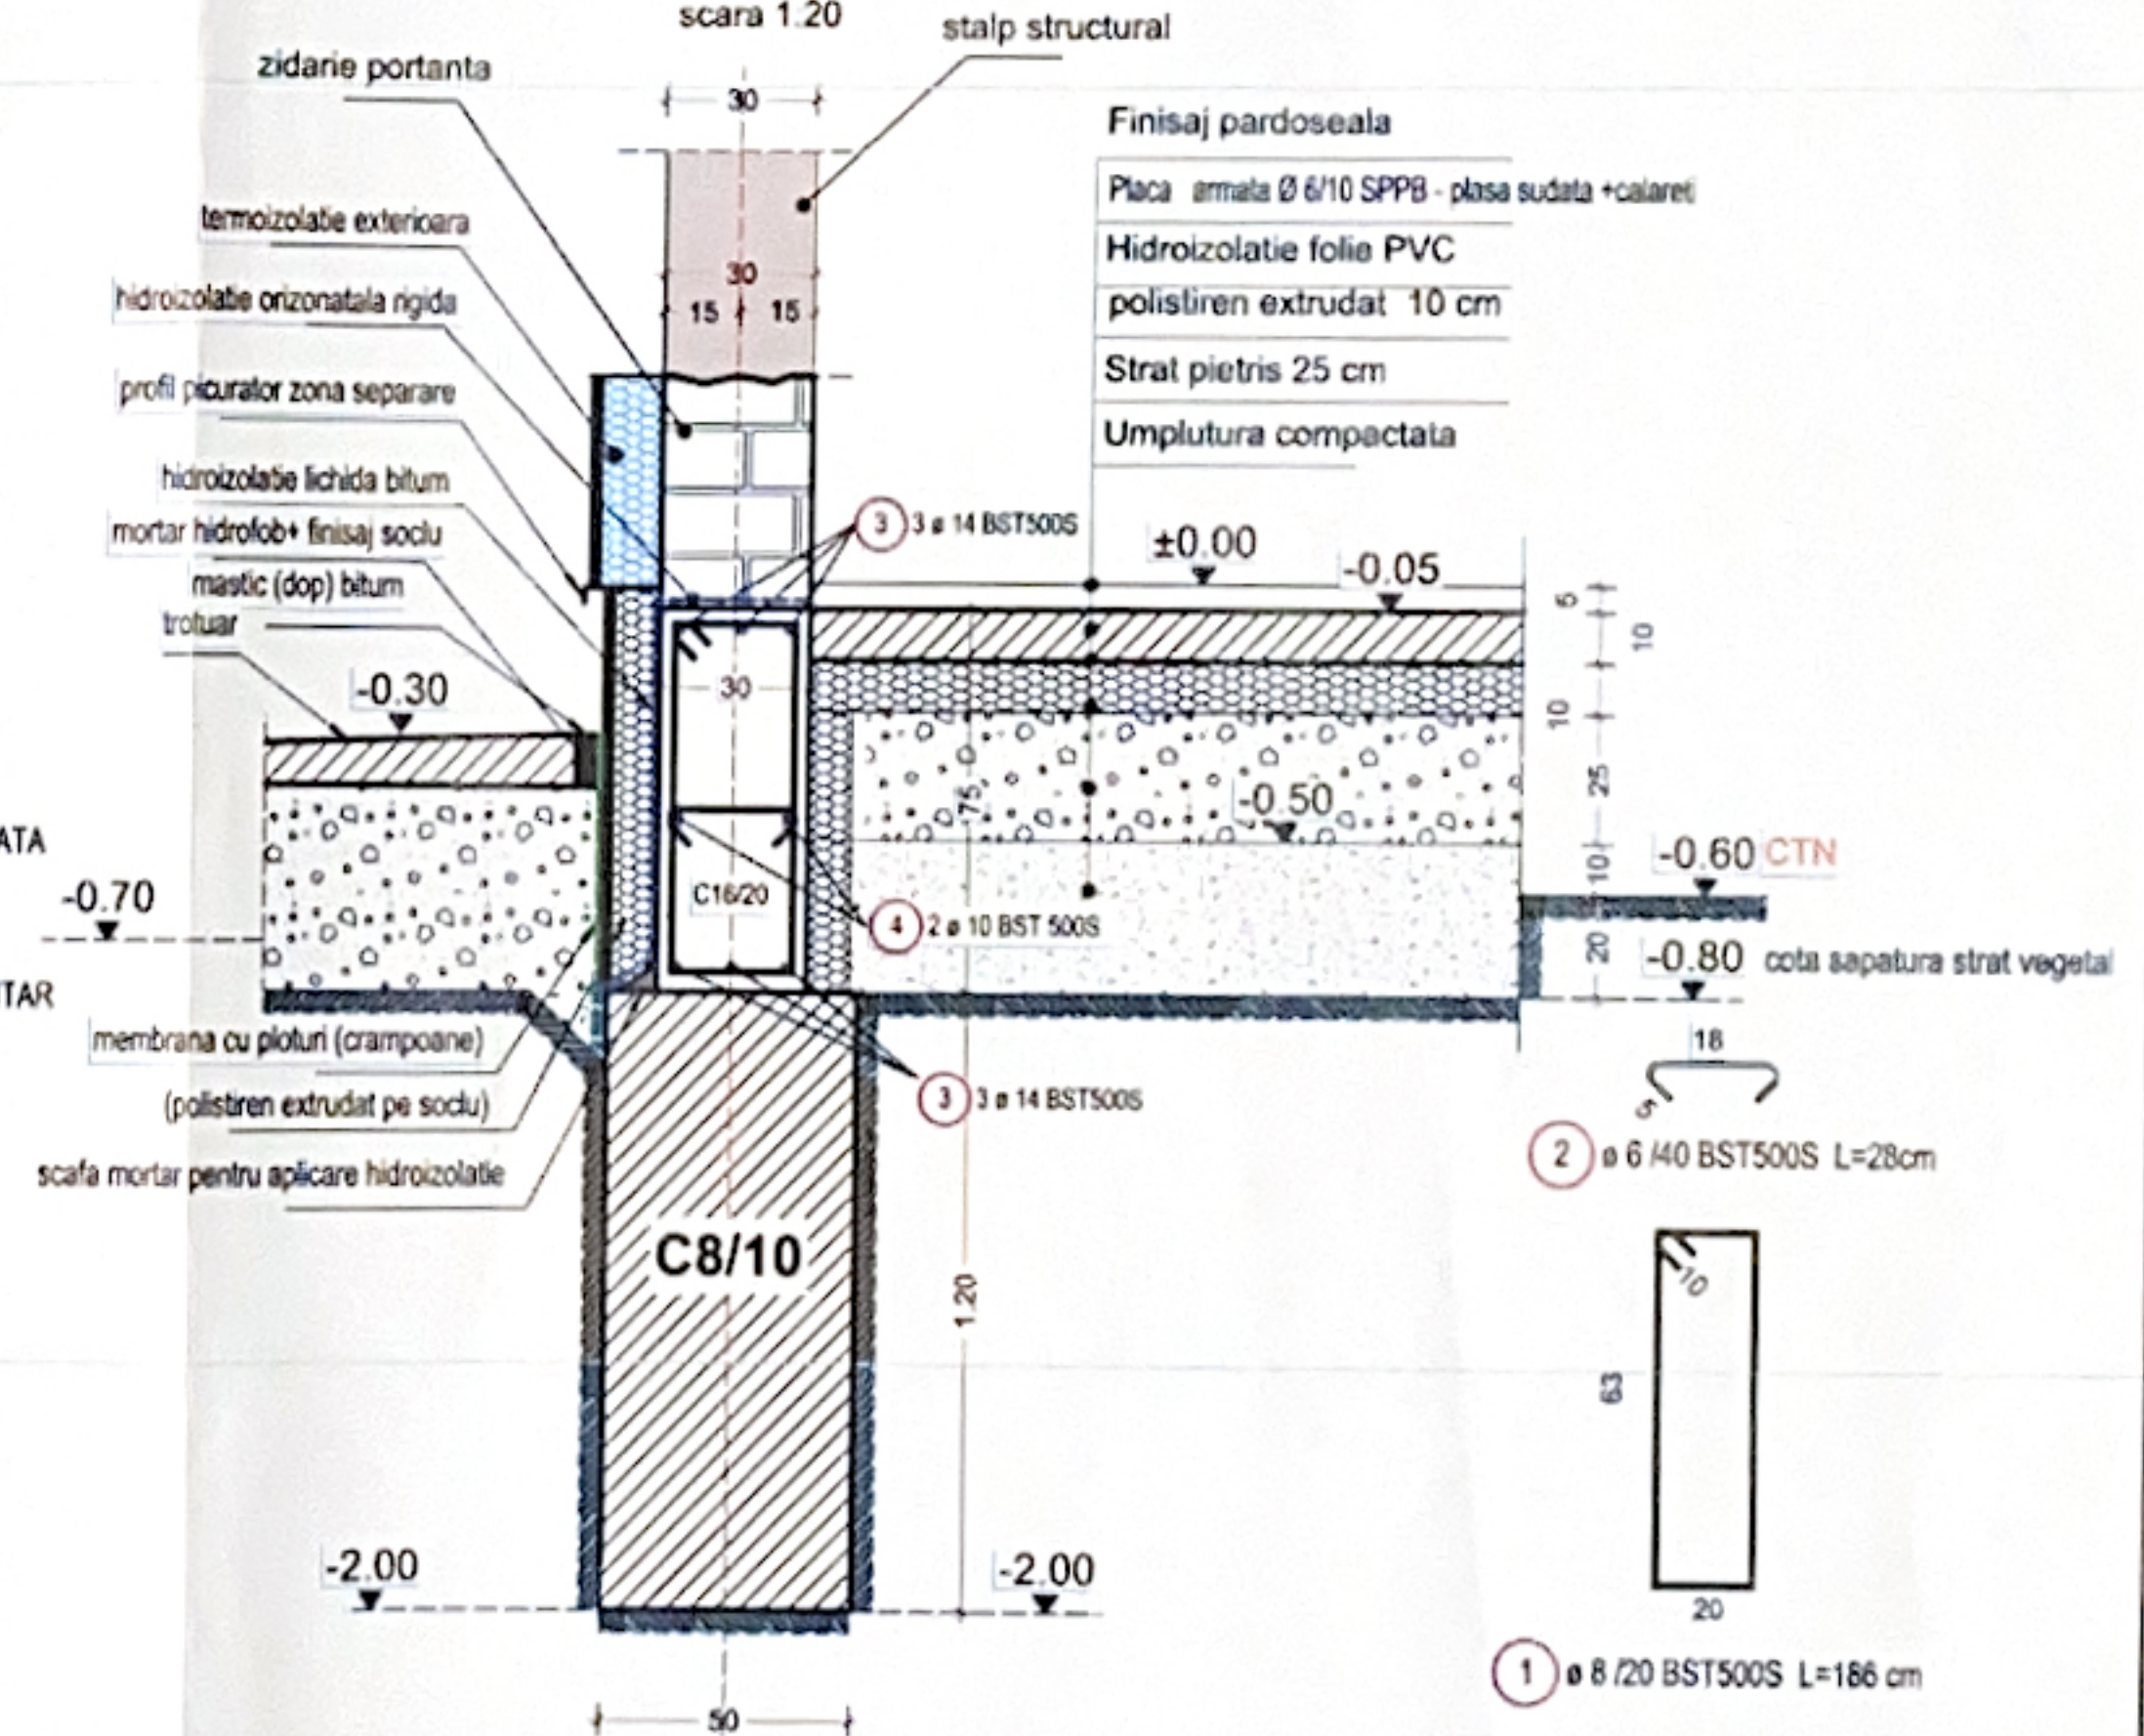

Conditii seismice in amplasament

conf P100/2013, Cod de proiectare seismica

$a_g = 0.25g$, acceleratia la sol in amplasament, IMR = 225 ani;

$T_c = 0.70$ sec., perioada de colt a spectrului de raspuns seismic

Clasa de importanta a constructiei este III, importanta normala.

Materiale

Mortar camasiure: M100T fara adaos de var

Plase sudate: Ø8 100x100 BST500S

Otel: BST 500S

Beton: C16/20 SUBZIDIRI FUNDATII

C 8/10 BETON SIMPLU

Verificator/	Nume	Semnatura	Cerinta	Referat expertiza	data
S.C. ASTRALCO PROIECT S.R.L.				BENEFICIAR	D.G.A.S.P.C. ARGES-
J03/2672/2019 - CUI RO41863289				DIRECTIA GENERALA DE ASISTENTA SOCIALA	
STR OANA BRATIANU NR 50, STEFANESTI, JUD. ARGES				SI PROTECTIA COPILULUI ARGES	
Specificatie	Nume	Semnatura	Scara	Denumire proiect	Faza
Sef proiect	arh. Aurel Ionescu		1:20	"CENTRU DE ZI PENTRU PERSOANE ADULTE CU	D.A.L.I.
Proiectat	ing. Florin Grigore			DIZABILITATI DRAGOLESTI"	
Desenat	ing. Florin Grigore			Denumire planşa	Nr. pl.
				DETALII FUNDATII	R02

