

LEGENDA

BMP




Bloc de masura si protectie, procurat, montat si alimentat cu energie electrica de CEZ-D la comanda beneficiarului -din PTCZ ex


TE-IE



Tablou electric pentru iluminat exterior montat pe acelaș postament cu blocul de masura si protectie BMP;  
Cablul distributie en. el. pentru alimentare stalpi de iluminat exterior tip CyAby 3x4 pozat subteran  
Priza de pamint formata din banda OL-ZN 25X4mm si electrozi Ø 2 1/2" si 3ml, cu Rd<4Ω;

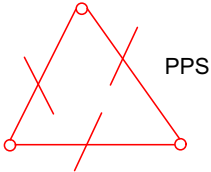

PPS


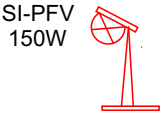


SI-PFV  
150W

LIA-LED  
75W



Stilpi de iluminat din teava metalica, h=3,0m, echipati cu corpuri de iluminat 150w-250w, economice, alimentate cu energie prin intermediul cablurilor subterane  
Lampa de iluminat aplicata , echipata cu corp de iluminat 75w tip LED .

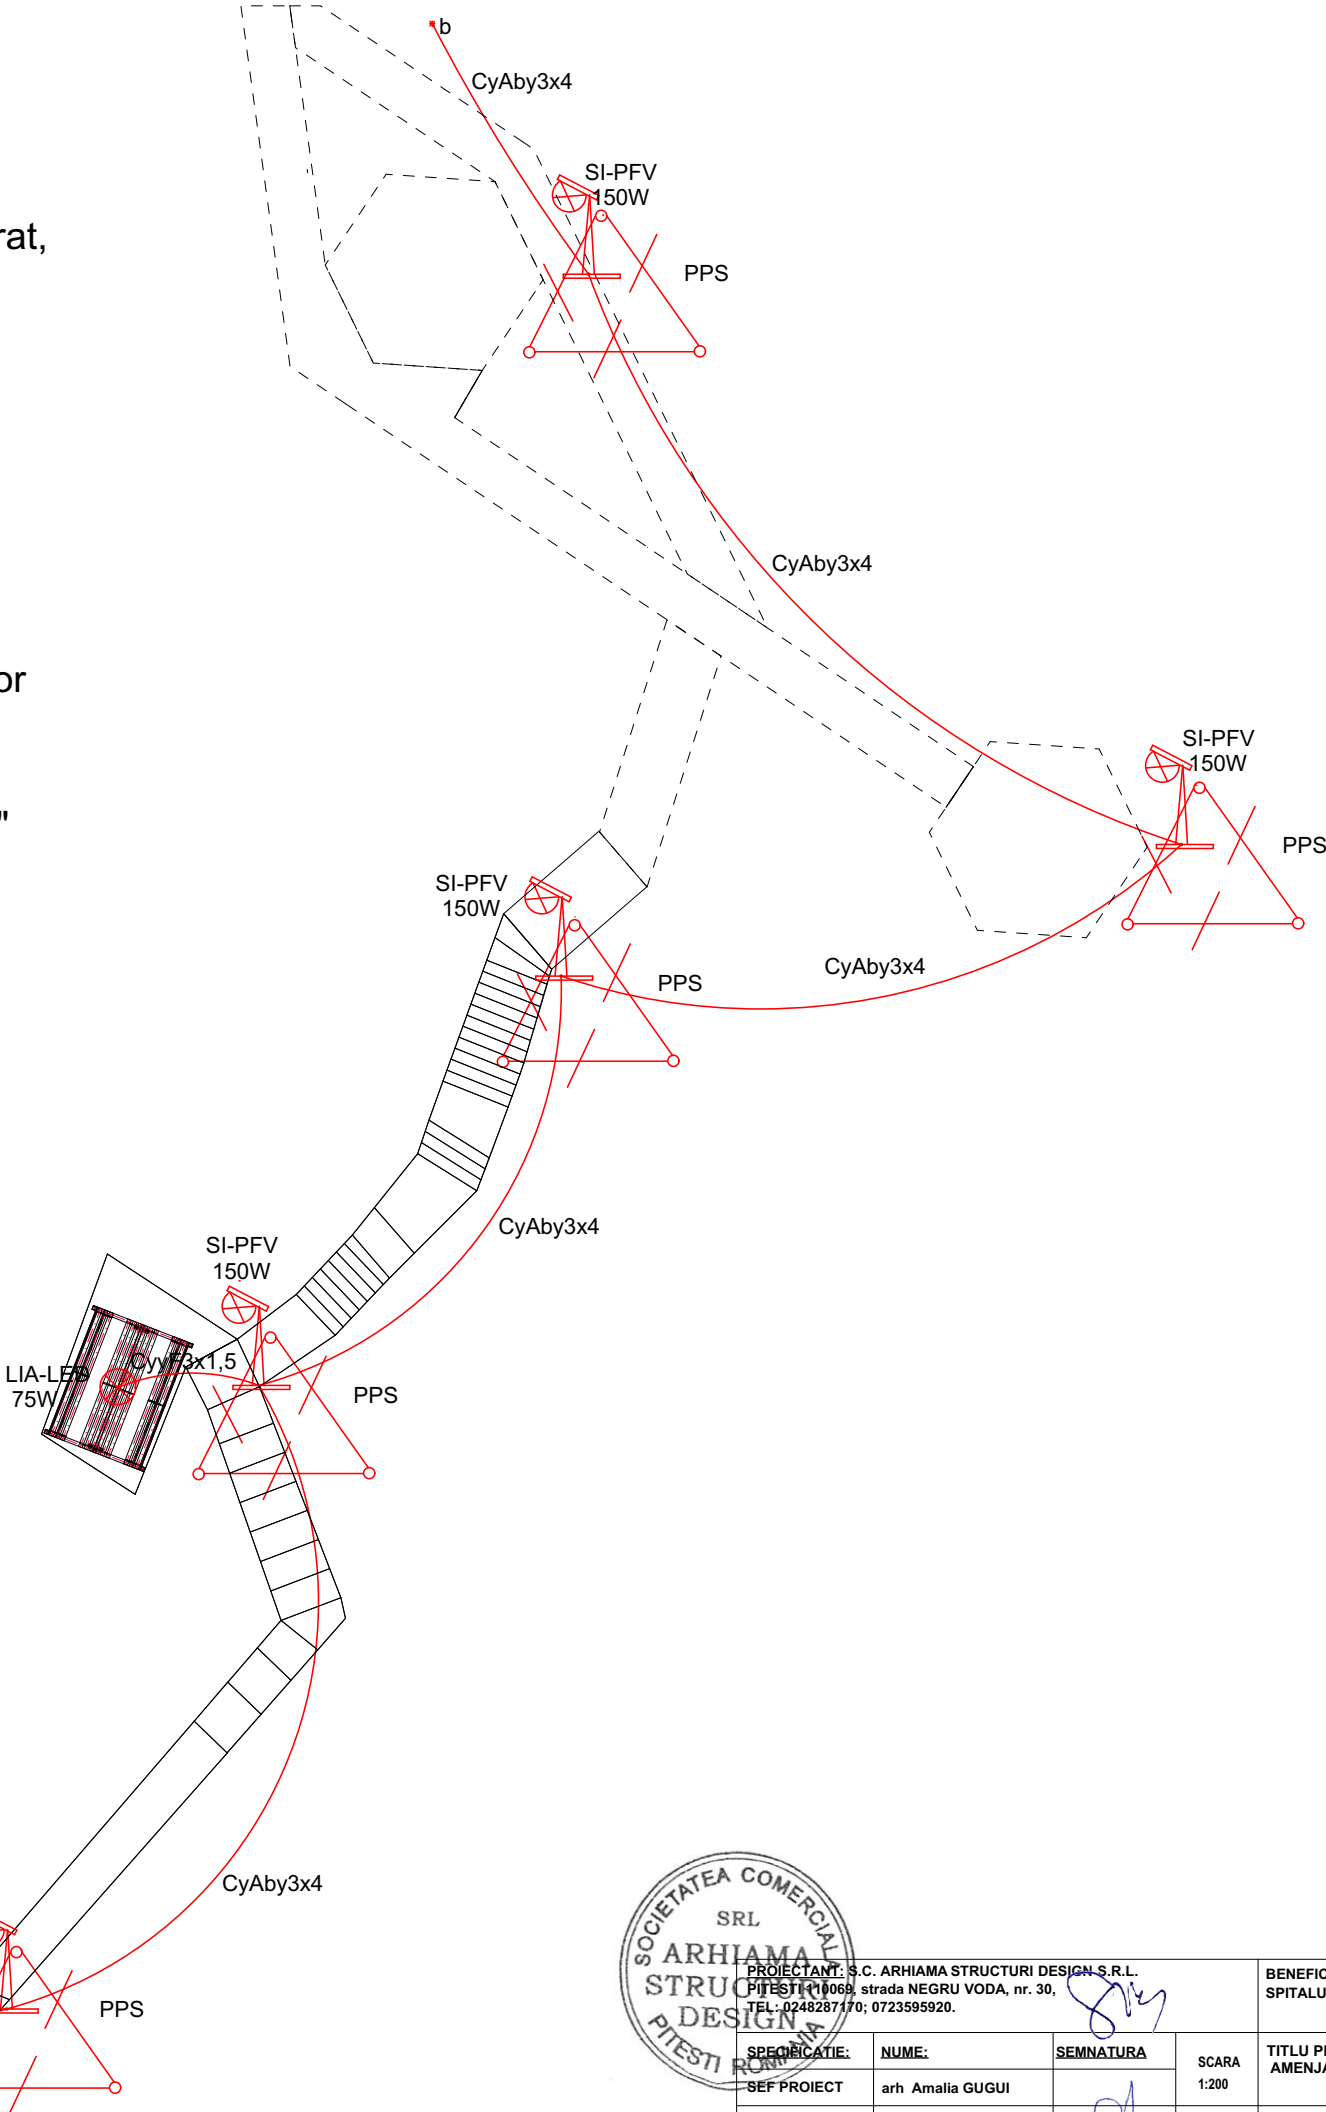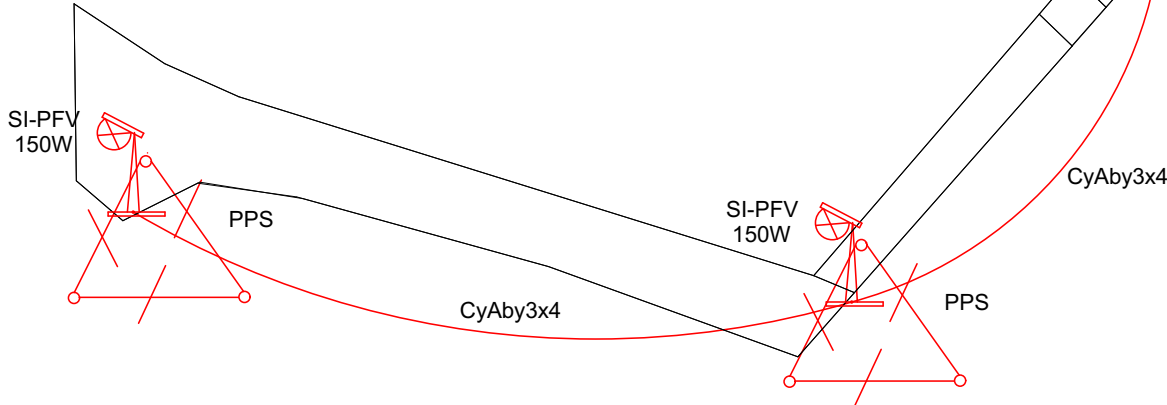

PROIECTANT: S.C. ARHIAMA STRUCTURI DESIGN S.R.L. PITESTI 110069, strada NEGRU VODA, nr. 30, TEL.: 0248287170; 0723595920.				BENEFICIAR: SPITALUL DE RECUPERARE BRADET,	PROIECT NR. 138
SPECIFICATIE:	NUME:	SEMNTATURA	SCARA 1:200	TITLU PROIECT: AMENJARE PARC AGREMENT	FAZA: S.F.
SEF PROIECT	arh Amalia GUGUI				
PROIECTAT	ing Stelian TOMA		DATA 02.2024	TITLU PLANSA: PLAN TRONSON A - INST. ILUMINAT EXTERIOR	PLANSĂ NR. E2
DESENAT	ing Stelian TOMA				