



VEDERE V1-V1

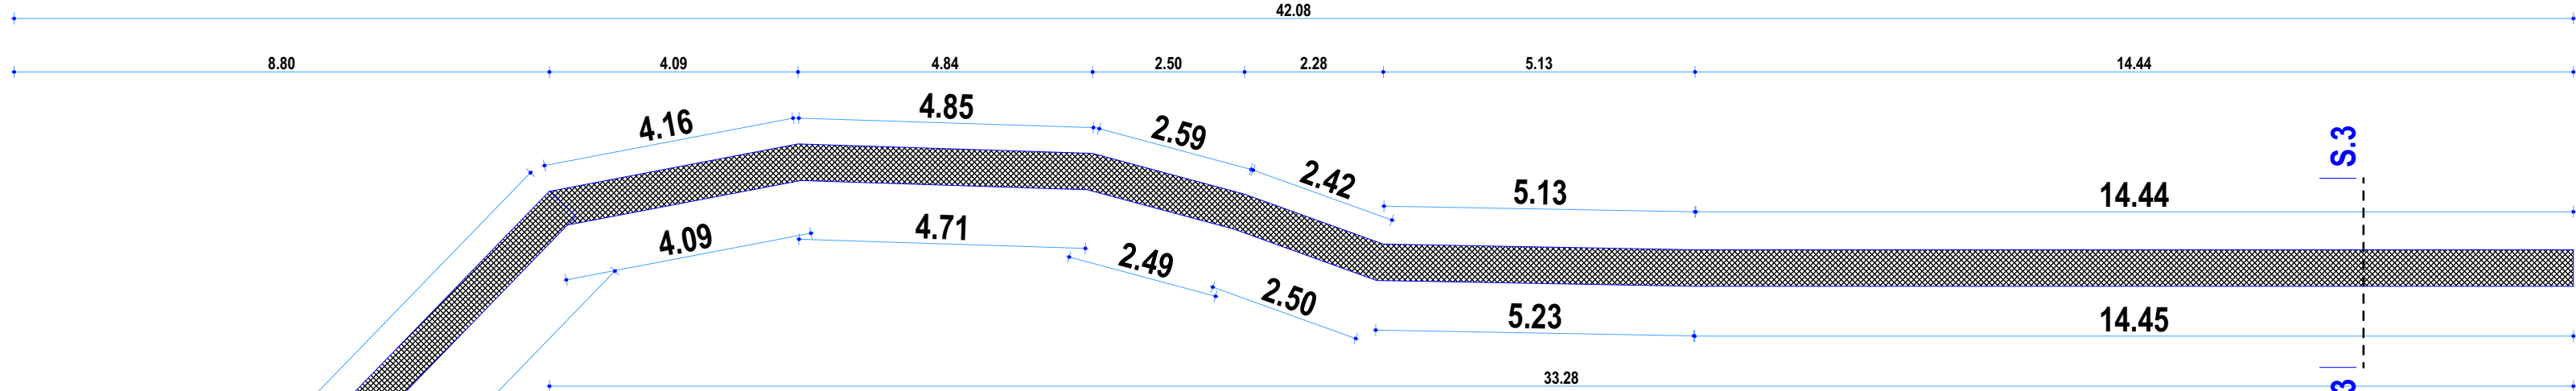

L=48,00m

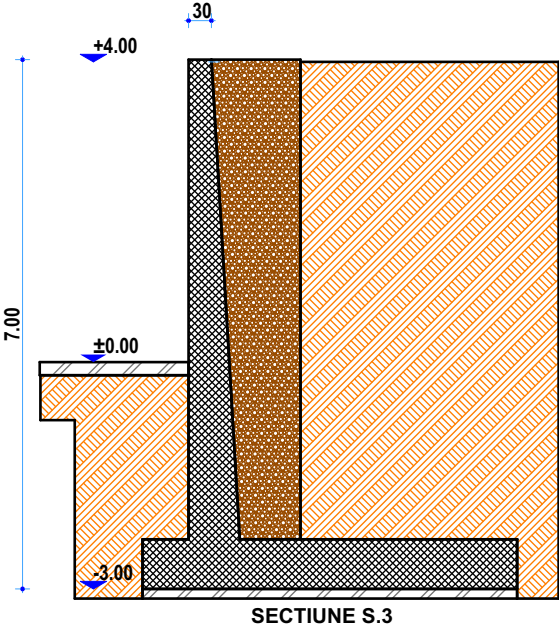

SECTIUNE S.3

V1



PROIECTANT: S.C. ARHIAMA STRUCTURI DESIGN SRL PITESTI 110069, strada NEGRU VODA nr. 30 TEL: 0248287170 - 0723595820		BENEFICIAR: SPITALUL DE RECUPERARE BRADET,		PROIECT NR. 138
SPECIFICATIE:	NUME: arh. Amalia GUGUI	SEMNATURA: [Signature]	SCARA: 1:100	FAZA: S.F.
PROIECTAT	arh. Amalia GUGUI	DATA: 09.2021	TITLU PLANSA: ZID DE SRIJIN	PLANSA NR. A9
DESENAT	ing. Mihai Stan			