
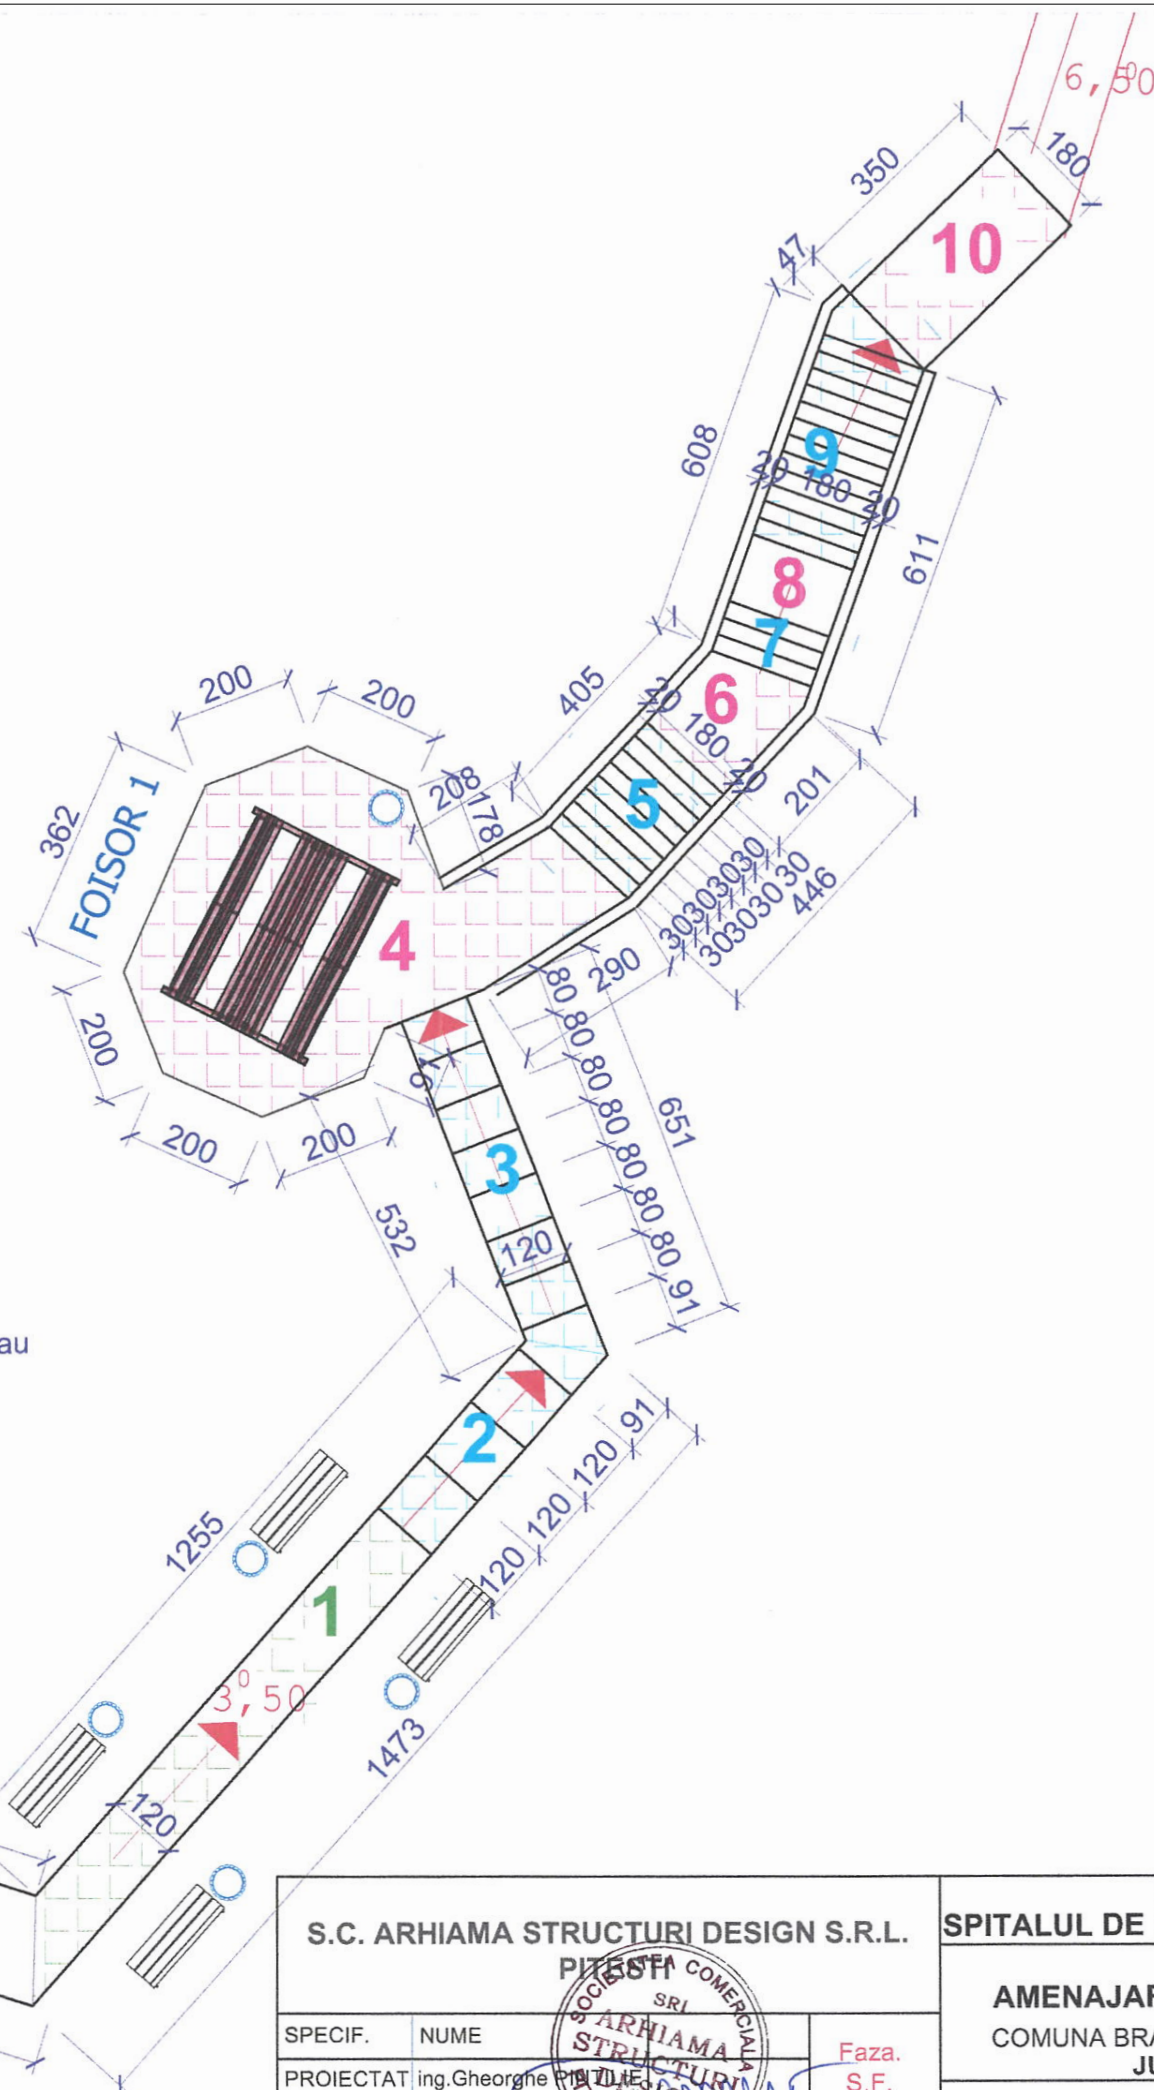


- 1 Rampa 3,5° - A:11,5mp
- 2 Scara I - A:5,0mp
- 3 Scara II - A:7,5mp
- 4 Piattaforma - A:29,52mp
- 5 Scara III - A:4,32mp
- 6 Piattaforma - A:3,62mp
- 7 Scara IV - A:1,62mp
- 8 Piattaforma - A:2,16mp
- 9 Scara V - A:7,23mp
- 10 Piattaforma - A:6,3mp

- Treptele 2 si 3 vor fi remodelate cu dimensiunile prevazute, cu beton C18/22.5 simplu sau armat cu plasa Ø5.5/10/10 dupa caz.
- Rampa 1 va fi remodelata cu dimensiunile prevazute, cu beton C18/22.5 simplu sau armat cu plasa Ø5.5/10/10 dupa caz.
- Treptele 5,7si 9 vor fi remodelate dupa detaliul prezentat in plansa R04
- Platformele si rampele 4,6,8 si 9 vor fi remodelate cu dimensiunile prevazute, cu beton C18/22.5 simplu sau armat cu plasa Ø5.5/10/10 dupa caz.

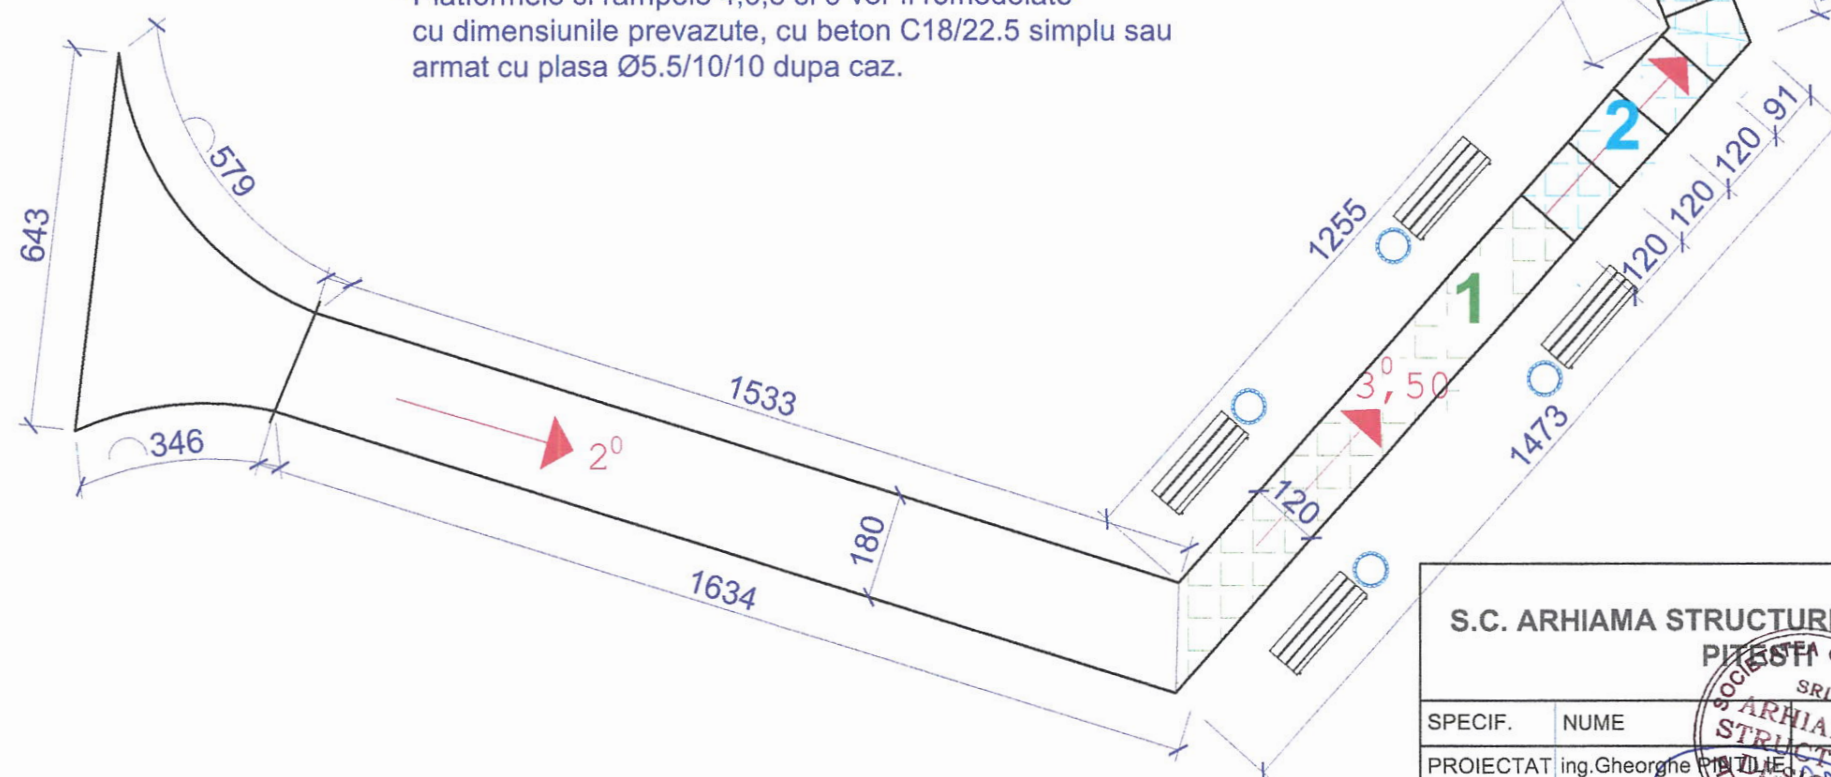

S.C. ARHIAMA STRUCTURI DESIGN S.R.L.		Beneficiar : SPITALUL DE RECUPERARE BRADET		Pr : 138
PITEȘTA SOCIETATE COMERCIALĂ SRI ARHIAMA STRUCTURI DESIGN S.R.L. ROMANIA		Proiect : AMENAJARE PARC AGREMENT COMUNA BRADULET, SAT BRADETU, JUD. ARGES		Data : 2024
SPECIF.	NUME	Faza. S.F.	Pl. nr: R02	
PROIECTAT	ing.Gheorghe PINULEA		Scara:	
DESENAT	ing.Gheorghe PINULEA	PLAN TRONSON A		