


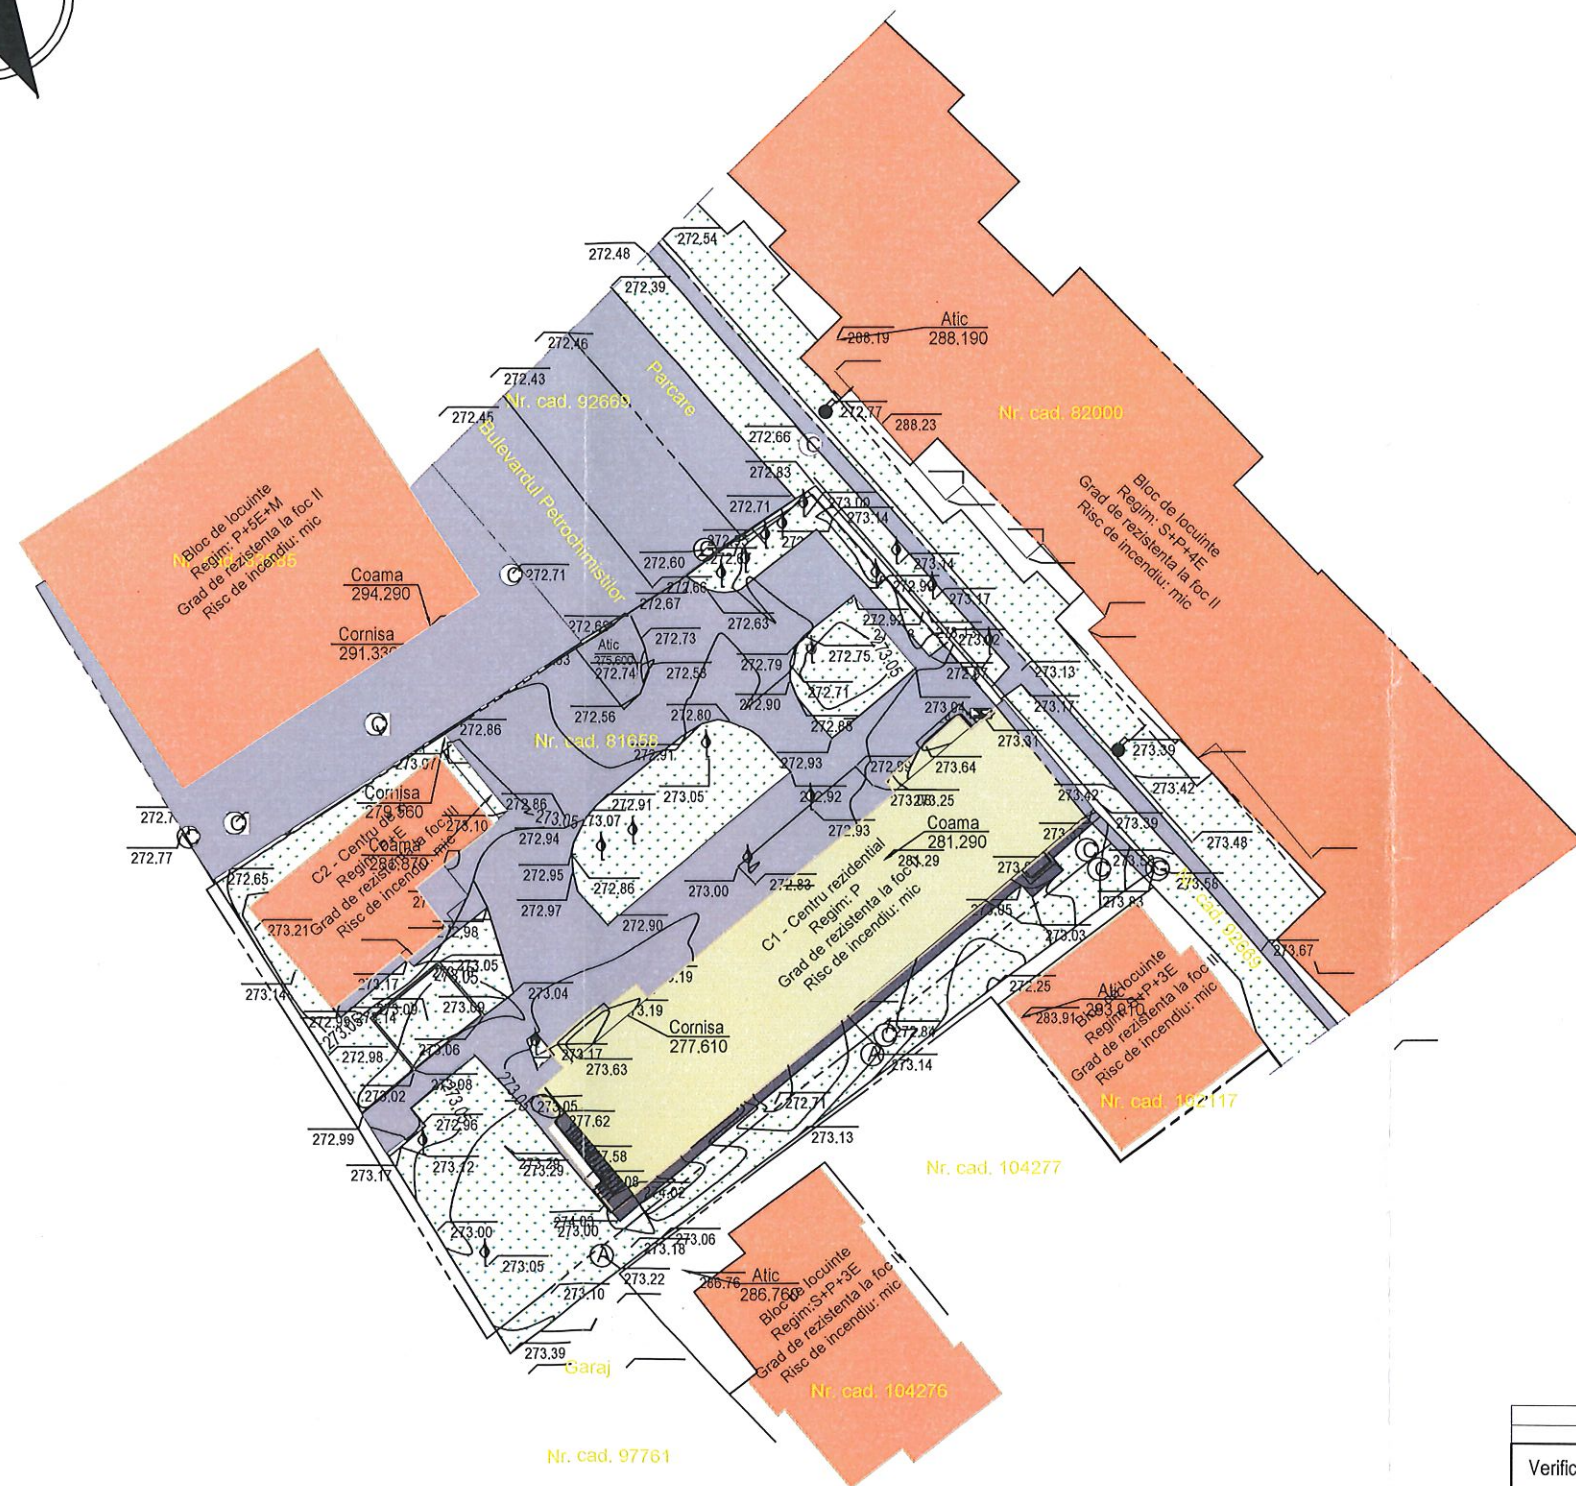

SUPRAFETE:

CF: 81658

S_{teren} = 1624.00 mp

SITUATIE EXISTENTA :

Sc. corp C1 = 397.00 mp

Sd. corp C1 = 397.00 mp

Sc. corp C2 = 122.00 mp

Sd. corp C2 = 244.00 mp

Suprafata construita totala la sol = 519.00 mp

Suprafata desfasurata totala = 641.00 mp

S spatii verzi = 594.07 mp

S alei, platforme si trotuar = 510.93 mp

POT existent = 31.96%

CUT existent = 0.39

- CONSTRUCTII NESTUDIASTE
- CONSTRUCTII STUDIATE
- ACCES AUTO
- ACCES PIETONAL
- ACCES CLADIRE
- SPATIU VERDE
- TROTUAR DIN DALE VIBROPRESATE PROPUS
- ALEI CAROSABILE SI PIETONALE DIN BETON


Legenda

- Drum
- Ax drum
- Bordura
- Acces
- Gard metal
- Gard lemn
- Gard beton
- Platforma beton
- Constructie
- Trotuar
- Conducta gaz
- Limita cadastrala
- Constructii active
- Camin apa
- Camin canalizare
- Gaz
- Firida electrica
- Stalp metal
- Copac



ORDINUL ARHITECTILOR
DIN ROMANIA
TNA 7404
Calin Ioan
VLASAN
Arhitect cu drept de semnatura

ACEST DESEN ESTE PROPRIETATEA INTELECTUALA A SC 2 GMG CONSTRUCT SRL					
REPRODUCEREA POATE FI FACUTA NUMAI CU ACORDUL SI IN CONDITIILE STABILITE DE SC 2 GMG CONSTRUCT SRL					
Verificator/Expert	Nume	Semnatura	Cerinta	Referat nr./ Expertiza Nr./ Data	
PROIECTANT GENERAL:				Titlu proiect: MODERNIZAREA SI DOTAREA CENTRULUI DE ZI PENTRU PERSOANE ADULTE CU DIZABILITATI PITESTI Amplasament: Loc. Pitesti, Bdul. Petrochimistilor, nr. 18, Jud. Arges	Proiect: 06/2024
PROIECTANT DE SPECIALITATE:					
	S.C. 2 GMG CONSTRUCT S.R.L. CLUJ-NAPOCA, STR. GH. DIMA, NR.38A/3, JUDE. CLUJ J102592007, CUI: RO20713550 Tel. 07401198768, E-mail: info@malibrou@yahoo.ro				
	S.C. 2 GMG CONSTRUCT S.R.L. CLUJ-NAPOCA, STR. GH. DIMA, NR.38A/3, JUDE. CLUJ J102592007, CUI: RO20713550 Tel. 07401198768, E-mail: info@malibrou@yahoo.ro				
	NUME	SEMNATURA	Scara: 1:500	Beneficiar: DGASPC ARGES	Faza: D.A.L.I.
SEF PROIECT	arh. Vlasan C.				
PROIECTAT	arh. Vlasan C.		Data:	PLAN DE SITUATIE EXISTENT	Plansa: A.02
DESENAT	arh. Vlasan C.		2024		

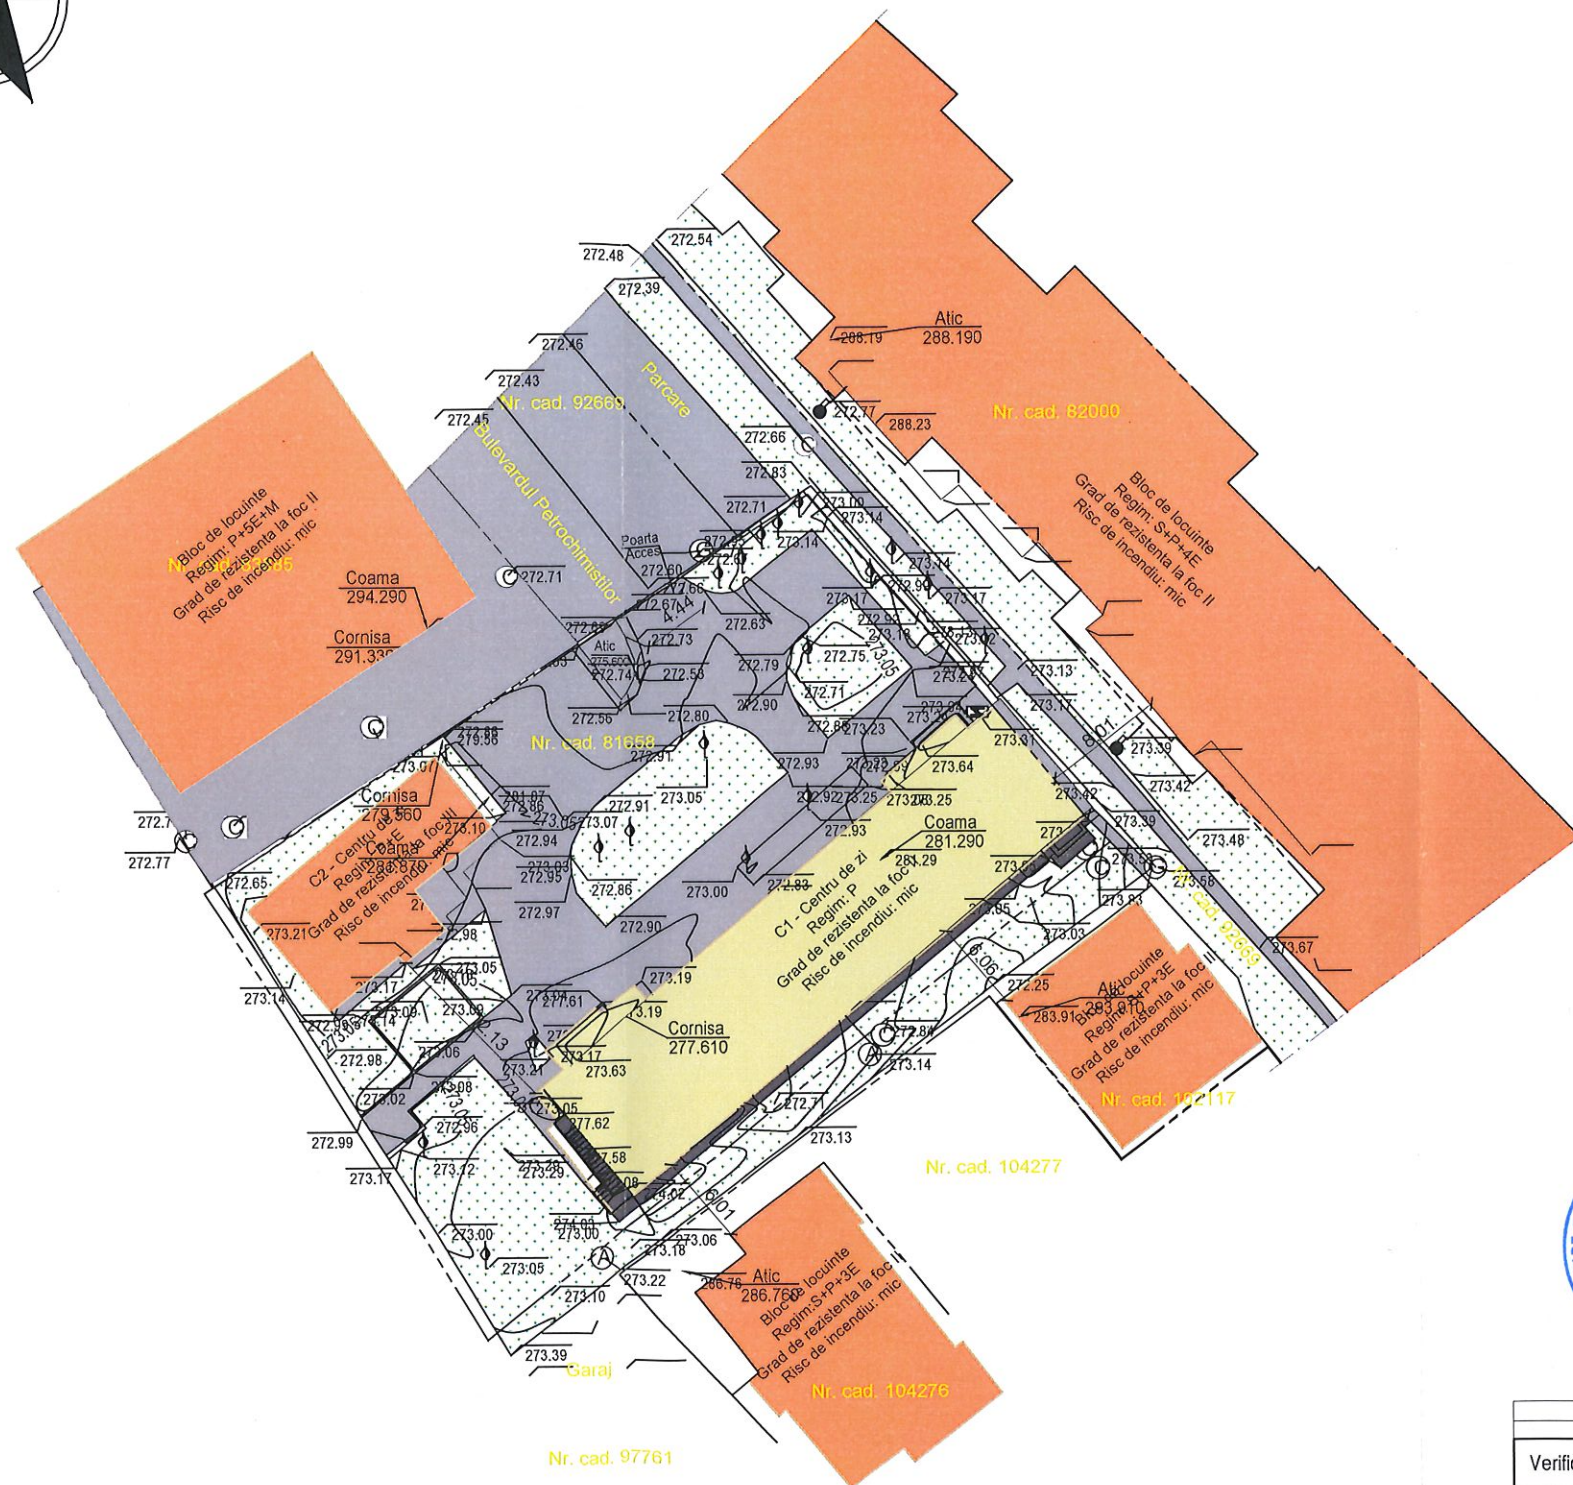

SUPRAFETE:

CF: 81658

S_{teren} = 1624.00 mp

SITUATIE PROPUSA :

Sc. corp C1 = 397.00 mp

Sd. corp C1 = 397.00 mp

Sc. corp C2 = 122.00 mp

Sd. corp C2 = 244.00 mp

Suprafata construita totala la sol = 519.00 mp

Suprafata desfasurata totala = 641.00 mp

S spatii verzi = 594.07 mp

S alei, platforme si trotuar = 510.93 mp

POT propus = 31.96%

CUT propus = 0.39

- CONSTRUCTII NESTUDIATE
- CONSTRUCTII STUDIASTE
- ACCES AUTO
- ACCES PIETONAL
- ACCES CLADIRE
- SPATIU VERDE
- TROTUAR DIN DALE VIBROPRESATE PROPUSE
- ALEI CAROSABILE SI PIETONALE DIN BETON

Legenda

- Drum
- Ax drum
- Bordura
- Acces
- Gard metal
- Gard lemn
- Gard beton
- Platforma beton
- Constructie
- Trotuar
- Conducta gaz
- Limita cadastrala
- Constructii active
- Camina apa
- Camina canalizare
- Gaz
- Firida electrica
- Stalp metal
- Copac



ACEST DESEN ESTE PROPRIETATEA INTELECTUALA A SC 2 GMG CONSTRUCT SRL					
REPRODUCEREA POATE FI FACUTA NUMAI CU ACORDUL SI IN CONDITIILE STABILITE DE SC 2 GMG CONSTRUCT SRL					
Verificator/Expert	Nume	Semnatura	Cerinta	Referat nr./ Expertiza Nr./ Data	
PROIECTANT GENERAL:				Titlu proiect: MODERNIZAREA SI DOTAREA CENTRULUI DE ZI PENTRU PERSOANE ADULTE CU DIZABILITATI PITESTI	Proiect: 06/2024
PROIECTANT DE SPECIALITATE:					
S.C. 2 GMG CONSTRUCT S.R.L. CLUJ-NAPOCA, STR. GH. DINU, NR.39A/34, JU.D. CLUJ J12293/2007, CUI: RO20713380 Tel: 0745198768, Email: informatibiro@yahoo.ro				Amplasament: Loc. Pitesti, Bdul. Petrochimistilor, nr. 18, Jud. Arges	Faza: D.A.L.I.
S.C. 2 GMG CONSTRUCT S.R.L. CLUJ-NAPOCA, STR. GH. DINU, NR.39A/34, JU.D. CLUJ J12293/2007, CUI: RO20713380 Tel: 0745198768, Email: informatibiro@yahoo.ro					
	NUME	SEMNTURA	Scara:	Beneficiar: DGASPC ARGES	
SEF PROIECT	arh. Vlasan C.		1:500		
PROIECTAT	arh. Vlasan C.		Data:	PLAN DE SITUATIE PROPUNERE	
DESENAT	arh. Vlasan C.		2024		