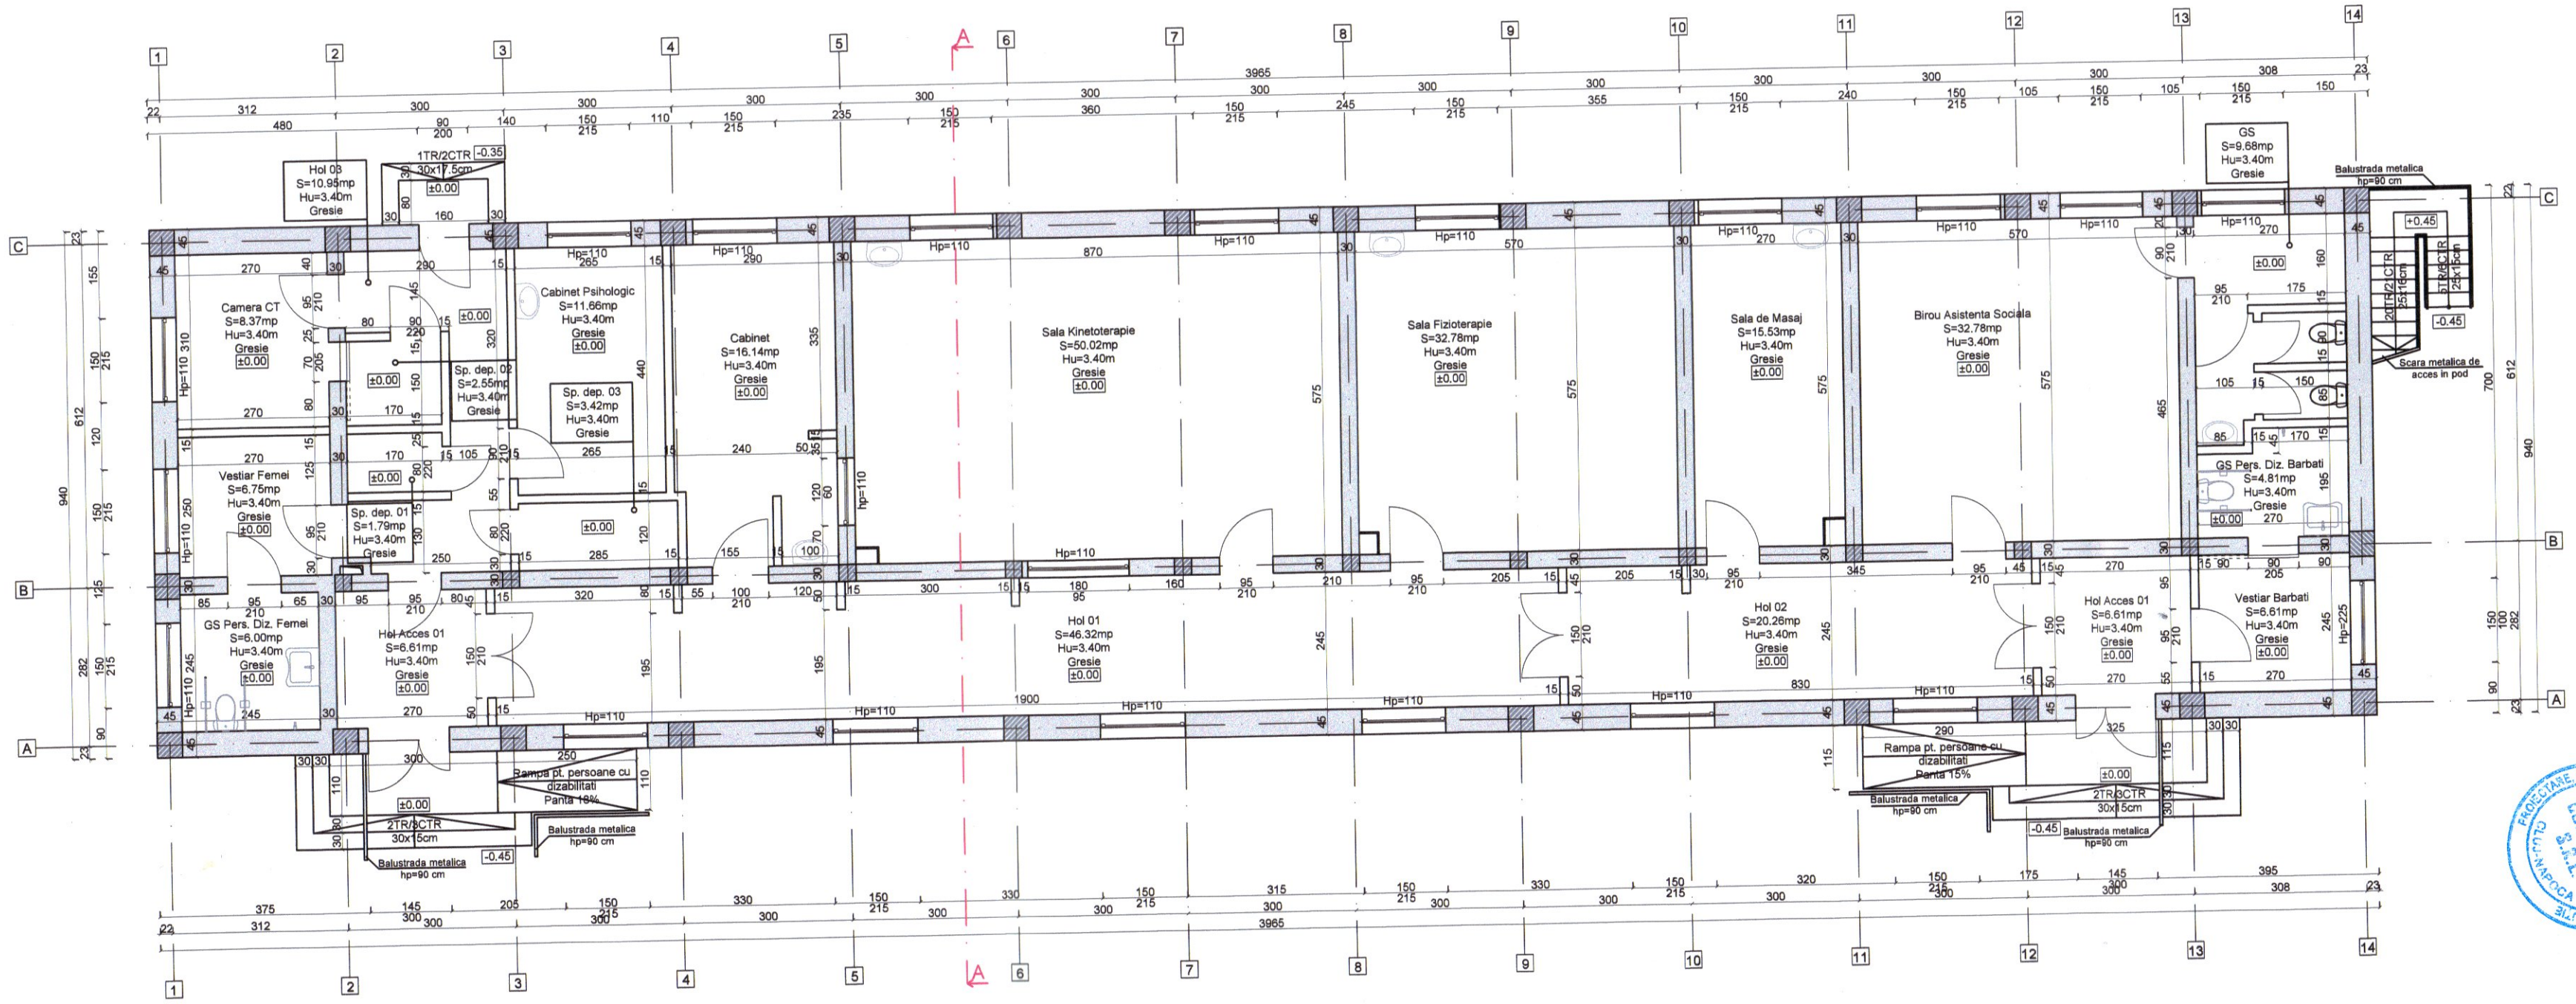


## LEGENDA MATERIALE

| SIMBOL | TIP ELEMENT |
|---|---|
| | Pereti exteriori existenti din zidarie de caramida cu grosimea de 45 cm; |
| | Pereti interiori existenti din zidarie de caramida cu grosimea de 30 cm; |
| | Pereti interiori existenti din zidarie de caramida cu grosimea de 15 cm; |

Legenda tamplarie:

- Fereastra existenta cu tamplarie din PVC
- Usa cu tamplarie din PVC/lemn
- Usa culisanta cu tamplarie din PVC

**Arie utila Parter**

| Nivel | Incapere | Aria |
|---|---|---|
| Parter | Hol acces 01 | 6.61 |
| Parter | Hol acces 02 | 6.61 |
| Parter | Hol 01 | 46.32 |
| Parter | Hol 02 | 20.26 |
| Parter | Hol 03 | 10.95 |
| Parter | Camera CT | 8.37 |
| Parter | Vestiar Femei | 6.75 |
| Parter | Vestiar Barbati | 6.61 |
| Parter | GS Pers. Diz. Femei | 6.00 |
| Parter | GS Pers. Diz. Barbati | 4.81 |
| Parter | GS | 9.68 |
| Parter | Sp. Dep. 01 | 1.79 |
| Parter | Sp. Dep. 02 | 2.55 |
| Parter | Sp. Dep. 03 | 3.42 |
| Parter | Cabinet Psihologic | 11.66 |
| Parter | Cabinet | 16.14 |
| Parter | Sala Kinetoterapie | 50.02 |
| Parter | Sala Fizioterapie | 32.78 |
| Parter | Sala de Masaj | 15.53 |
| Parter | Birou Asistenta Sociala | 32.78 |
| **ARIE UTILA TOTALA** | | **299.64 m²** |
| **Suprafata construita parter** | | **397.00 m²** |
| **Suprafata desfasurata** | | **397.00 m²** |

CAMINUL ARHITECȚILOR DIN ROMÂNIA
TNA 7404
Călin Ioan VLĂȘAN
Acționând cu drept de semnătură

CATEGORIA DE IMPORTANTA: "C"
CLASA DE IMPORTANTA A CLADIRII: III
ZONA SEISMICA: ag=0.25g, Tc=0.7s
GR. DE REZISTENTA LA FOC: "II"
RISC DE INCENDIU: MIC

ACEST DESEN ESTE PROPRIETATEA INTELECTUALA A SC 2 GMG CONSTRUCT SRL
REPRODUCEREA POATE FI FACUTA NUMAI CU ACORDUL SI IN CONDITIILE STABILITE DE SC 2 GMG CONSTRUCT SRL

| Verificator/Expert | Nume | Semnatura | Cerinta | Referat nr./ Expertiza Nr./ Data |
|---|---|---|---|---|
| | | | | |

PROIECTANT GENERAL: S.C. 2 GMG CONSTRUCT S.R.L.
CLUJ-NAPOCA, STR. GH. DIMA NR.38/A/54, JUD. CLUJ
J12/2663/2007, CUI: RO20713580
Tel. 0745/198788, E-mail: informatiibirou@yahoo.ro

PROIECTANT DE SPECIALITATE: S.C. 2 GMG CONSTRUCT S.R.L.
CLUJ-NAPOCA, STR. GH. DIMA NR.38/A/54, JUD. CLUJ
J12/2663/2007, CUI: RO20713580
Tel. 0745/198788, E-mail: informatiibirou@yahoo.ro

Titlu proiect:
MODERNIZAREA SI DOTAREA CENTRULUI DE ZI PENTRU PERSOANE ADULTE CU DIZABILITATI PITESTI

Amplasament:
Loc. Pitesti, Bdul. Petrochimistilor, nr. 18, Jud. Arges

Proiect: 06/2024

| | NUME | SEMNATURA |
|---|---|---|
| SEF PROIECT | arh. Vlasan C. | |
| PROIECTAT | arh. Vlasan C. | |
| DESENAT | arh. Vlasan C. | |

Scara: 1:100

Data: 2024

Beneficiar: DGASPC ARGES

Faza: D.A.L.I.

PLAN PARTER - CORP C1 - EXISTENT

Plansa: A.04