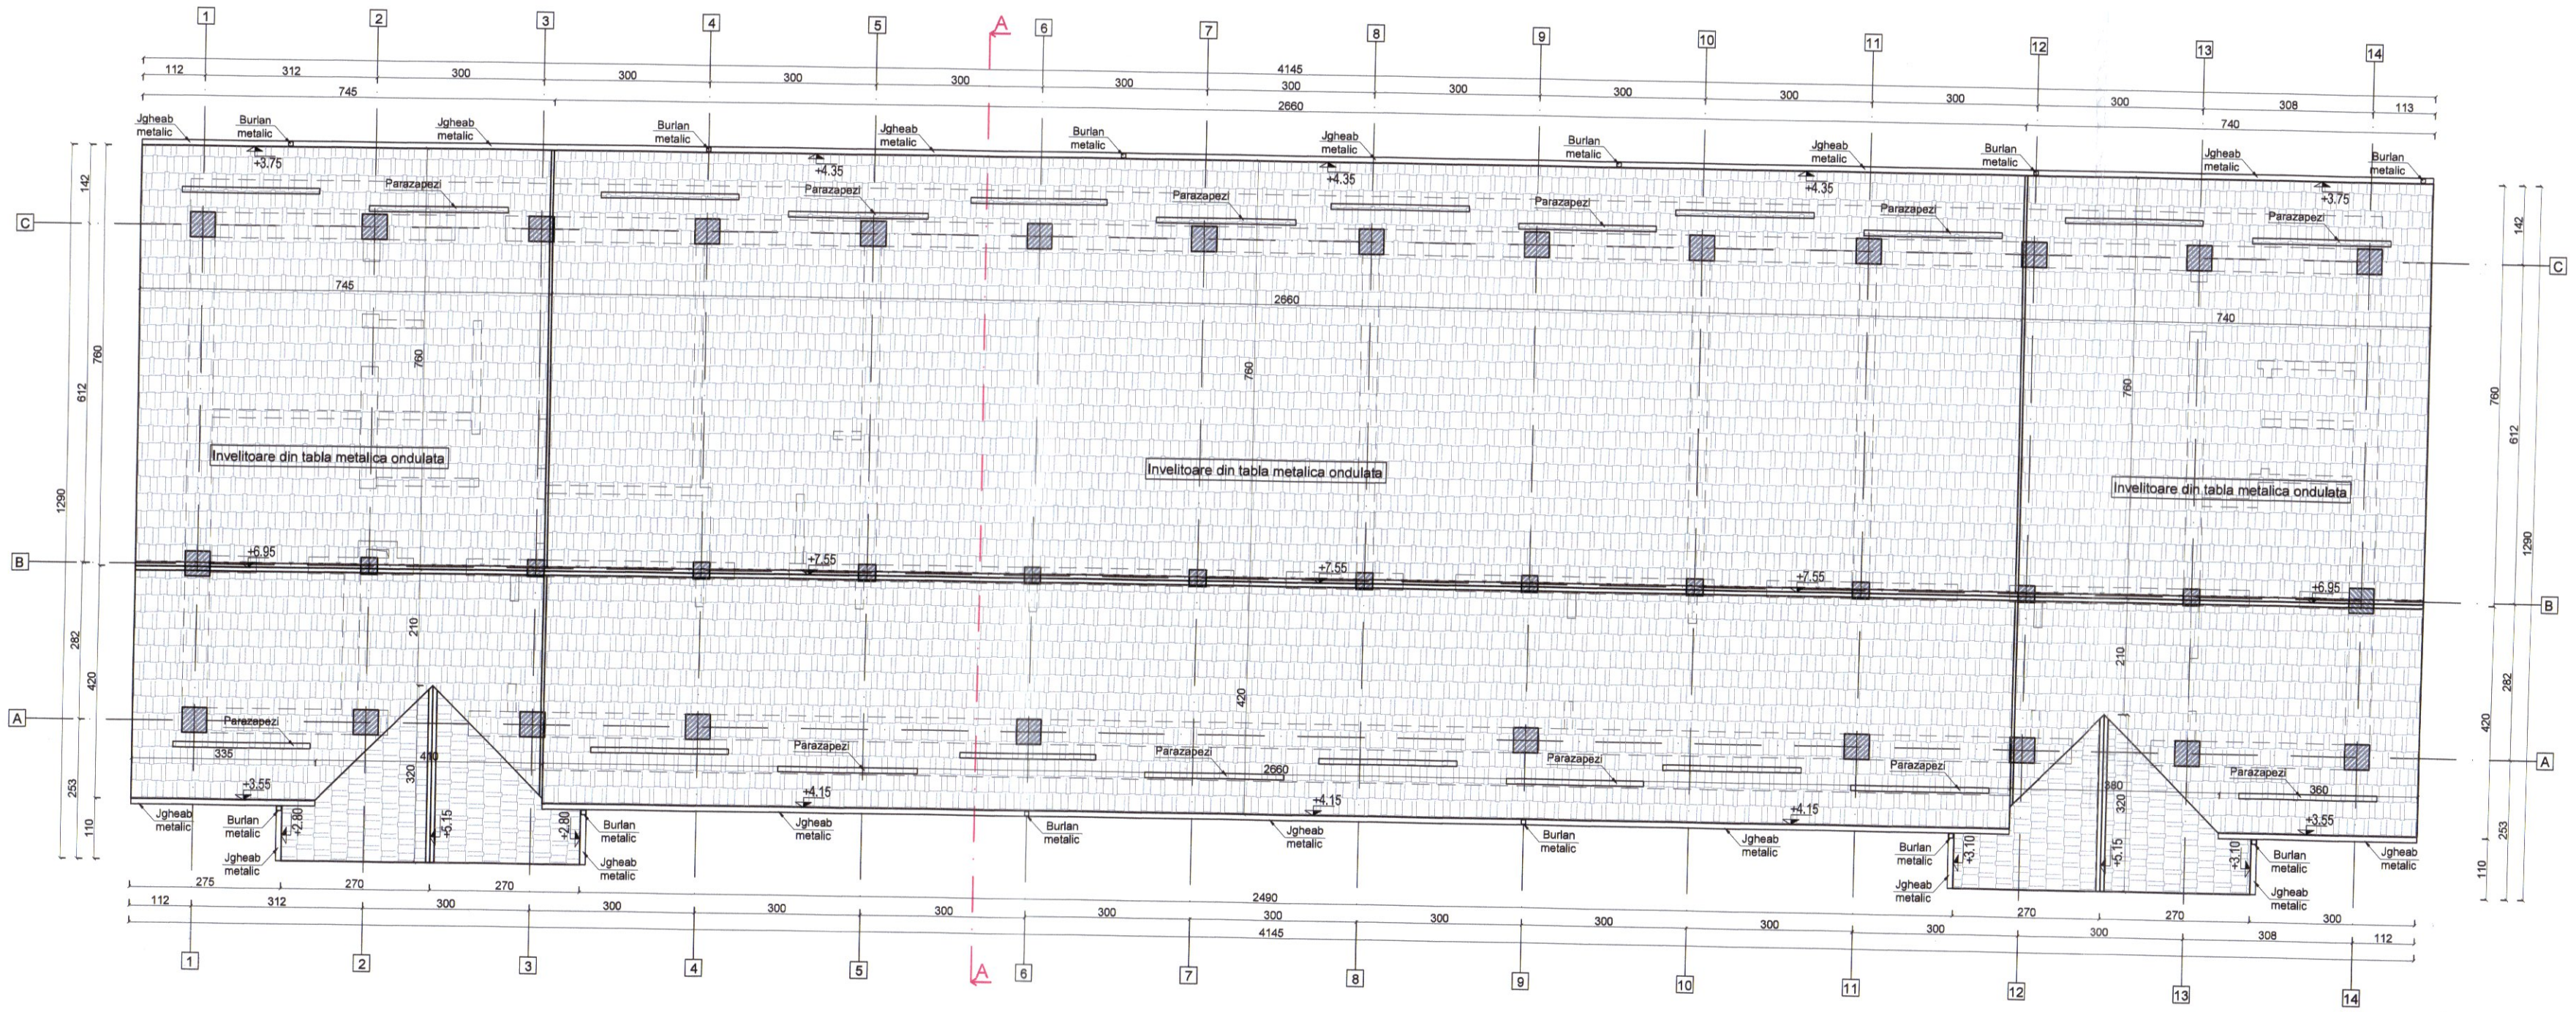

ORDINUL ARHITECȚILOR DIN ROMÂNIA
TNA 7404
Călin Ioan VLĂȘAN
Arhitect cu drept de semnătură

PROIECTARE, EXPERTIZARE, CONSULTANȚĂ TEHNICĂ, EXECUȚIE
SOCIETATE COMERCIALĂ 2 GMG CONSTRUCT
CLUJ-NAPOCA

CATEGORIA DE IMPORTANTA: "C"
CLASA DE IMPORTANTA A CLADIRII: III
ZONA SEISMICA: ag=0.25g, Tc=0.7s
GR. DE REZISTENTA LA FOC: "II"
RISC DE INCENDIU: MIC

ACEST DESEN ESTE PROPRIETATEA INTELECTUALA A SC 2 GMG CONSTRUCT SRL
REPRODUCEREA POATE FI FACUTA NUMAI CU ACORDUL S| IN CONDITIILE STABILITE DE SC 2 GMG CONSTRUCT SRL

Verificator/Expert	Nume	Semnatura	Cerinta	Referat nr./ Expertiza Nr./ Data

PROIECTANT GENERAL:
S.C. 2 GMG CONSTRUCT S.R.L.
CLUJ-NAPOCA, STR. GH. DIMA, NR.38A/54, JUD. CLUJ
J12/2832/2007, CUI: RO22713580
Tel. 0740156788, E-mail: informatiibirou@yahoo.ro

PROIECTANT DE SPECIALITATE:
S.C. 2 GMG CONSTRUCT S.R.L.
CLUJ-NAPOCA, STR. GH. DIMA, NR.38A/54, JUD. CLUJ
J12/2832/2007, CUI: RO22713580
Tel. 0740156788, E-mail: informatiibirou@yahoo.ro

Titlu proiect:
MODERNIZAREA SI DOTAREA CENTRULUI DE ZI PENTRU PERSOANE ADULTE CU DIZABILITATI PITESTI

Amplasament:
Loc. Pitesti, Bdul. Petrochimistilor, nr. 18, Jud. Arges

Proiect: 06/2024

	NUME	SEMNATURA
SEF PROIECT	arh. Vlasan C.	
PROIECTAT	arh. Vlasan C.	
DESENAT	arh. Vlasan C.	

Scara: 1:100

Data: 2024

Beneficiar:
DGASPC ARGES

Faza: D.A.L.I.

PLAN INVELITOARE - CORP C1 - EXISTENT

Plansa: A.05