


LEGENDA:

- 1 Tencuiala discuita de exterior culoare alb
- 2 Tencuiala discuita de exterior culoare bej
- 3 Sodu - Tencuiala discuita de exterior culoare bej
- 4 Tamplarie din PVC
- 5 Invelitoare din tabla metalica ondulata
- 6 Jgheab metalic
- 7 Burian metalic
- 8 Parazapezi
- 9 Scara exteriora din beton
- 10 Balustrada metalica
- 11 Copertina din beton
- 12 Rampa pentru persoane cu dizabilitati
- 13 Scari exteriora de acces in pot din metal
- 14 Stalp metalic

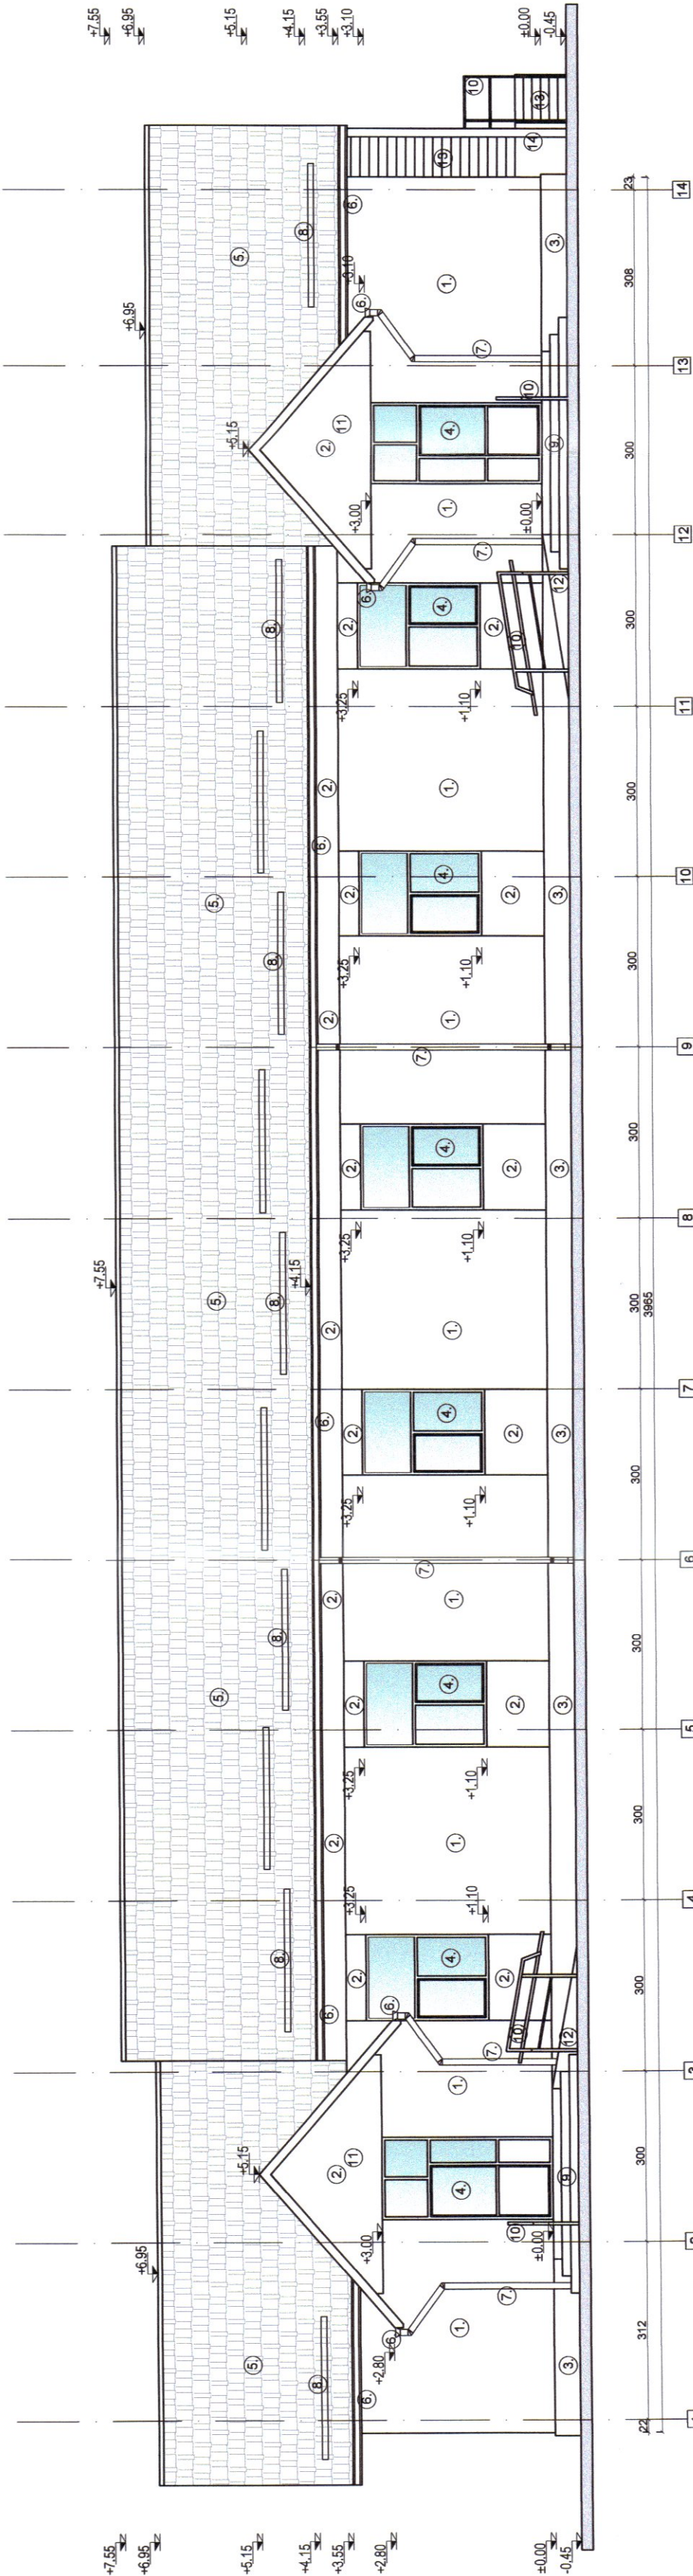

CATEGORIA DE IMPORTANTA: "C"
CLASA DE IMPORTANTA A CLADIRII: III
ZONA SEISMICA: ag=0.25g, Tc=0.7s
GR. DE REZISTENTA LA FOC: "II"
RISC DE INCENDIU: MIC

ACEST DESEN ESTE PROPRIETATEA INTELECTUALA A SC. 2 GMG CONSTRUCT SRL			
REPRODUCEREA POATE FI FACUTA NUMAI CU ACORDUL SI IN CONDITIILE STABILE DE SC. 2 GMG CONSTRUCT SRL			
Verificator/Expert	Nume	Semnatura	Cerinta
Referat nr./ Expertiza Nr./ Data			
PROIECTANT GENERAL:		Titlu proiect:	
SC. 2 GMG CONSTRUCT S.R.L.		MODERNIZAREA SI DOTAREA CENTRULUI DE	
PROIECTANT DE SPECIALITATE:		ZI PENTRU PERSOANE ADULTE CU	
SC. 2 GMG CONSTRUCT S.R.L.		DIZABILITATI PITESTI	
Amplasament:		Loc. Pitesti, Bdul. Petrochimistilor, nr. 18, Jud. Arges	
Beneficiar:		Faza:	
arh. Vlasan C.		D.GASPC ARGES	
arh. Vlasan C.		Data:	
arh. Vlasan C.		2024	
FATADA NORD-VEST - CORP C1 - EXISTENT		Plansa:	
		A.07	