
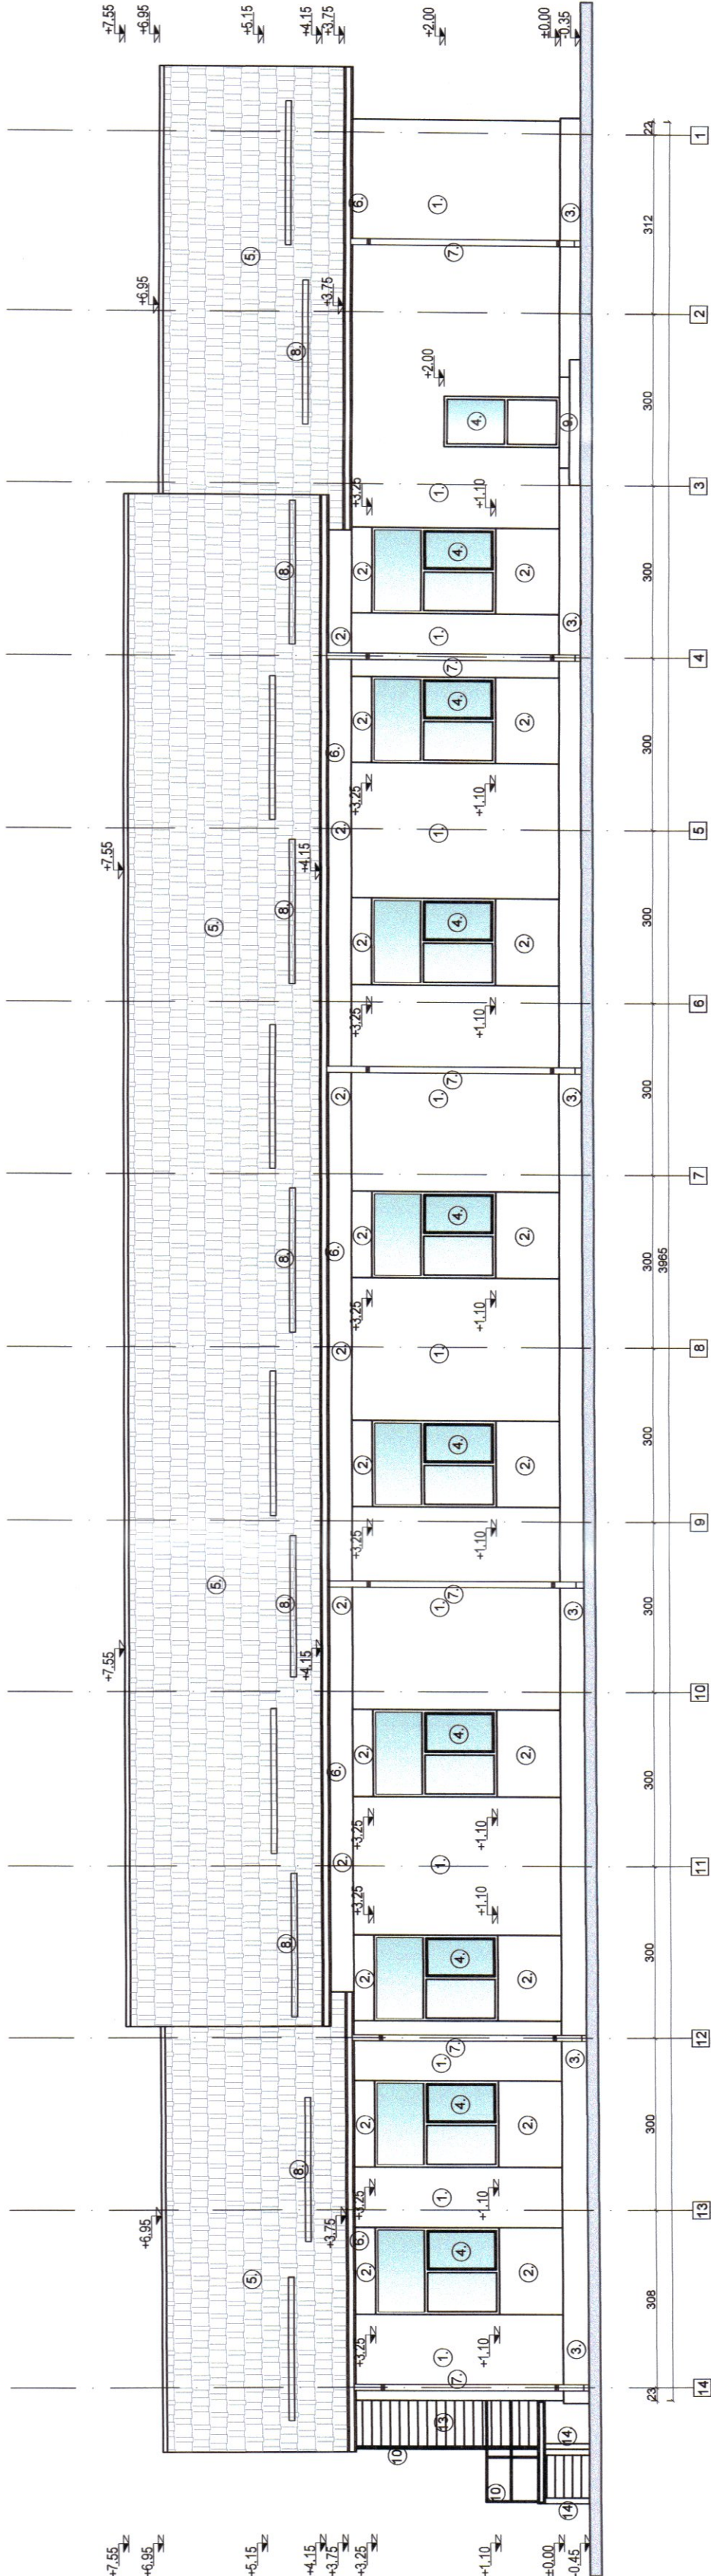
 


- LEGENDA:
- 1. Tencuiala discuita de exterior culoare alb
  - 2. Tencuiala discuita de exterior culoare bej
  - 3. Sodu - Tencuiala discuita de exterior culoare bej
  - 4. Tamplarie din PVC
  - 5. Invelitoare din tabla metalica ondulata
  - 6. Jgheab metalic
  - 7. Burlan metalic
  - 8. Parazapezi
  - 9. Scara exterioara din beton
  - 10. Balustrada metalica
  - 11. Copertina din beton
  - 12. Rampa pentru persoane cu dizabilitati
  - 13. Scari exterioare de acces in pot din metal
  - 14. Stalp metalic

 

|   |                |                                                                                      |         |                                  |
|---|----------------|--------------------------------------------------------------------------------------|---------|----------------------------------|
| ACEST DESEN ESTE PROPRIETATEA INTELECTUALA A SC. 2 GNG CONSTRUCT SRL                                |                |                                                                                      |         |                                  |
| REPRODUCEREA POATE FI FACUTA NUMAI CU ACORDUL SI IN CONDITIILE STABILITE DE SC. 2 GNG CONSTRUCT SRL |                |                                                                                      |         |                                  |
| Verificator/Expert                                                                                  | Nume           | Semnatura                                                                            | Cerinta | Referat nr./ Expertiza Nr./ Data |
|   |                |                                                                                      |         |                                  |
| PROIECTANT GENERAL:                                                                                 |                |                                                                                      |         |                                  |
| S.C. 2 GNG CONSTRUCT S.R.L.                                                                         |                |                                                                                      |         |                                  |
| OJLUMPOCA STR. 204, BIAVA, JUDETLUL                                                                 |                |                                                                                      |         |                                  |
| TELEFON: 0231 410101, FAX: 0231 410102                                                              |                |                                                                                      |         |                                  |
| E-MAIL: info@2gng.ro                                                                                |                |                                                                                      |         |                                  |
| PROIECTANT DE SPECIALITATE:                                                                         |                |                                                                                      |         |                                  |
| S.C. 2 GNG CONSTRUCT S.R.L.                                                                         |                |                                                                                      |         |                                  |
| OJLUMPOCA STR. 204, BIAVA, JUDETLUL                                                                 |                |                                                                                      |         |                                  |
| TELEFON: 0231 410101, FAX: 0231 410102                                                              |                |                                                                                      |         |                                  |
| E-MAIL: info@2gng.ro                                                                                |                |                                                                                      |         |                                  |
| SEF PROIECT                                                                                         | NUME           | SEMNATURA                                                                            | Scara:  | Proiect: 06/2024                 |
|   | arh. Vlasan C. |   | 1:100   |                                  |
| PROIECTAT                                                                                           | arh. Vlasan C. |   | Data:   |                                  |
| DESENAT                                                                                             | arh. Vlasan C. |  | 2024    |                                  |
| FATADA SUD-EST - CORP C1 - EXISTENT                                                                 |                |                                                                                      |         | Planşa: A.09                     |