


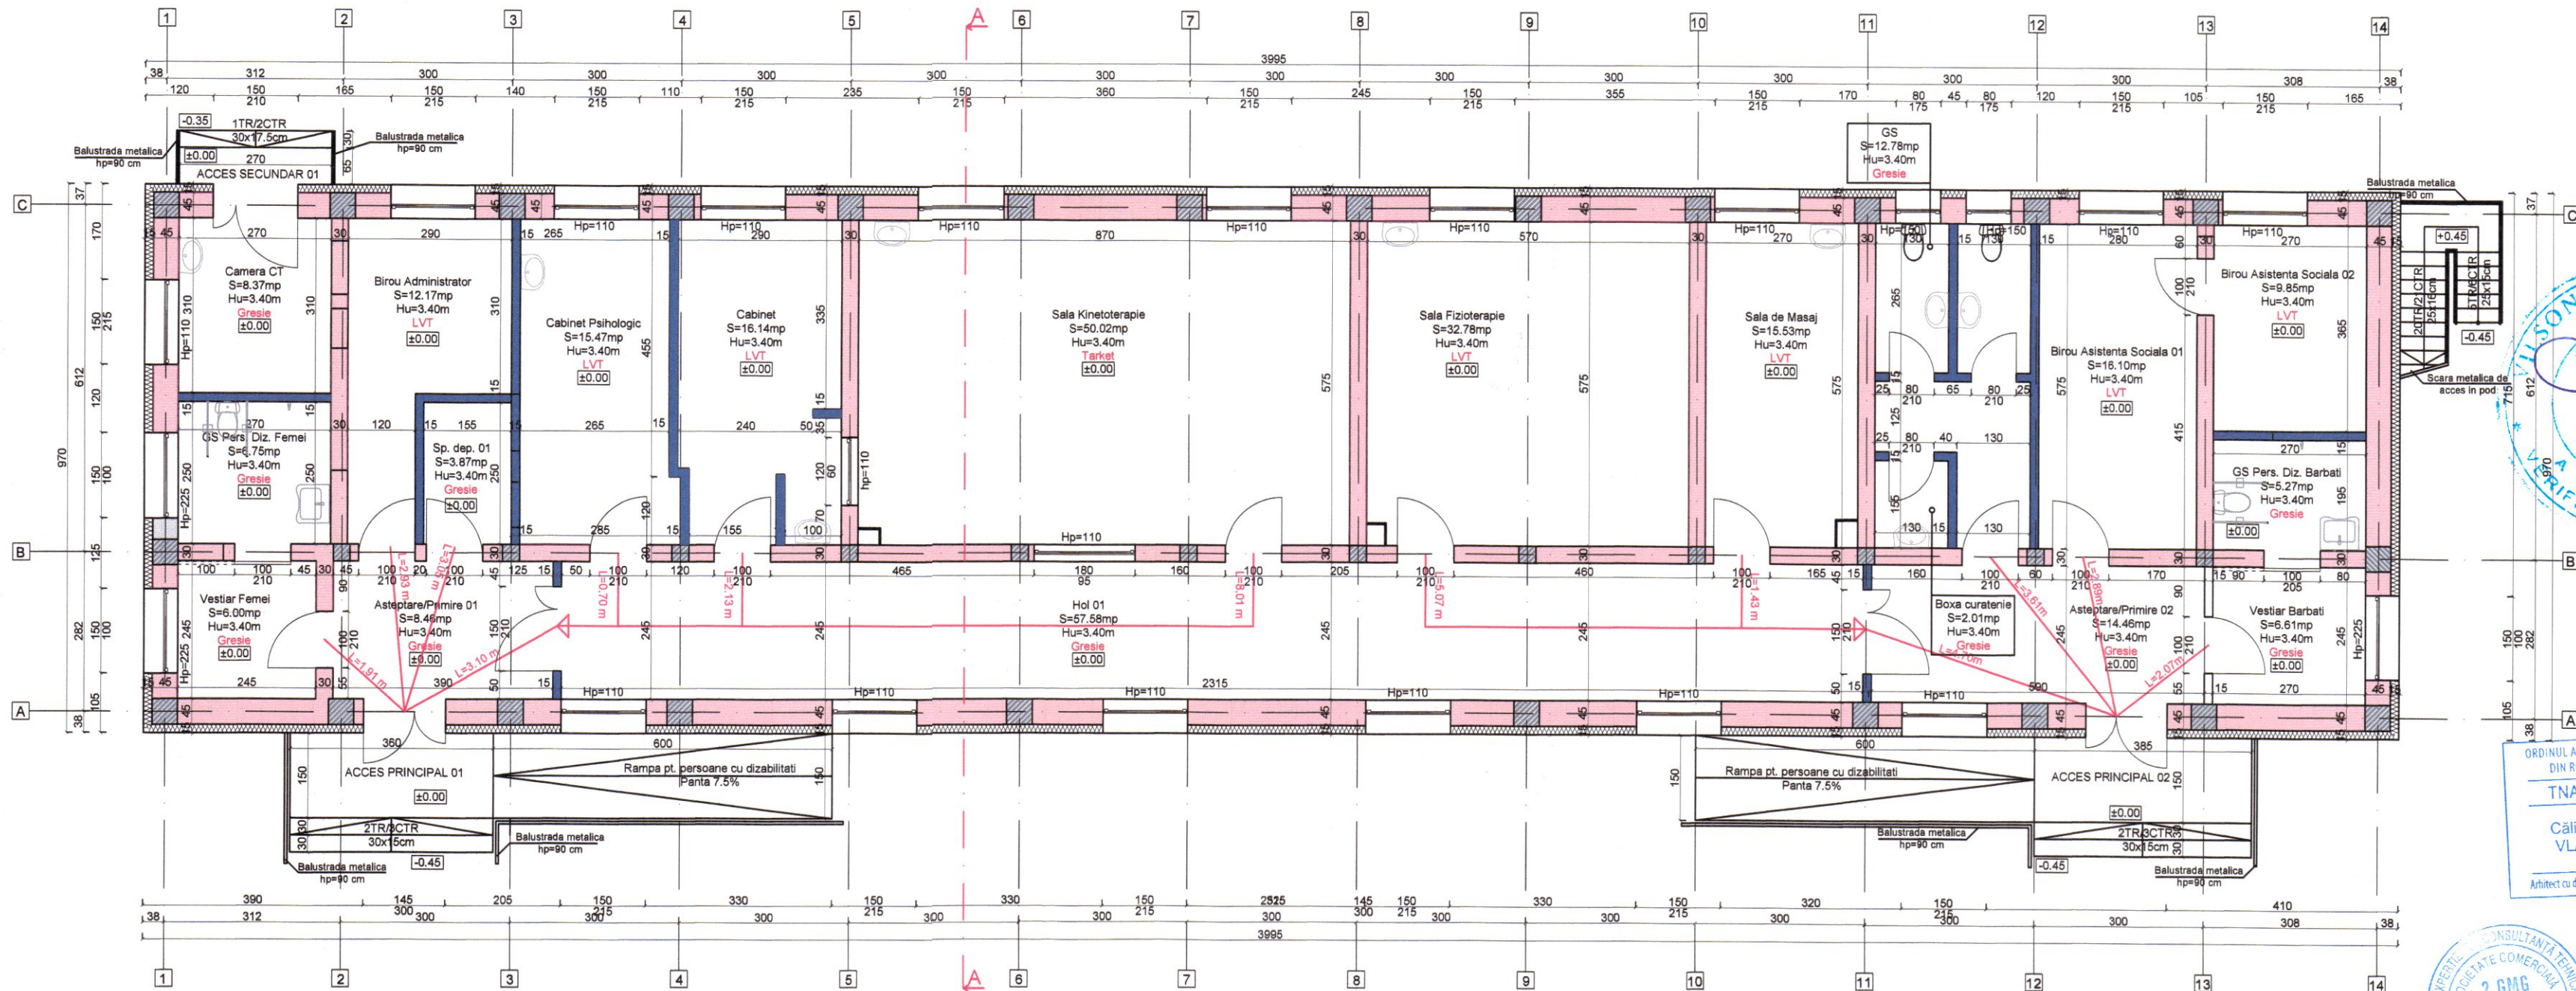


LEGENDA MATERIALE	
SIMBOL	TIP ELEMENT
	Pereti exteriori existenti din zidarie de caramida cu grosimea de 45 cm, termoizolati cu vata minerala bazaltica cu grosimea de 15cm, rezistenti la foc REI 240 min, clasele A1C0;
	Pereti interiori existenti din zidarie de caramida cu grosimea de 30 cm, rezistenti la foc REI 240 min, clasele A1C0;
	Pereti interiori propusi din zidarie de caramida cu grosimea de 30 cm, rezistenti la foc REI 240 min, clasele A1C0;
	Pereti exteriori existenti din zidarie de caramida cu grosimea de 15 cm, rezistenti la foc EI 120 min, clasele A1C0;
	Pereti exteriori propusi din zidarie de caramida cu grosimea de 15 cm, rezistenti la foc EI 120 min, clasele A1C0;

Legenda tamplarie:	
	Fereastra propusa cu tamplarie din Aluminu
	Usa cu tamplarie din Aluminu
	Usa culisanta cu tamplarie din Aluminu

Arie utila Parter		
Nivel	Incapere	Aria
Parter	Asteptare/Primire 01	8.46
Parter	Asteptare/Primire 02	14.46
Parter	Hol 01	57.58
Parter	Sp. Dep. 01	3.87
Parter	Camera CT	8.37
Parter	Vestiar Femei	6.00
Parter	Vestiar Barbat	6.61
Parter	GS Pers. Diz. Femei	6.75
Parter	GS Pers. Diz. Barbat	5.27
Parter	GS	12.78
Parter	Birou Administrator	12.17
Parter	Cabinet Psihologic	15.47
Parter	Cabinet	16.14
Parter	Sala Kinetoterapie	50.02
Parter	Sala Fizioterapie	32.78
Parter	Sala de Masaj	15.53
Parter	Boxa curatenie	2.01
Parter	Birou Asistenta Sociala 01	16.10
Parter	Birou Asistenta Sociala 02	9.85
ARIE UTILA TOTALA		300.22 m ²
Suprafata construita parter		397.00 m ²
Suprafata desfasurata		397.00 m ²

CATEGORIA DE IMPORTANTA: "C"
CLASA DE IMPORTANTA A CLADIRII: III
ZONA SEISMICA: ag=0.25g, Tc=0.7s
GR. DE REZISTENTA LA FOC: "II"
RISC DE INCENDIU: MIC

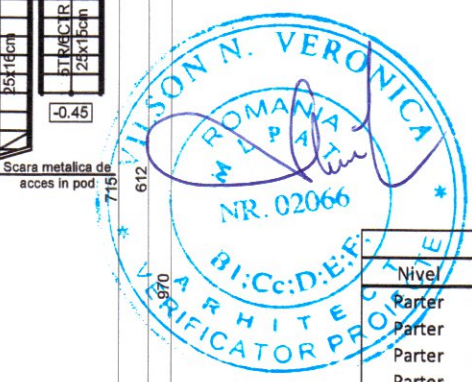

ORDINUL ARHITECTILOR DIN ROMANIA
TNA 7404
Călin Ioan VLĂȘAN
Arhitect cu drept de semnătură



ACEST DESEN ESTE PROPRIETATEA INTELECTUALA A SC 2 GMG CONSTRUCT SRL					
REPRODUCEREA POATE FI FACUTA NUMAI CU ACORDUL SI IN CONDITIILE STABILITE DE SC 2 GMG CONSTRUCT SRL					
Verficator/Expert	Nume	Semnatura	Cerinta	Referat nr./ Expertiza Nr./ Data	
PROIECTANT GENERAL:			Titlu proiect: MODERNIZAREA SI DOTAREA CENTRULUI DE ZI PENTRU PERSOANE ADULTE CU DIZABILITATI PITESTI Amplasament: Loc. Pitesti, Bdul. Petrochimistilor, nr. 18, Jud. Arges	Proiect: 06/2024	
 S.C. 2 GMG CONSTRUCT S.R.L. CLUJ-NAPOCA, STR. GH. DIMA NR.38A/3A, JUDE. CLUJ J120830507, CUI: RO20713585 Tel: 0742018678, Email: inform@2gm.ro					
PROIECTANT DE SPECIALITATE:			Beneficiar: DGASPC ARGES	Faza: D.A.L.I.	
 S.C. 2 GMG CONSTRUCT S.R.L. CLUJ-NAPOCA, STR. GH. DIMA NR.38A/3A, JUDE. CLUJ J120830507, CUI: RO20713585 Tel: 0742018678, Email: inform@2gm.ro					
	NUME	SEMNATURA			Scara: 1:100
SEF PROIECT	arh. Vlasan C.				
PROIECTAT	arh. Vlasan C.		Data: 2024	Plansa: A.11	
DESENAT	arh. Vlasan C.		PLAN PARTER - CORP C1 - PROPUNERE		