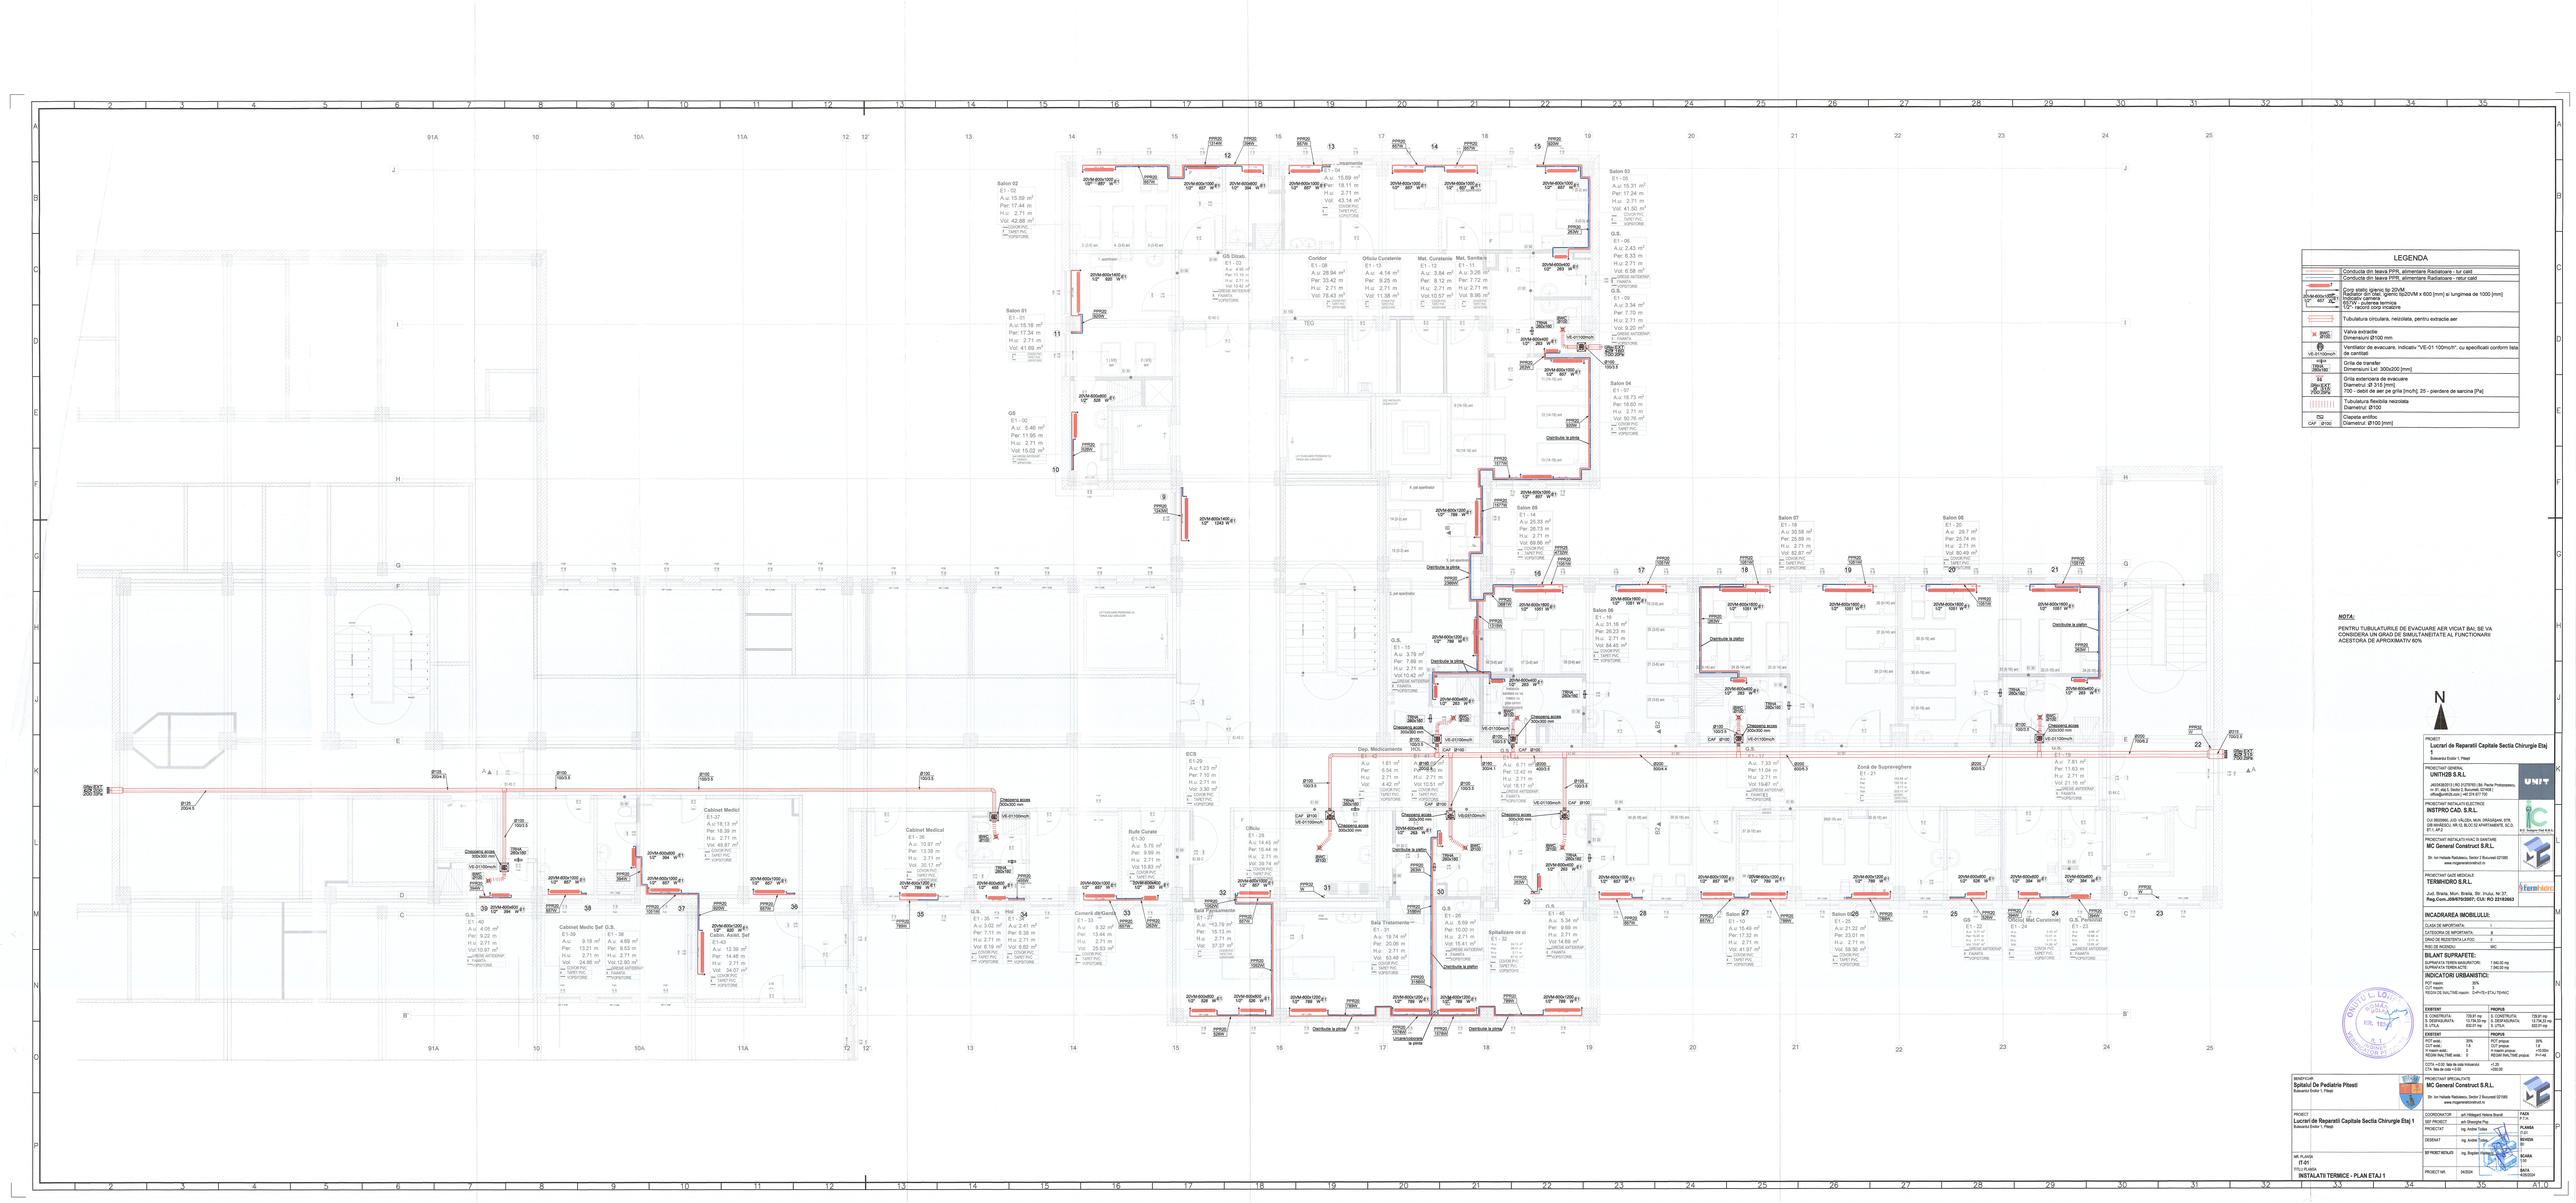
LEGENDA
Conducta din teava PPR, alimentare Radiatoare - tur cald
Conducta din teava PPR, alimentare Radiatoare - retur cald
Corp static tubular tip 20VM
Ex: 20VM-600x1000 - tip 20VM, inaltime corp: 600x1000VM x 600 [mm] x lungimea de 1000 [mm]
Indicatiile camerei
Ex: 101 - numarul camerei
VENTIL - numarul corpului de incalzire
Tubulatura circulara, neizolata, pentru extractie aer
Valva extractie
Dimensiuni Ø100 mm
Ventilator de evacuare, indicatiu "VE-01 100mm/h", cu specificatii conform lista de camitati
Grila de transfer
Dimensiuni Lxl: 300x200 [mm]
Grila exterioara de evacuare
Dimensiuni Lxl: 300 [mm]
710 - debit de aer pe grila [mc/h]: 25 - pierdere de sarcina [Pa]
Tubulatura flexibila neizolata
Diametrul: Ø100
Capota antiploaie
Diametrul: Ø100 [mm]
NOTA:
PENTRU TUBULATURILE DE EVACUARE AER VICIAT BAI. SE VA CONSIDERA UN GRAD DE SIMULTANITATE AL FUNCTIONARII ACESTORA DE APROXIMATIV 60%.
N
PROIECT
Lucrari de Reparatii Capitale Sectia Chirurgie Etaj 1
Bulevardul Dobrin 1, Ploiești
PROIECTANT GENERAL
UNITH2B S.R.L.
J40/2636/2012 | RO 31276780 | Bd. Pierre Protopopescu, Nr. 66-68, Sector 2, Bucuresti, 021335
office@unith2b.com | +40 374 877 799
PROIECTANT INSTALATII ELECTRICE
INSTPRO CAD, S.R.L.
CUI 36339960, JUD. VALCEA, MUN. DRAGASANI, STR. GB-MADEIU, NR.13, BLOC D, APARTAMENTUL SC.3, ET.1, AP.2
PROIECTANT INSTALATII HVAC, SI SANITARE
MC General Construct S.R.L.
Str. Ion Heliade Radulescu, Sector 2 Bucuresti 021585
www.mcgeneralconstruct.ro
PROIECTANT GAZE MEDICALE
TERMHIDRO S.R.L.
Jud. Braila, Mun. Braila, Str. Viului, Nr.37,
Reg.Com.J09/870/2007, CUI: RO 22183863
INCADRAREA IMOBILULUI:
CLASA DE IMPORTANTA: II
CATEGORIA DE IMPORTANTA: B
GRAD DE REZISTENTA LA FOC: II
RISC DE INCENDIU: MIC
BILANT SUPRAFETE:
SUPRAFATA TEREN AMENAJAT/IMP.: 3 940.00 mp
SUPRAFATA TEREN ACTIV: 3 940.00 mp
INDICATORI URBANISTICI:
POT maxim: 30%
CUT maxim: 1
REGIM DE INALTIME maxim: S+P+E(n-2)+Et.t TEHNIC
EXISTENT
SUPRAFATA CONSTRUITA: 1 539.87 mp
SUPRAFATA DESFASURATA: 6537.91 mp
SUPRAFATA UTILA: 6537.91 mp
PROPUS
SUPRAFATA CONSTRUITA: 1178.82 mp
SUPRAFATA DESFASURATA: 6537.91 mp
SUPRAFATA UTILA: 6537.91 mp
EXISTENT
POT exist.: 39%
CUT exist.: 1.5
H maxim exist.: 9
REGIM DE INALTIME exist.: S+P+E+Et.t
PROPUS
POT propus: 39%
CUT propus: 1.5
H maxim propus: +1.00m
REGIM DE INALTIME propus: S+P+E
CCIR + 4.00 - baza de calcul Antarctica: +1.25
CCIR - baza de calcul: +4.00
BENEFICIAR
Spitalul De Pediatrie Pitesti
Bulevardul Dobrin 1, Ploiești
PROIECTANT SPECIALITATE
MC General Construct S.R.L.
Str. Ion Heliade Radulescu, Sector 2 Bucuresti 021585
www.mcgeneralconstruct.ro
PROIECT
Lucrari de Reparatii Capitale Sectia Chirurgie Etaj 1
Bulevardul Dobrin 1, Ploiești
COORDONATOR: arh Hildegard Helena Brand
SEF PROIECT: arh Gheorghe Pop
PROIECTAT: Ing. Andrei Tudos
DESENAT: Ing. Andrei Tudos
SEF PROIECT INSTAL: Ing. Bogdan Ionescu
PROIECT NR.: 043024
FAZA: P.T.A.
PLANSA: 01/01
REVIZIA: 01
SCARA: 1:50
DATA: 4/20/2026
NR. PLANSA: ET.01
TITLU PLANSA: INSTALATII TERMICE - PLAN ETAJ 1
DEPOZIT LA LOT
AVIZAT
PUR TEHNIC
INSPECTIA DE STAT