



# SCHEMA BLOC

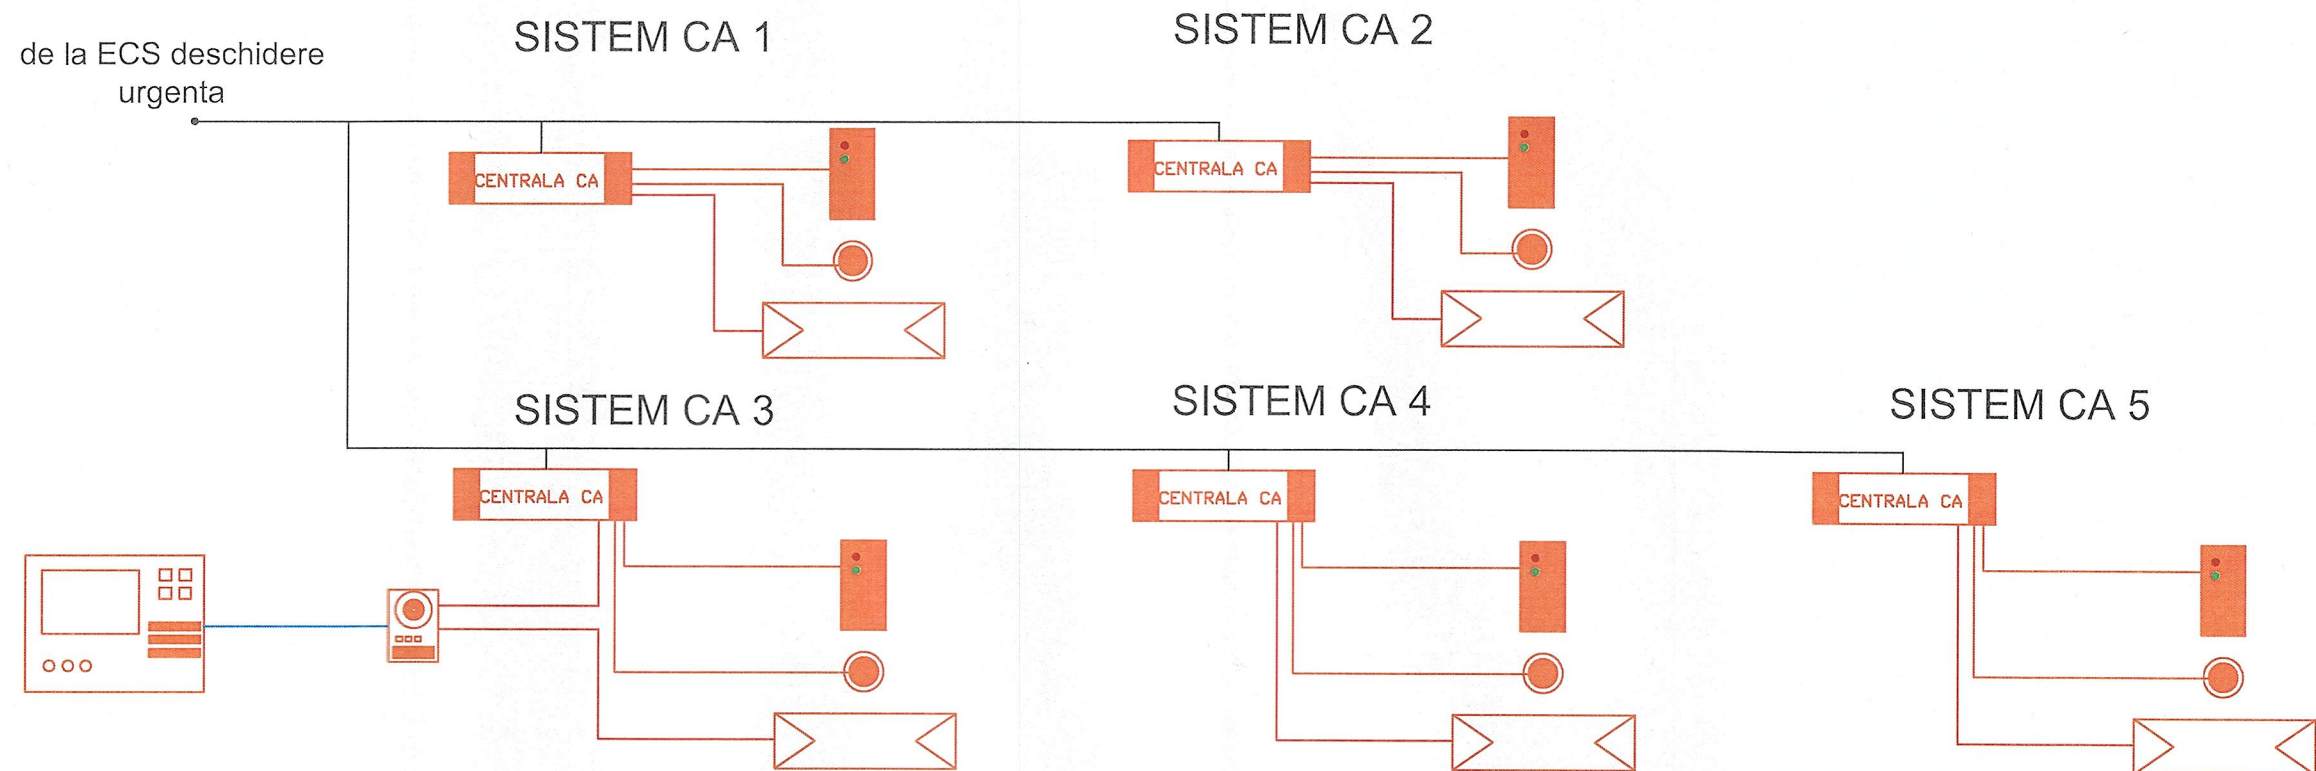

## LEGENDA

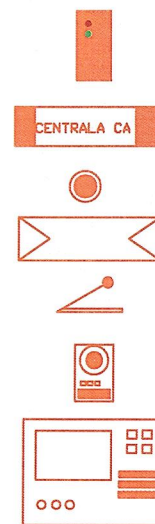

CITITOR CONTROL ACCES

CENTRALA CONTROL ACCES IP

BUTON IESIRE

ELECTROMAGNET INCHIDERE USA

## AMORTIZOR HIDRAULIC

POST EXTERIOR INTERFON

POST INTERIOR INTERFON

CABLU UTP CENTRALA CA - CITITOARE

CABLU FORTA 2X1.5 mm<sup>2</sup> ELECTROMAGNETI

FTP COMUNICATIE VIDEO INTERFON

CABLU ECS-CA DESCHIDERE URGENTA 2x0.5mm<sup>2</sup>

PROIETTANT GENERAL  
UNITH2B S.R.L.

J40/2438/2013 | RO 31279763 | Bd. Pache Protopopescu,  
nr. 81, etaj 5, Sector 2, Bucuresti, 021408 |  
office@unith2b.com | +40 374 977 700

## UNIT 23

Verificator	Nume și prenume	Semnătura:	Cerința	Nr.referat / data verificării			
 <small>S.C. Instpro CAD S.R.L. Piața Unirii nr.10, etaj 1, județul Valcea județul Valcea, România 240010</small>	<b>INSTPRO CAD</b> Mun. Dragasani, Jud. Valcea	<b>BENEFICIAR:</b> Spitalul de Pediatrie Pitești			<b>PROIECT</b>  NR:		
Specificatie	Nume	Semnătura	Scara:	<b>TITLU PROIECT:</b>	04/2024		
Sef proiect	<b>Scaunasu Bogdan</b> Inginer instalatii pentru constructii <small>Autorizatie ANRE e'lectrician Gradul II Autorizatie ANRE Gaz Natural: PGII, PGD, EGIU, EGI Abtastare SCR: RADTP-RADTP-RADTA IP, RSL-IMP, P174 RSL-RSIT</small>	 S.R.L.	1:75	<b>"Lucrari de Reparatii Capitale</b> <b>Sectia Chirurgie Etaj 1"</b>	<b>FAZA:</b>  <b>P.T.</b>		
Proiectat	<small>Autorizatie Proiectare Sisteme Antincendiu Diploma de sanitar instalatii gaze naturale Evaluator Riscuri Sanatate si Securitate in Munca Certificat Manager de proiect</small>		Data:			<b>Titlu Plansa INSTALATIE CONTROL ACCES SI INTERFONIE</b> <b>SCHEMA BLOC</b>	<b>PLANSA NR:</b>  <b>IE13</b>
Intocmit			04.2024				
<small>NOTA: Prezentul proiect este proprietatea intelectuala a INSTPRO CAD si poate fi utilizat numai in scopul pentru care a fost realizat. Poziționarea în orice alt mod ori scop al prezenta proiect, fără acordarea expresă a INSTPRO CAD este interzisă și constituie infracțiune conform Legii 68/1998.</small>							

Format A1Landscape