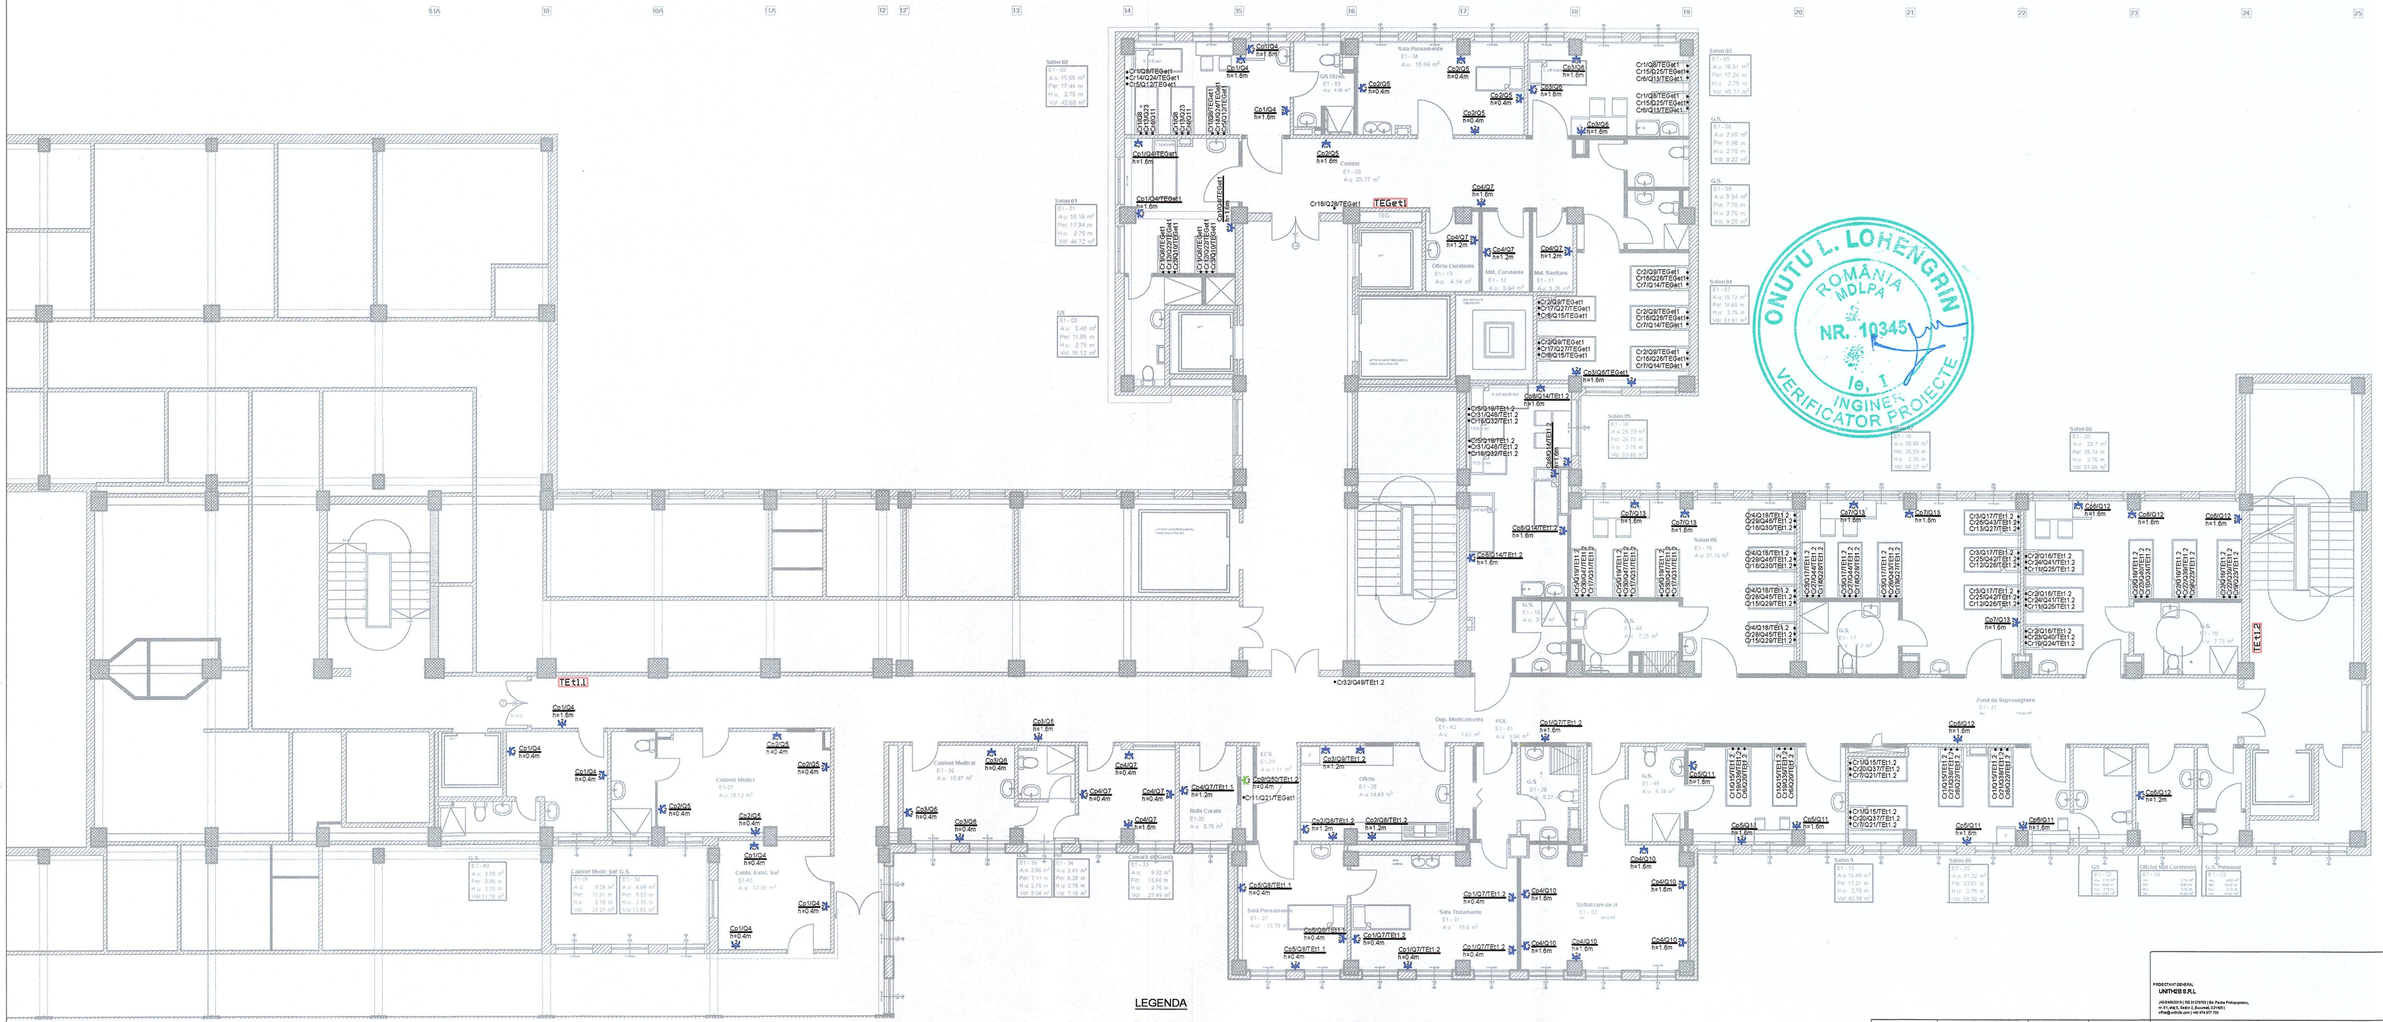

NOTA:
Va fi realizat un circuit de echipontentializare, iar la acest circuit vor fi conectate consolele medicale din saloane.
Acest circuit de echipotentializare va fi conectat stric la impamantarea clădirii si nu va avea nicio legătură cu nulul de protecţie conectat la nulul de lucru.
Prizele montate vor fi numai prize cu contact de protecţie, protecţie pentru copii si vor fi dintr-un material antibacterian.

LEGENDA

	Priza bipolara dubla, cu contact de protectie si protectie pt copii, antibacteriana, ST
	Priza bipolara dubla, cu contact de protectie, ST, antibacteriana, alimentata din circuitul generatorului electric.
• • •	Puncte racord echipamente
TEt1.1	Tablou electric etaj 1, nr. 1
TEt1.2	Tablou electric etaj 1, nr. 2
TEGet1	Tablou electric general etaj 1 (pentru prezentul proiect)

NOTA: Va fi realizat un circuit de echipontentializare, iar la acest circuit vor fi conectate consolele medicale din saloane.
Acest circuit de echipotentializare va fi conectat stric la impamantarea cladirii si nu va avea nicio legatura cu nulul de protectie conectat la nulul de lucru.
Circuitul de echipontentializare va fi realizat cu cablu de tipul MYF 16mmp.
Prizele montate vor fi numai prize cu contact de protectie, protectie pentru copii si vor fi dintr-un material antibacterian.

ONUTU L. LOHENGRIN ROMÂNIA MDLPA NR. 10345 INGINER VERIFICATOR PROIECTE

PROIECTANT GENERAL
UNITECO D.R.L.

Verificator	Nume şi prenume	Semnătura:	Cerinţa	Nr.referat / data verificării
	INSTPRO CAD Mun. Dragasani, Jud. Valcea			BENEFICIAR: Spitalul de Pediatrie Piteşti
Specificatie	Nume	Semnatura	Scara:	TITLU PROIECT: "Lucrari de Reparatii Capitale Sectia Chirurgie Etaj 1"
Sef proiect	Scaunasu Bogdan		1:100	
Proiectat				
Intocmit			Data: 04.2024	Titlu Plansa: Circuite Prize - Sectia Chirurgie Etaj 1

PROIECT NR: 04/2024
FAZA: P.T.
PLANSA NR: IE 02
Format A3 * (420/300)

Desenat in programul BricsCAD Pro, Licenta: 7555-1627-0018-1554B9-XXXX