





TEG et 1

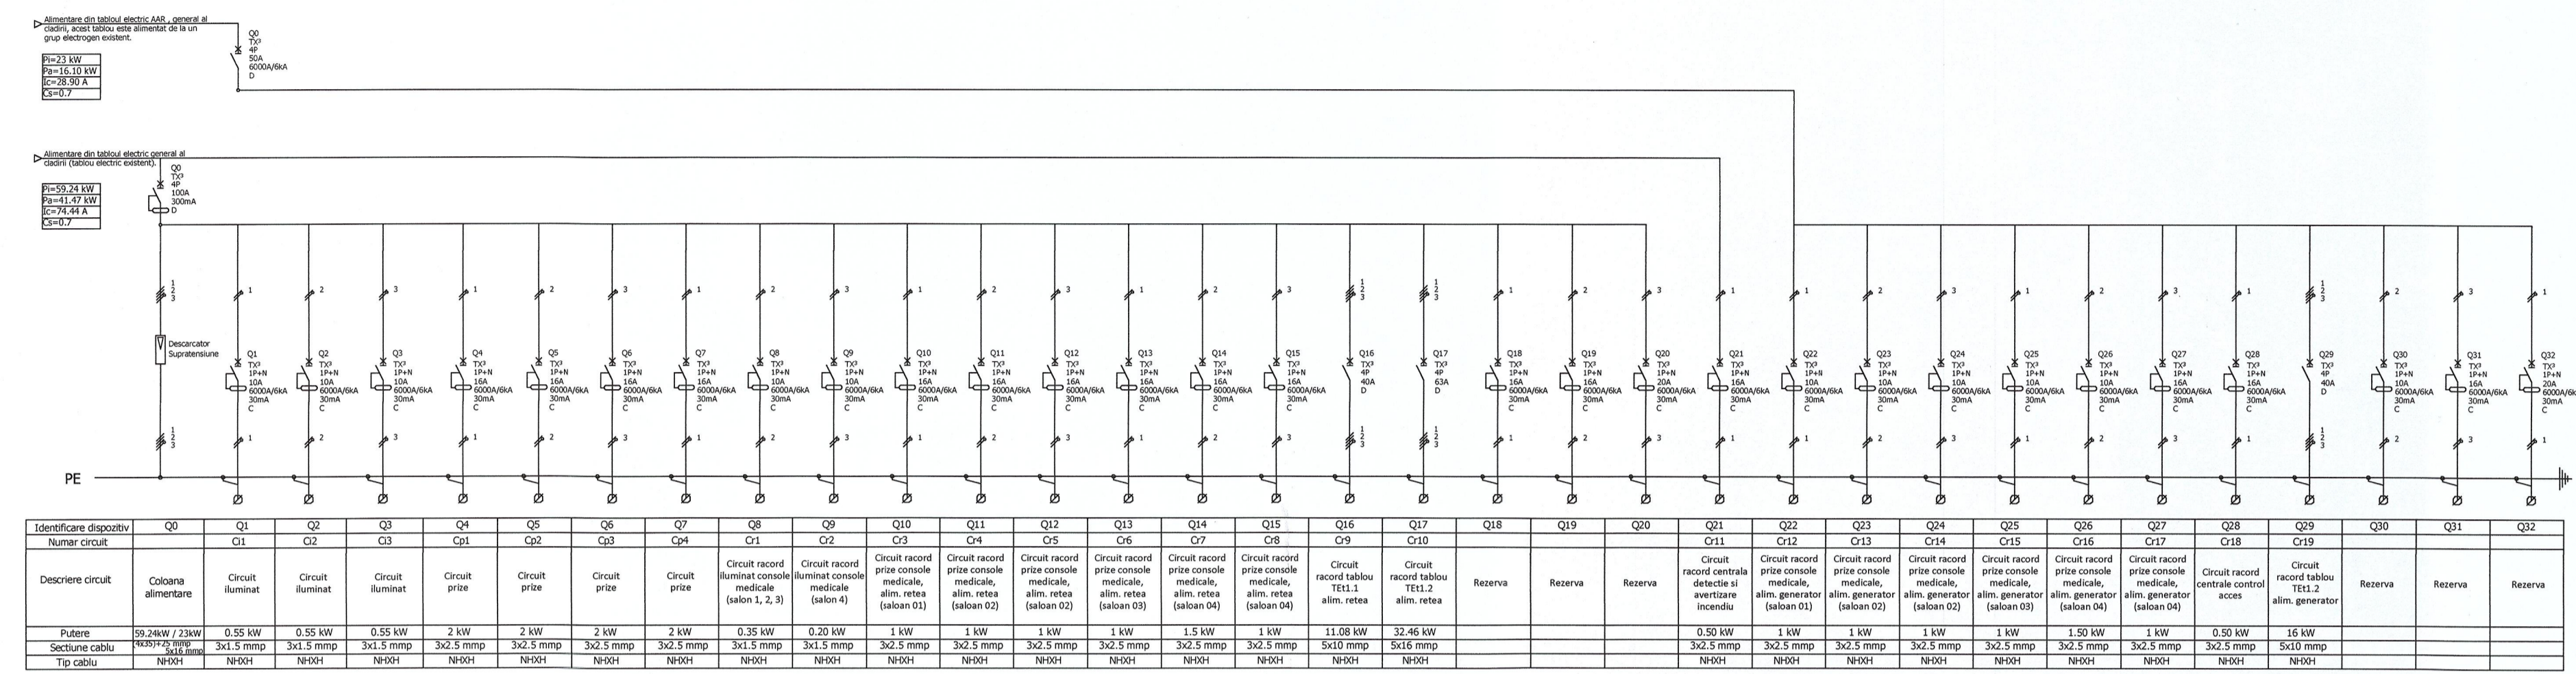

TE t1.1

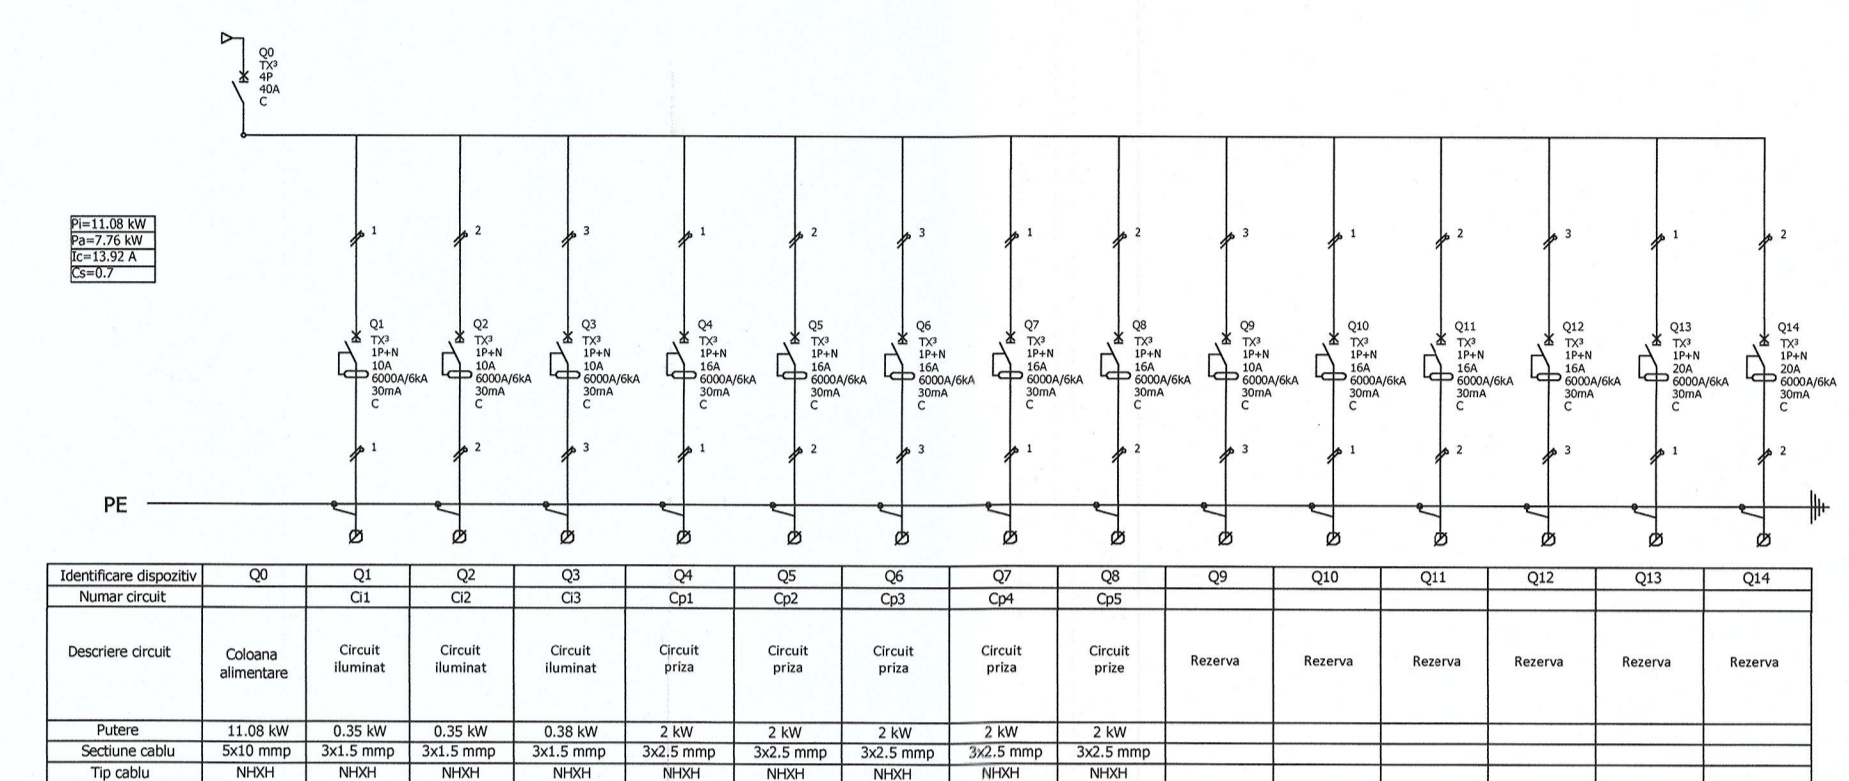

TE t1.2

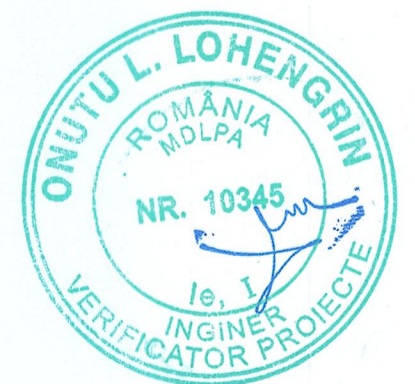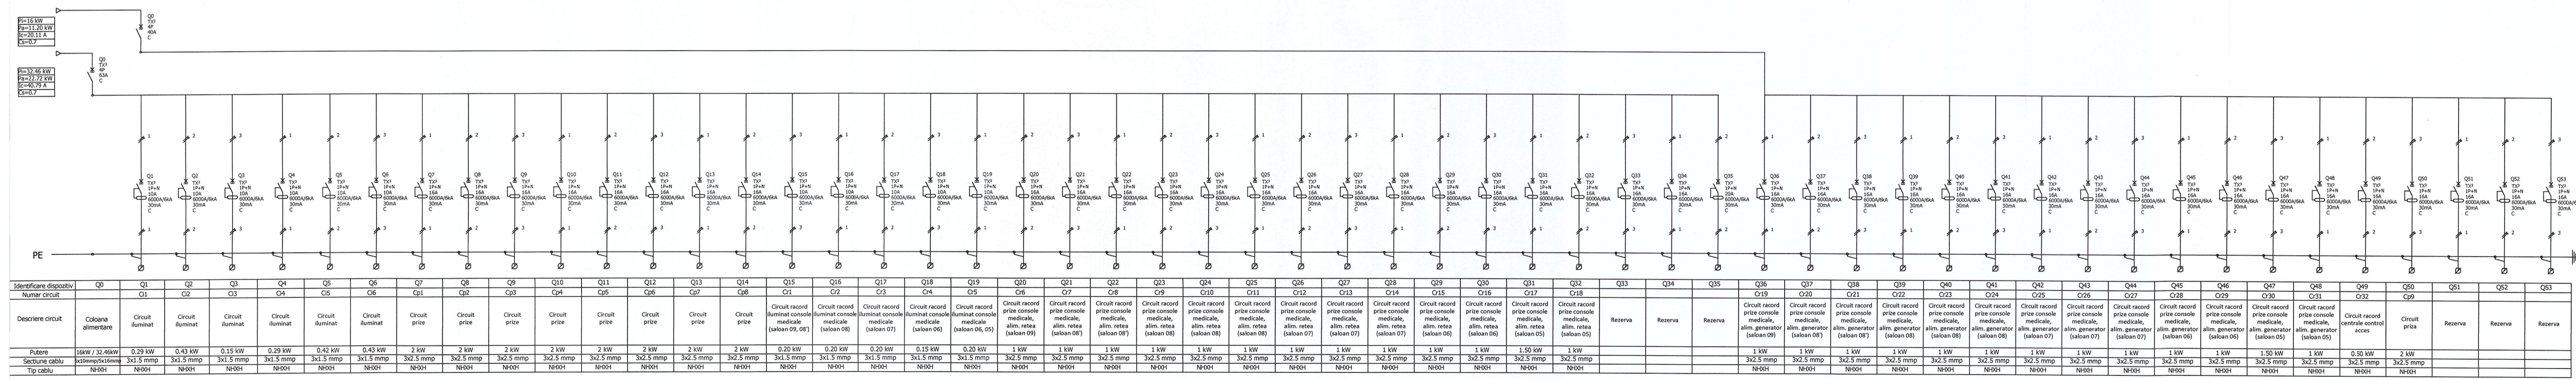

PROIECTANT GENERAL
UNITH2B S.R.L.

JAN/2024/00113 / RO 3127953 / Bd. Pache Protopopescu,
nr. 61, etaj 5, Sector 2, Bucuresti, 021609 |
office@unitb.com | +40 216 977 700

Verificator: Nume și prenume: Semnatura: Data: Nr. referat / data verificat:

Beneficiar: Spitalul de Pediatrie Pitești

Proiectat: Titlu Proiect: "Lucrări de Reparații Capitale Secția Chirurgie Etaj 1"

Intențiu: Titlu Planșă: Schema monofazată: TEG et 1, TE t1.1 și TE t1.2

Proiect NR: 04/2024

FAZA: P.T.

IE 03 1604

1605