



PLAN IMOBIL

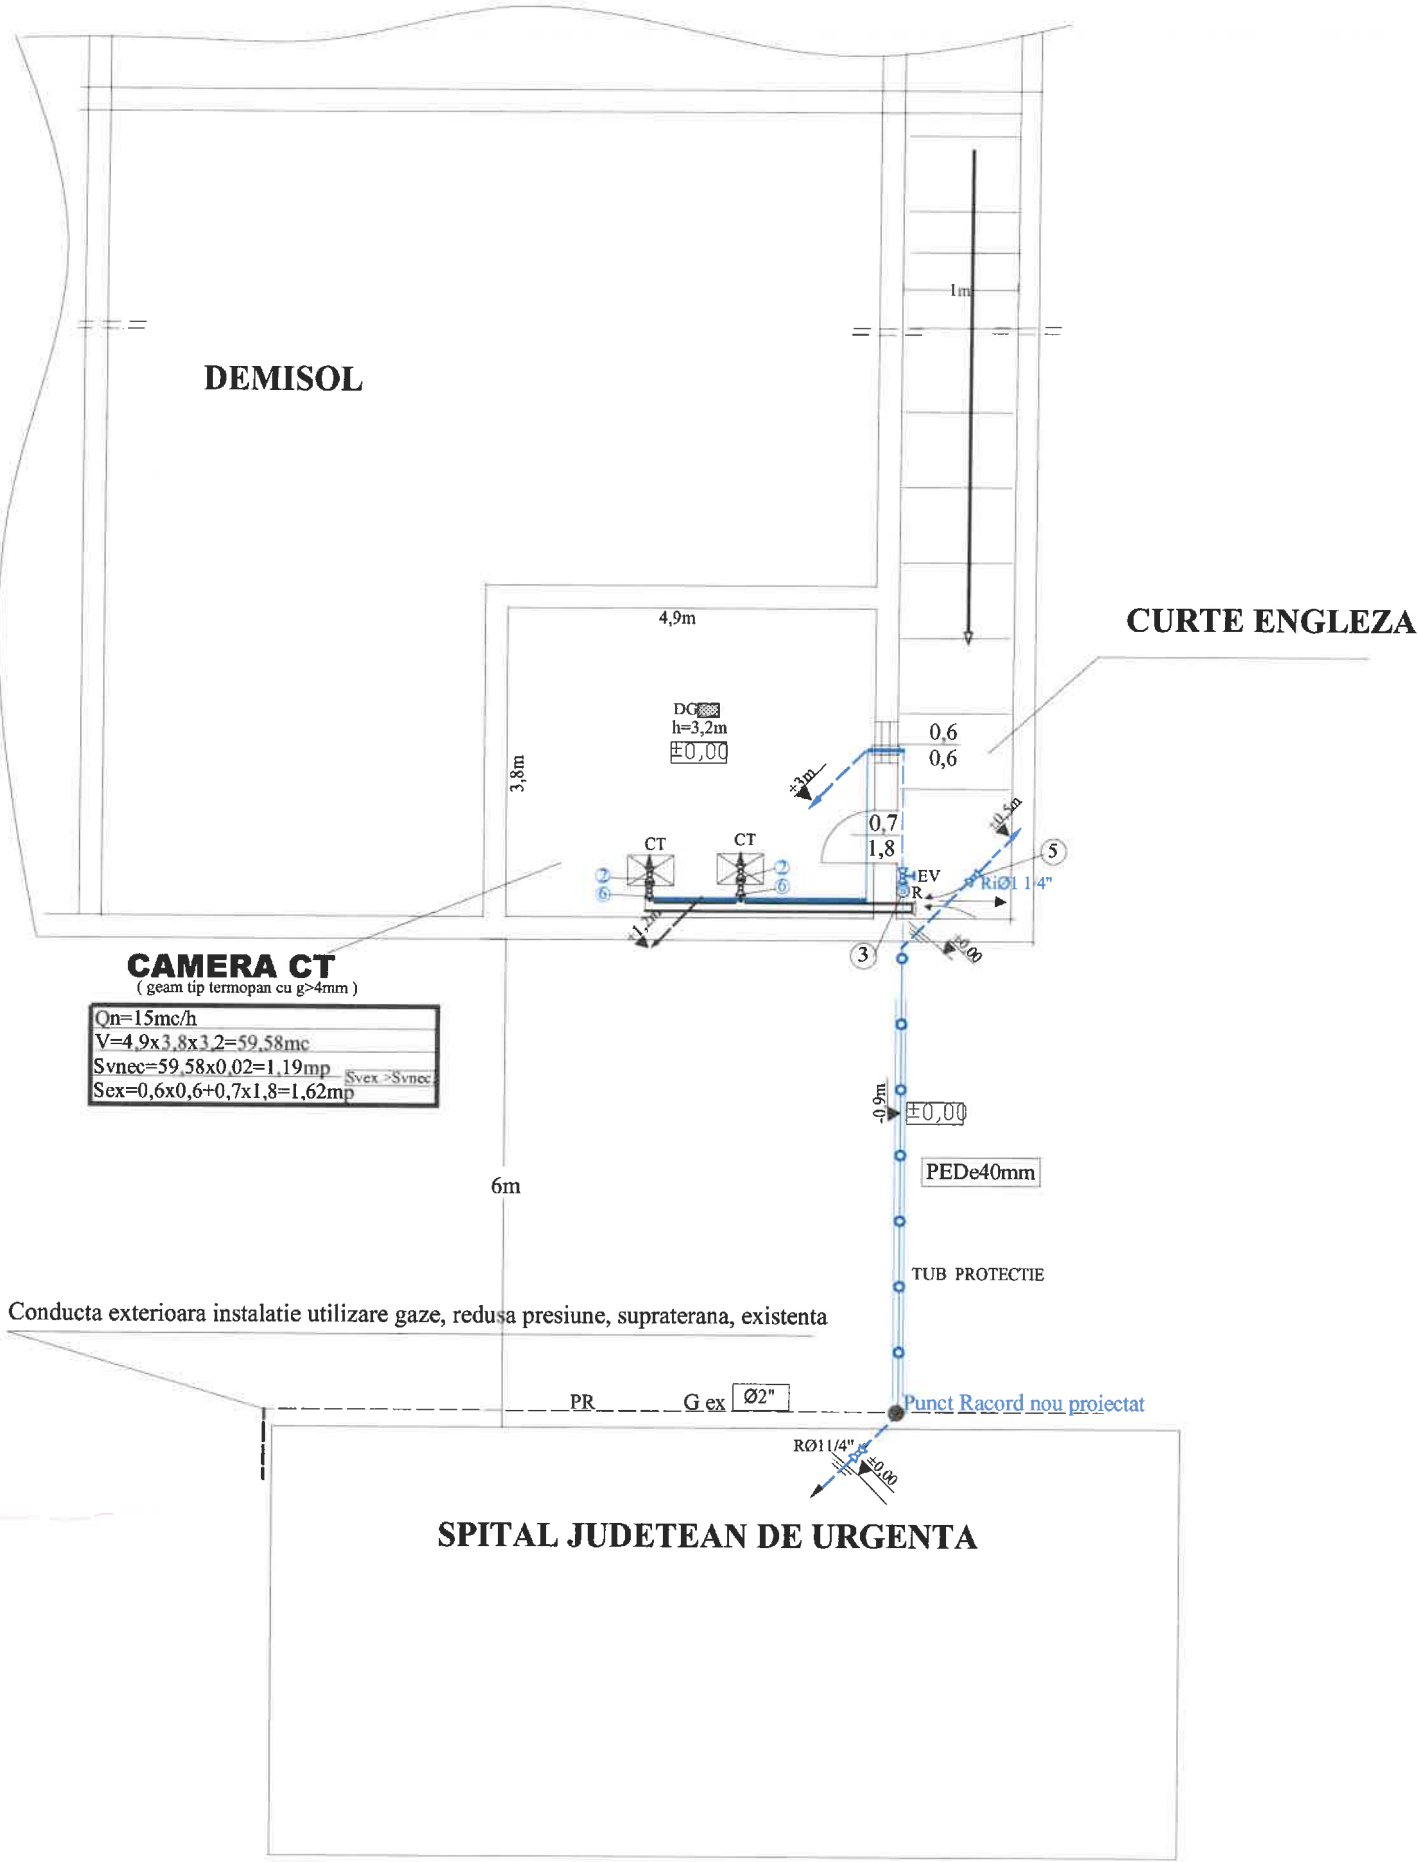

LEGENDA

- ② Robinet de manevra
③ Regulator de gaze redusa- joasa presiune
⑤ Robinet de incendiu
⑥ Robinet de siguranta
⑧ Regulator gaz pentru centrala - Ø1"
- ☒ Centrala termica cu camera de ardere etansa si tiraj fortat(C.T)
--- Conducta exteriora instalatie utilizare gaze, redusa presiune, supratrana, nou proiectata
--- Conducta interiora instalatie utilizare gaze, joasa presiune, nou proiectata
--- Conducta exteriora instalatie utilizare gaze, subterana, redusa presiune, nou proiectata
- P.A. ☒ Priza aer proaspat amplasata la partea inferioara a peretelui exterior dotata cu jaluzele fixe, fara dispozitiv de inchidere sau reglaj
PJ Presiune joasa
PR Presiune redusa
TP Tub protectie
E.V. ☒ Electrovana
DG ☒ Detector de gaze cu limita inf. 2% CH4 in aer
TP Tub protectie PE100 SDR26, DN 110mm, L=4m

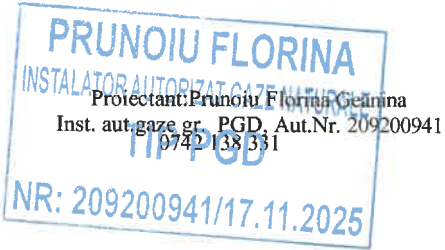

NOTA

- De modificarile ulterioare ale constructiei si instalatiei fata de proiectul avizat , este raspunzator beneficiarul
Lucrarile vor fi conduse de un instalator autorizat in lucrari de gaze.
Se vor respecta intocmai prevederile NTPPE2018
La trecerile prin pereti, conducta se va proteja in tub de protectie din PVC.

Verificator		Beneficiar :SPITALUL JUDETEAN DE URGENTA PITESTI		
S.C.INSTAL INTERGAZ 2020 S.R.L CAMPULUNG		PROIECT TEHNIC ALIMENTARE CU GAZE- EXTINDERE AMBULATORIU INTEGRAT- LA SPITALUL JUDETEAN DE URGENTA PITESTI IMOBIL: STR. ALEEA SPITALULUI NR. 36 LOCALITATEA: PITESTI		- P34 - 2024
Proiectat	Ing.Prunoiu G.	Scara 1:100	PLAN INSTALATIE DE UTILIZARE -SUPLIMENTARE DEBIT -	
Desenat	Ing.Popa M.	JUNIE.2024	1/1	
Verificat	Ing.Prunoiu G.			