

0 5000 10000

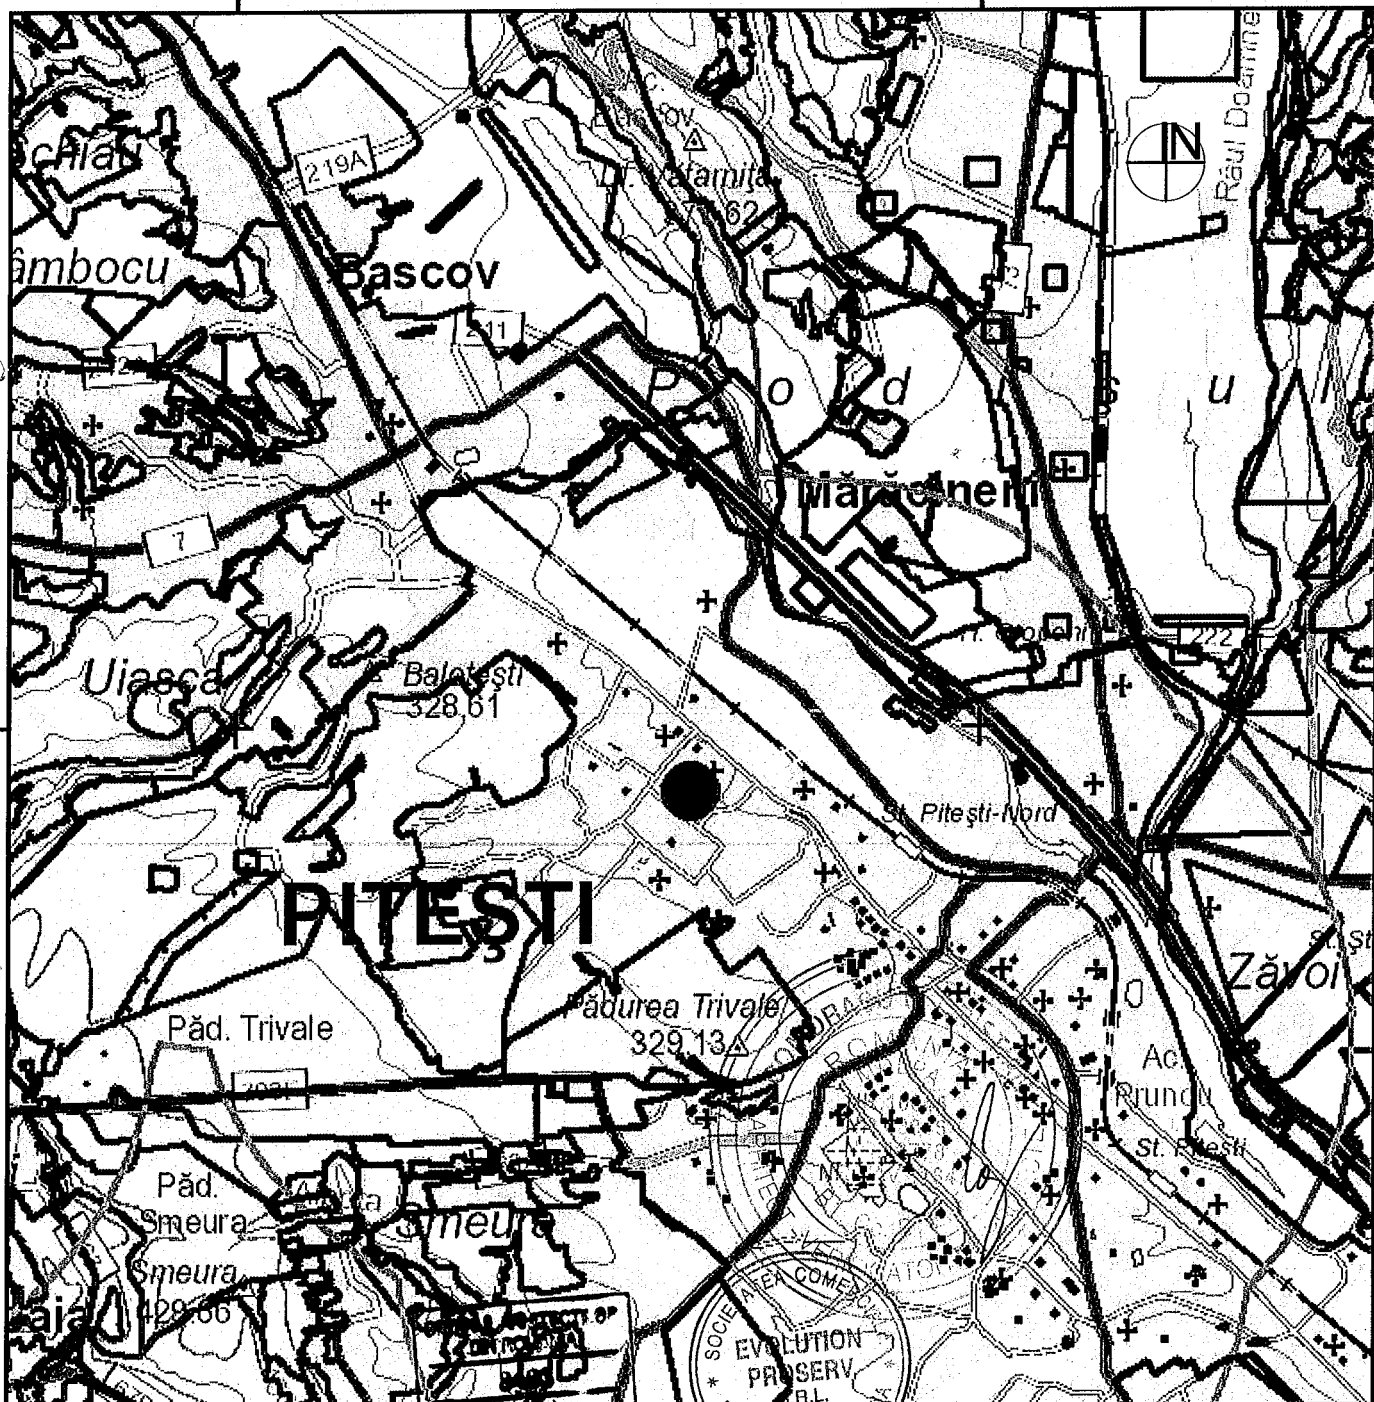


CATEGORIA DE IMPORTANTA - CF. HG.766/1997 - A EXCEPTIONALA
CLASA DE IMPORTANTA -CF. P100-1/2013 - I
GRADUL DE REZISTENTA LA FOC - CF. P118-99 II. RISC MIC DE INCENDIU

Plan de ansamblu

485000

490000

Alin - Andrei
RADOMIR

Articol de drept de semnătură

VERIFICATOR
/ EXPERT

NUME

SEMNATURA

CERINTA

REFERAT / EXPERTIZA NR./DATA

Beneficiar

U.A.T. - Județ Argeș

Nr. proiect
02 / 2024

SC EVOLUTION PROSERV SRL

CUI: RO33701952, N.R. O.N.R.C: J40 / 11982 / 2014

BUCUREȘTI - ROMANIA

Titlu Proiect
Lucrări de execuție a legăturilor între corpul nou construit
(S+P+4E) și clădirea existentă a Spitalului Județean de
Urgență Pitești - Jud. Argeș, Mun. Pitești, Aleea Spitalului, nr. 36

Faza de
proiectare
D.A.L.I.

SEF PROIECT

Arh. Alin Radomir

PROIECTAT

Arh. Alin Radomir

DESENAT

Arh. Alin Radomir

Scara

Data

AUG. 2024

PLAN DE INCADRARE IN ZONA

Plansa

A1