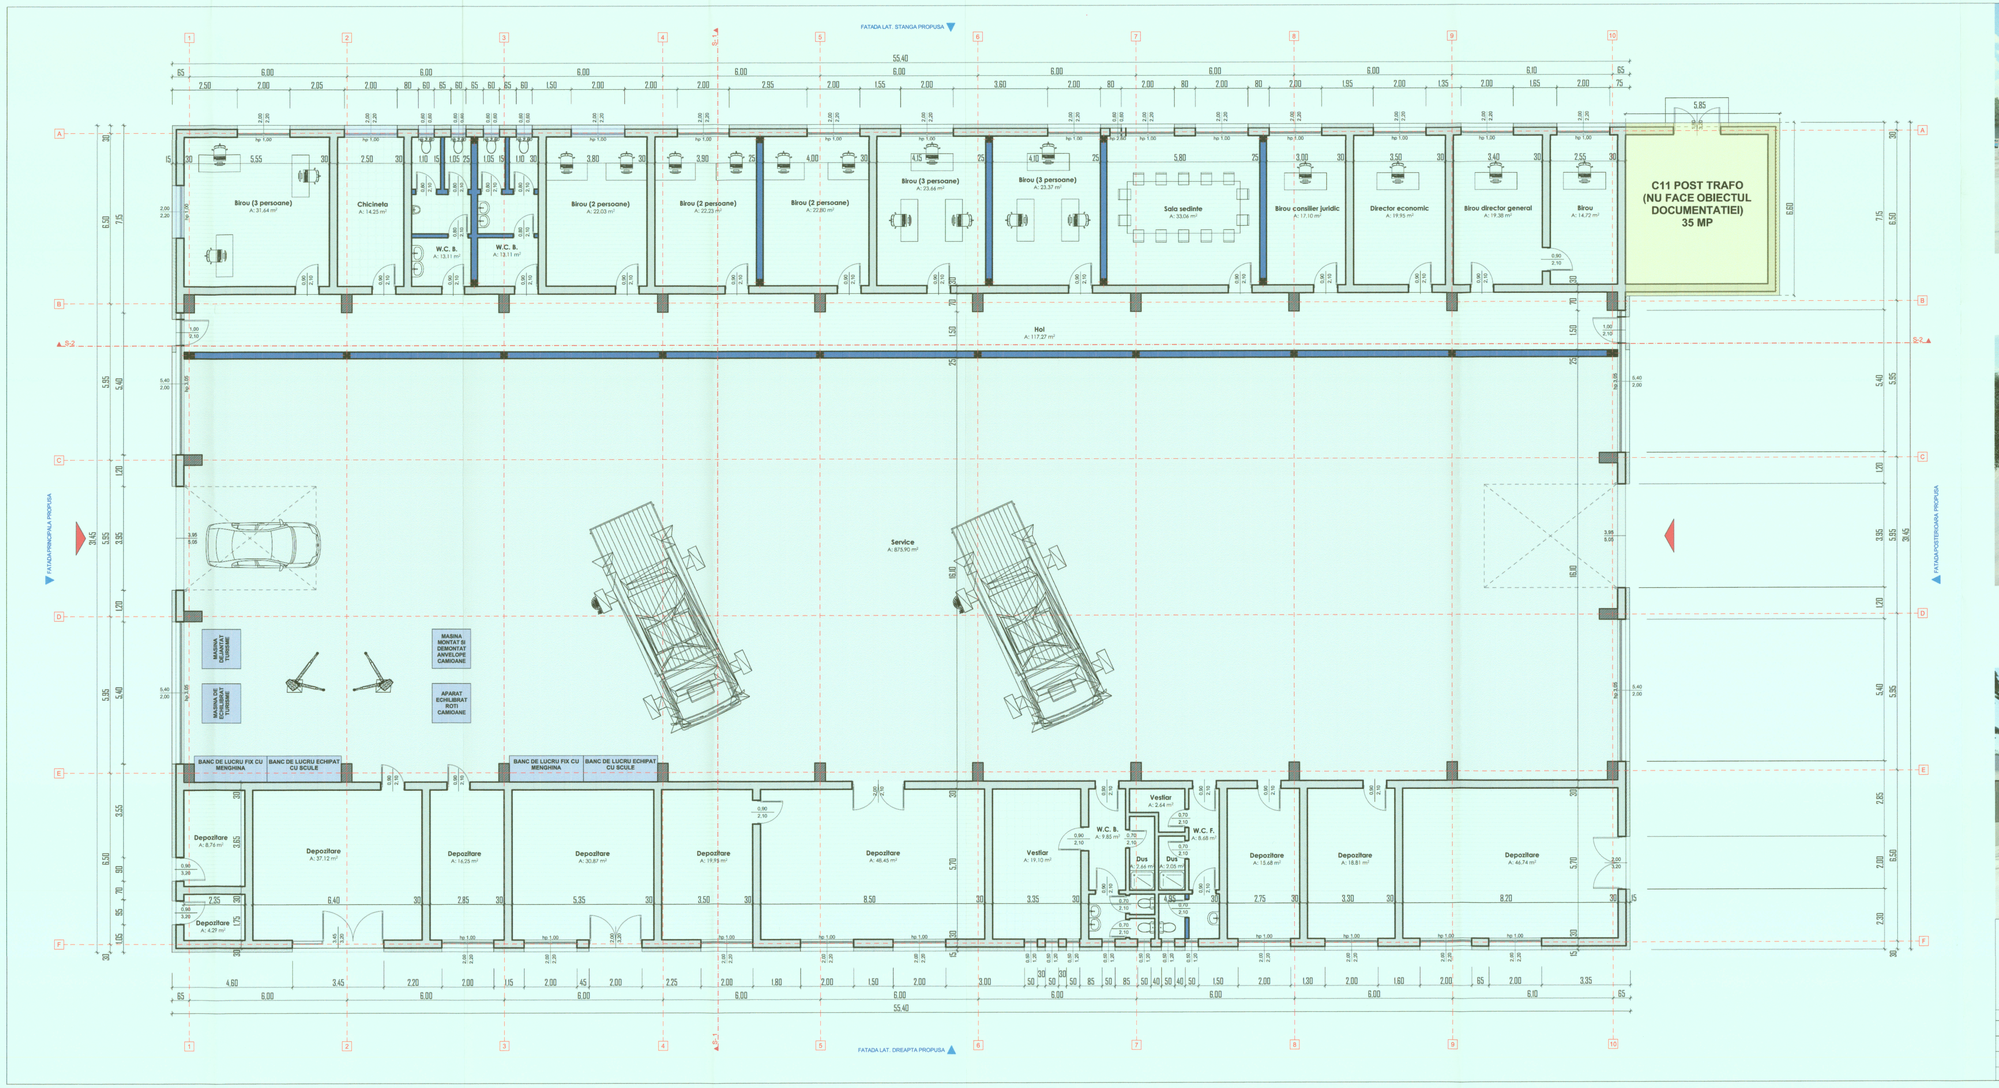

PROIECTANT GENERAL:

Silvora Tera
arhitectura - proiectare - consultanta

OFICIU DE PROIECTARE: S.C. SILVORA TERA S.R.L.
Adresa: str. Ghe Doja nr. 26 Pitesti - Jud. Arges
Cătălina CÎMPEANU
Telefon: 0726 - 015.696
Fax: 0348 - 405.153

BENEFICIAR:
U.A.T. JUDETUL ARGES PRIN ION MUNZINA

DENUMIRE PROIECT:
REABILITARE, CONSOLIDARE, MODERNIZARE CORP CLADIRE C10 SI CONSTRUIRE CLADIRE ANEXA, CU ADRESA STR. GEORGE COSBUC, NR. 40, MUNICIPIUL PITESTI, JUDETUL ARGES

ADRESA:
Mun. Pitesti, Str. George Cosbuc, Nr. 40, Jud. Arges

NR. PROIECT: 80/1103
FAZA: S.F.
PLANSA: A 04

	Nume	Semnatura	data:	scara:	
Sef Proiect:	Arh. Cătălina CÎMPEANU		2024	1:100	PLAN PARTER PROPUS C10
Proiectat:	Arh. Cătălina CÎMPEANU				
Desenat:	Ing. Gabriel MANDRESCU				

progeCAD
Acest proiect a fost realizat cu ARCHICAD 26 si ProgeCad