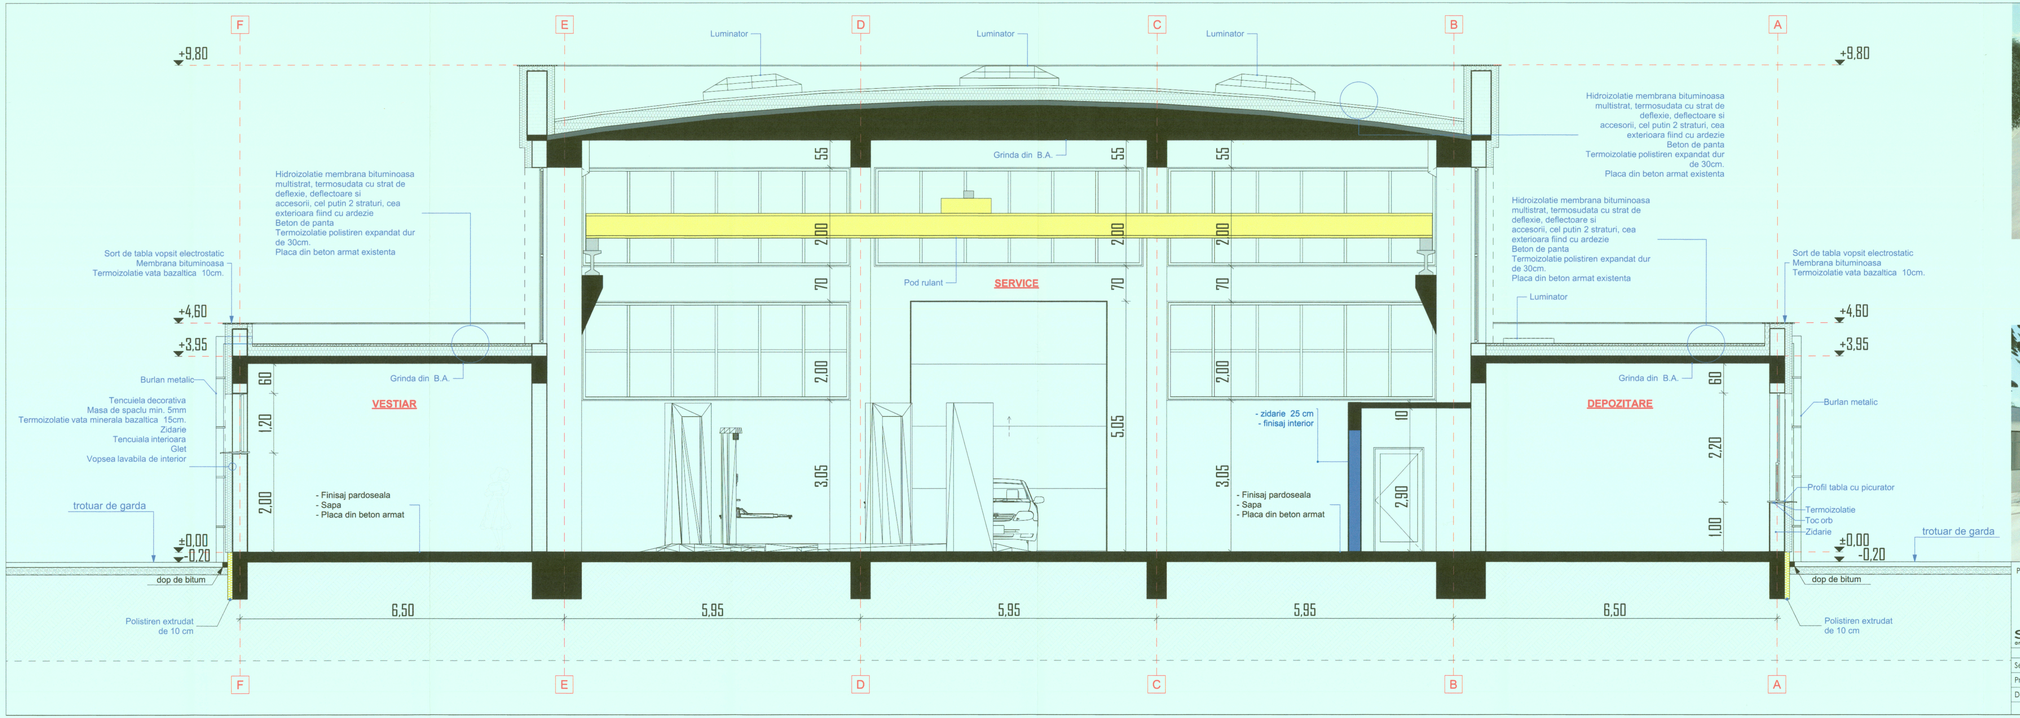

PROIECTANT GENERAL: Silvora Tera architectura - proiectare - consultanta	S.C. SILVORA TERA S.R.L. Adresa: Str. Gheorghe Doja nr. 26 Pitesti - Jud. Arges CIF: RO 18 [illegible] Cătălina CÎMPEANU Telefon: 0726 - 015.696 Email: Fax: 0348 / 405.153	BENEFICIAR: G.A.T. JUDETUL ARGES PRIN ION MINTINA	NR. PROIECT 80/ 1103
		DENUMIRE PROIECT: REABILITARE, CONSOLIDARE, MODERNIZARE CORP CLADIRE C10 SI CONSTRUIRE CLADIRE ARHIVA, CU ADRESA STR. GEORGE COSBUC, NR. 40, MUNICIPIUL PITESTI, JUDETUL ARGES	FAZA S.F.
		ADRESA: Mun. Pitesti, Str. George Cosbuc, Nr. 40, Jud. Arges	PLANSA A 10
Nume / Semnatura		data: 2024 / scara: 1:50	SECTIUNE 1-2 PROPUSA C10
Sef Proiect: Arh. Cătălina CÎMPEANU			
Proiectat: Arh. Cătălina CÎMPEANU			
Desenat: Ing. Gabriel MANDRESCU		Acest proiect a fost elaborat cu ARCHICAD 25 si progeCad	